




- * vorh. Laterne (bleiben stehen)
- vorh. Ablauf
- - - vorh. Bordstein
- - - vorh. Schwarzeckenrand
- ▲ vorh. befestigte Einfahrt
- ▲ vorh. unbefestigte Einfahrt
- vorh. Mauer
- vorh. Zaun
- - - vorh. Hecke
- Hochbordstein + 1-zeilige Rinne
- Rundbordstein + 1-zeilige Rinne
- gepfl. Ablauf mit Anschlußleitung
- Gehweg Rechteckpflaster 200/100/80 grau
- Fahrbahn Asphalt
- Aufmerksamkeitsfeld für Sehbehinderte
= Noppen- und Rillenplatten 0.30x0.30 weiss
= Noppen

INGENIEURBÜRO BRENDT
Ing.-Büro für das Bauwesen
Nikolaus-Becker-Str 15, 52511 Geilenkirchen, Tel. (02451) 2014 FAX 2353

Bauherr

Stadt Geilenkirchen

Projekt

Ausbau der Eburonenstraße,
Merowingerstraße und Karolingerstraße
in Geilenkirchen

Anlage

Blatt 1/2
Maßstab 1:167

Plan

Lageplan 1

V1 Konventionell

Datum	bearbeitet	gezeichnet	vermerkt
12.11.2013		CAD-Plot	Aufgestellt
3. 6.2014			Letzte Dateisicherung