


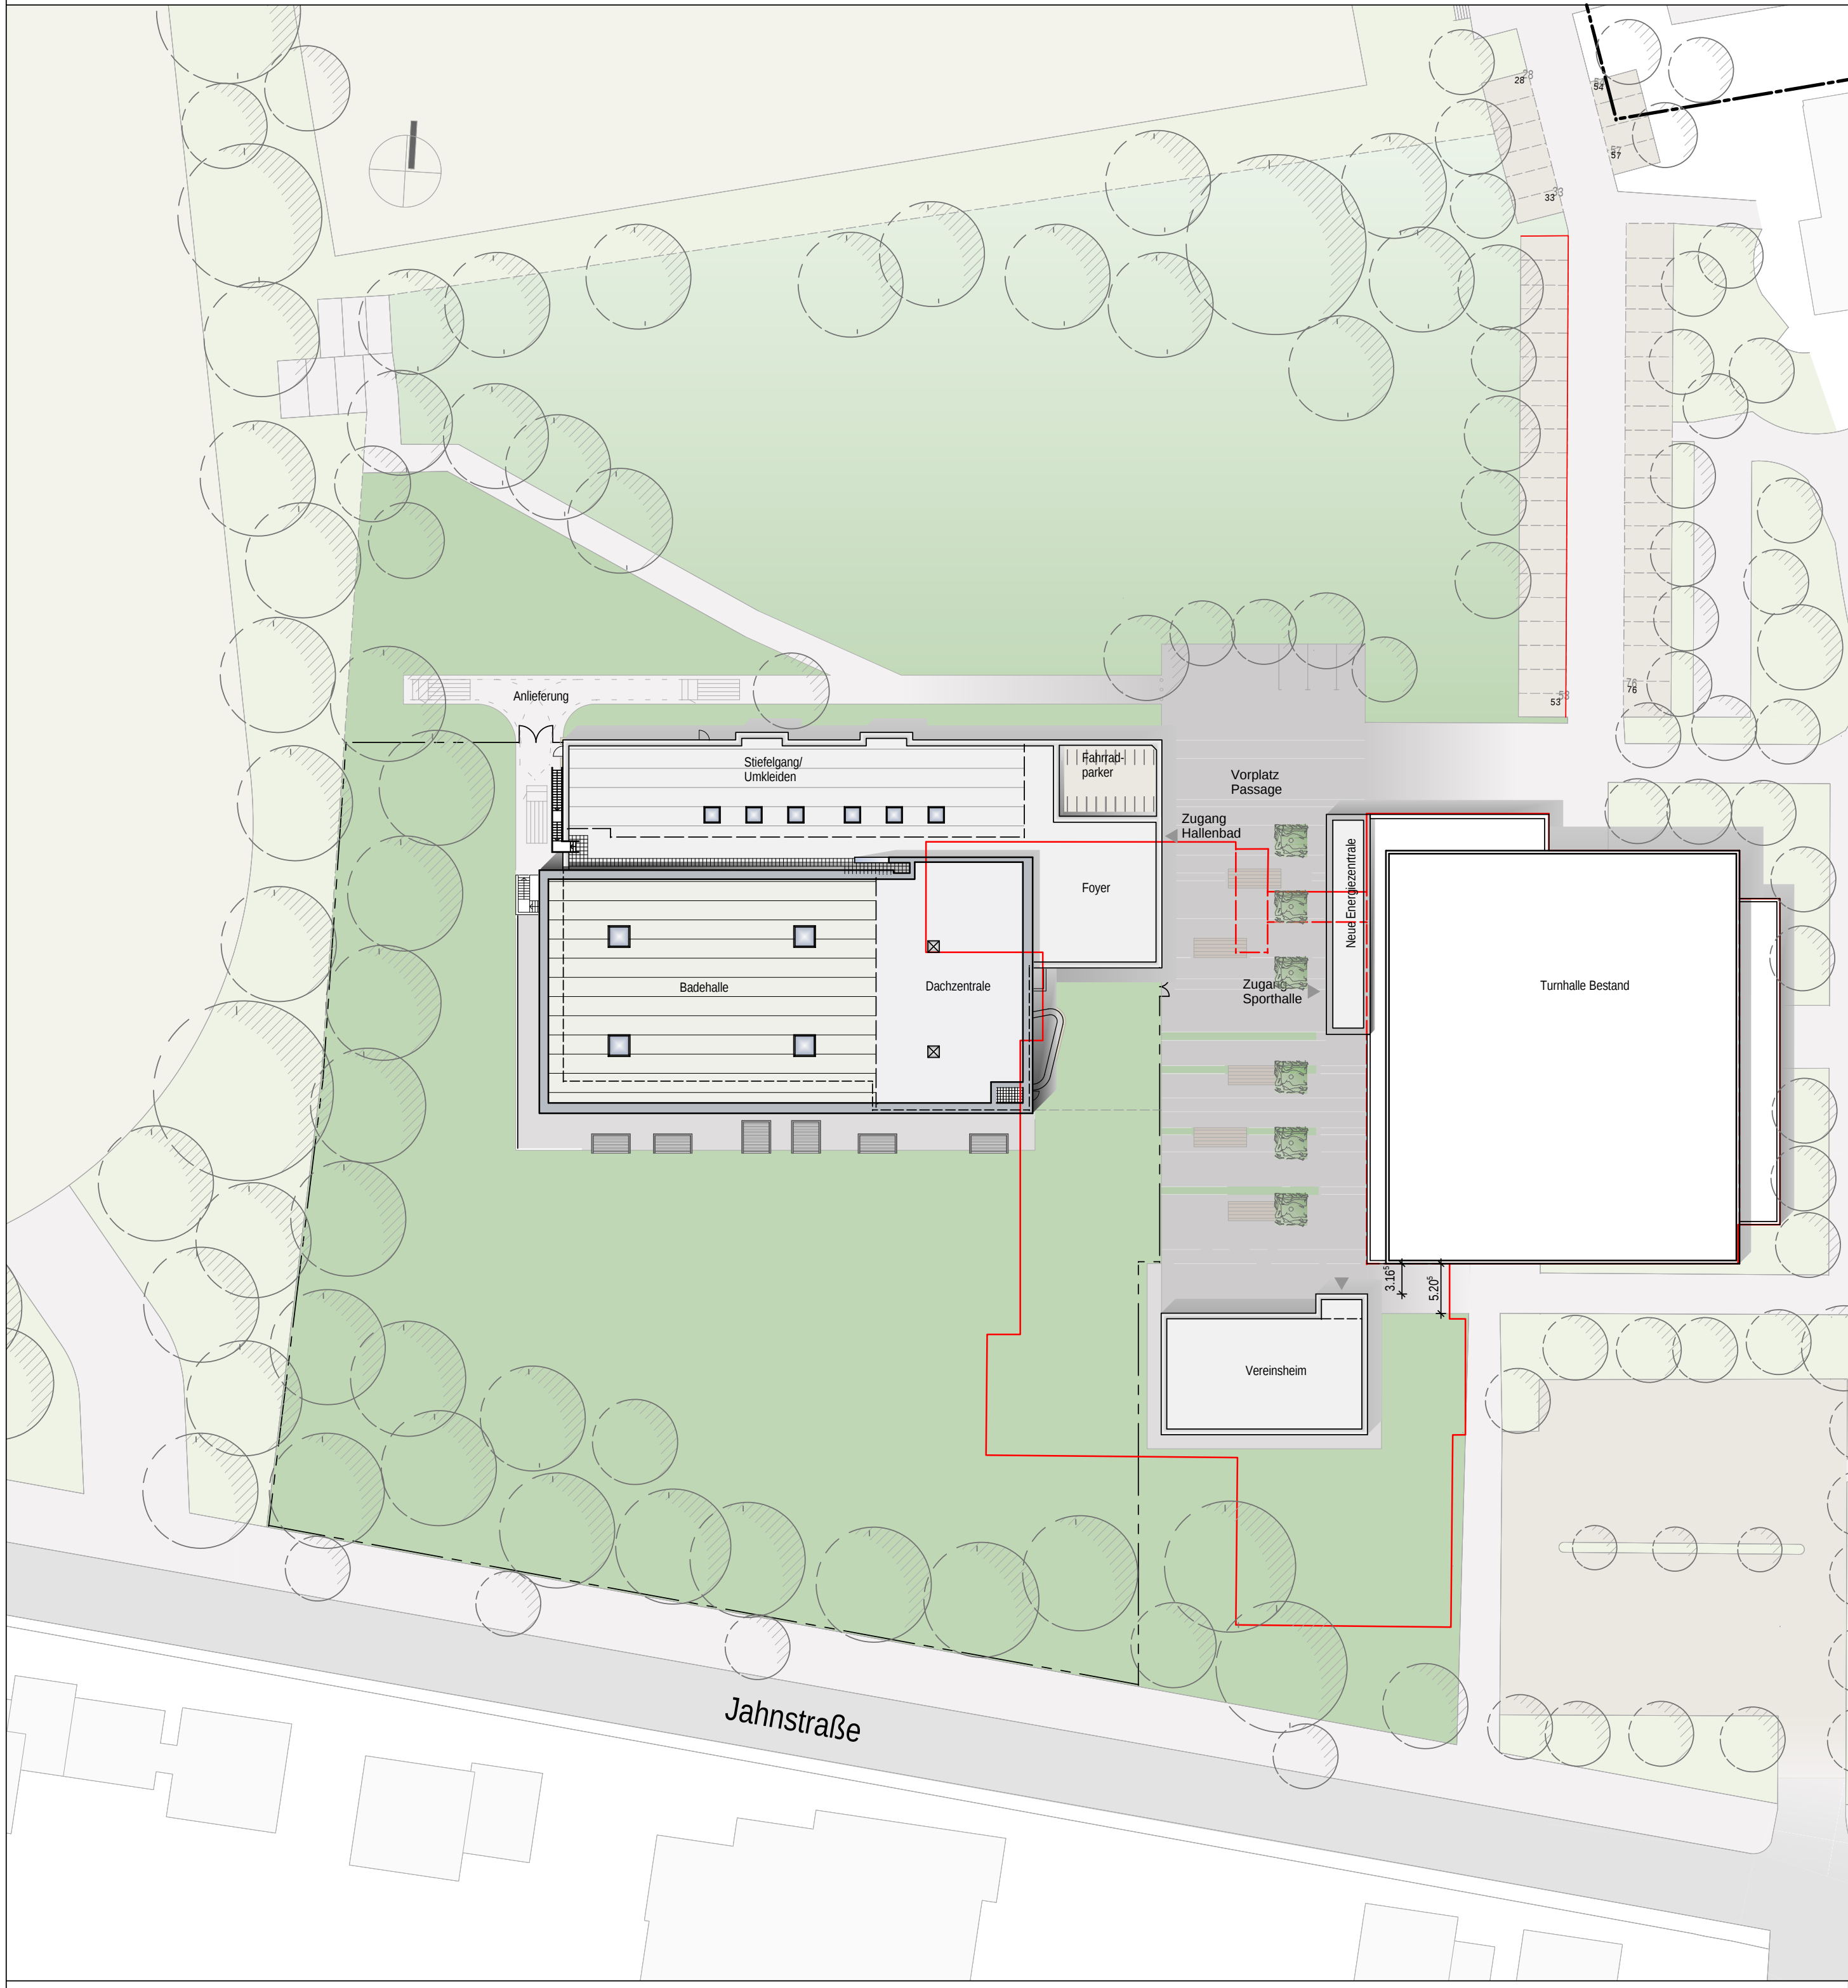

LEGENDE

HOHENORDINATEN BEZUGSEBENE OKFF EINGANGSEBENE = +0.00 = 93.00m ü.NN

ALLE HOHENANGABEN IM GRUNDRISS ROHBAU-LICHTMASS
BEZOGEN AUF OKFF DES JEWELIGEN GESCHOSSES

▽

OBERKANTE FERTIGFUSSBODEN (OKFF)

▽

OBERKANTE ROHDECKE

⊕

OBERKANTE FERTIGFUSSBODEN (OKFF)

⊕

OBERKANTE ROHDECKE

⬆

BEZEICHNUNG SCHNITT
PLAN - NR.

⬆

BEZEICHNUNG DETAIL
PLAN - NR.

KANTE OBER SCHNITTEBENE

KANTE UNTER SCHNITTEBENE

—

SCHNITTLINIE

—

ACHSE

ABBRUCH

DARSTELLUNG SCHNITTKANTEN

▨

DECKENDURCHBRUCH (DD)

▨

WAND DURCHBRUCH (WD)

▨

BODENDURCHBRUCH (BD)

▨

WANDSCHLITZ (WS)

RD

ROHDECKE

LH

LICHTE RAUMHOHE

DF

DEHNUNGSFUGE

UZ

UNTERZUG

UZ

ÜBERZUG

WH

WANDHYDRANT

FS

FEUERLOSCHER

RS

RAUCHSCHUTZTUR

T30/T90

FEUERSCHUTZTUR

AHD

ABGEHÄNGTE UNTERDECKE

Raumbezeichnung

Raum-Nr.		
Lichte Höhe	NGF	
Boden	Decke	Wand

Boden:

F = Fliese

E = Estrich

B = Beton

BW = Betonwerkstein

PA = Parkett

L = Linoleum

K = Klinker

SLZ = Sauberlaufzone

NF = Nadelfilz

Wand:

F = Fliese

P = Putz

H = Holz

SB = Sichtbeton

SM = Sichtmauerwerk

B = Beton

ALG = Alu-Glas-Fassade

Decke:

B = Beton, Rohdecke

P = Putz

A = Aluminiumdecke Paneel-Decke

O = OWA, Rasterdecke 62,5/62,5

Sto = Bläslglasgranulatdecke, Feuchtraum

H = Holzpaneel

GKBI = glatte Decke, Feuchtraum, "La Hydro"

E = Ecophon

04			
03			
02	HZ	03.03.15	Stand Abgabe Entwurf, Lph. 3
01	HZ	13.02.15	Aktualisierung der Dachaufsichten
00	HZ	19.12.14	Umstellung von LPH 2 auf LPH 3 - Entwurf
IND	GEZ.	DATUM	ART DER ANDERUNG

Projekt

Neubau Hallenbad Geilenkirchen
Pestalozzistraße 21-29 52511 Geilenkirchen

Bauherr

Stadt Geilenkirchen
Markt 9 52511 Geilenkirchen

Projektsteuerung

CONSTRATA Ingenieurgesellschaft mbH
Oberntorwall 16 33602 Bielefeld

Fon: 0521/ 400 75-0
Fax: 0521/ 400 75-10
e-mail: info@constrata.de

Generalplanung	b/a	blass architekten Wilhelmstraße 46 53879 Euskirchen Fon: +49-2251-71188 Fax: +49-2251-71189 e-mail: info@blass-architekten.de	Bauleitung	PBC - Projektbauleitung Dipl. Ing. C. Conrad Pollenbäumchen 20 41169 Mönchengladbach Fon: +49-2161-558764 Fax: +49-2161-558766 e-mail: info@pb-c.de
Tragwerksplanung	Ingenieurbüro Grage GmbH Bielefelder Str. 9 32051 Herford Fon: 05221-1239-0 Fax: 05221-1239-23 e-mail: grage.gmbh@t-online.de		Bauphysik	Ingenieurbüro Grage GmbH Bielefelder Str. 9 32051 Herford Fon: 05221-1239-0 Fax: 05221-1239-23 e-mail: grage.gmbh@t-online.de
techn. Gebäude-ausrüstung	Planungsgruppe VA GmbH Expo Plaza 10 30539 Hannover Fon: 0511-8795246 Fax: 0511-8795250 e-mail: cad@planungsgruppe-va.de		Brandschutz	

Leistungsphase: 3

Entwurf

Darstellung

Lageplan

Gez.: HZ

Datum: 01.12.2014

Maßstab: 1:500

Abmessung in mm: 594 x 420

A	0	1	-	-	-	-	-	0	1	0	-	E	P	v	0	2
Planverf.	Plantyp		Geschoss		Bauteil			Lfd. Nummer				LPH			Index	