




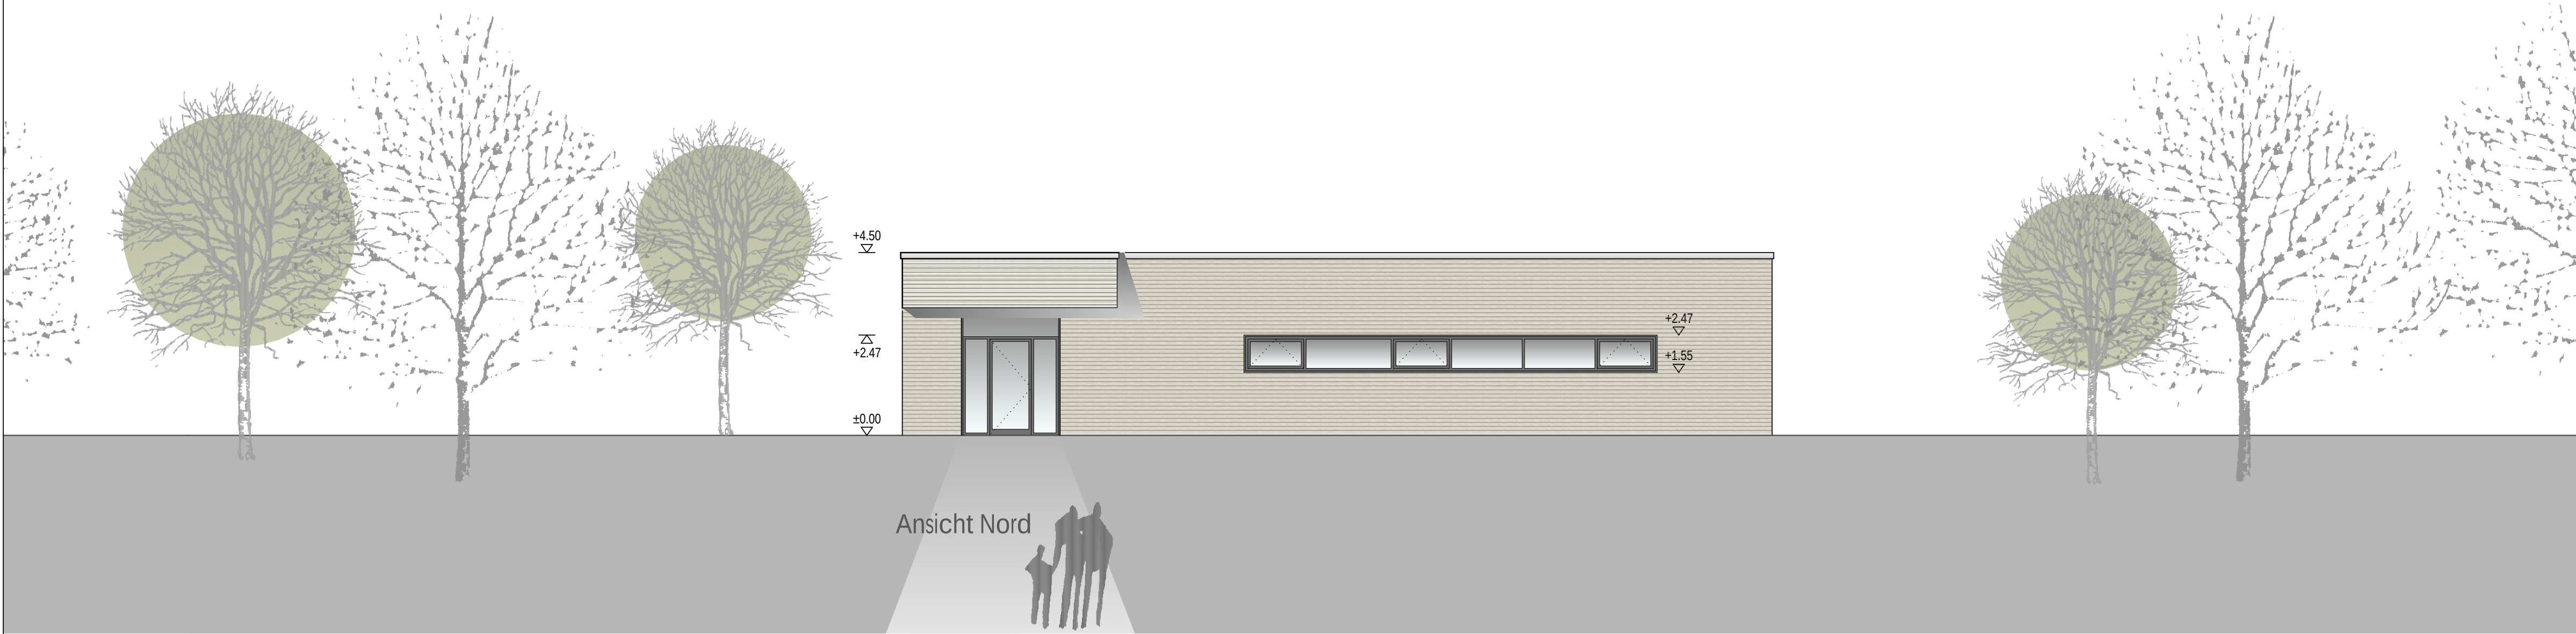

Ansicht Nord

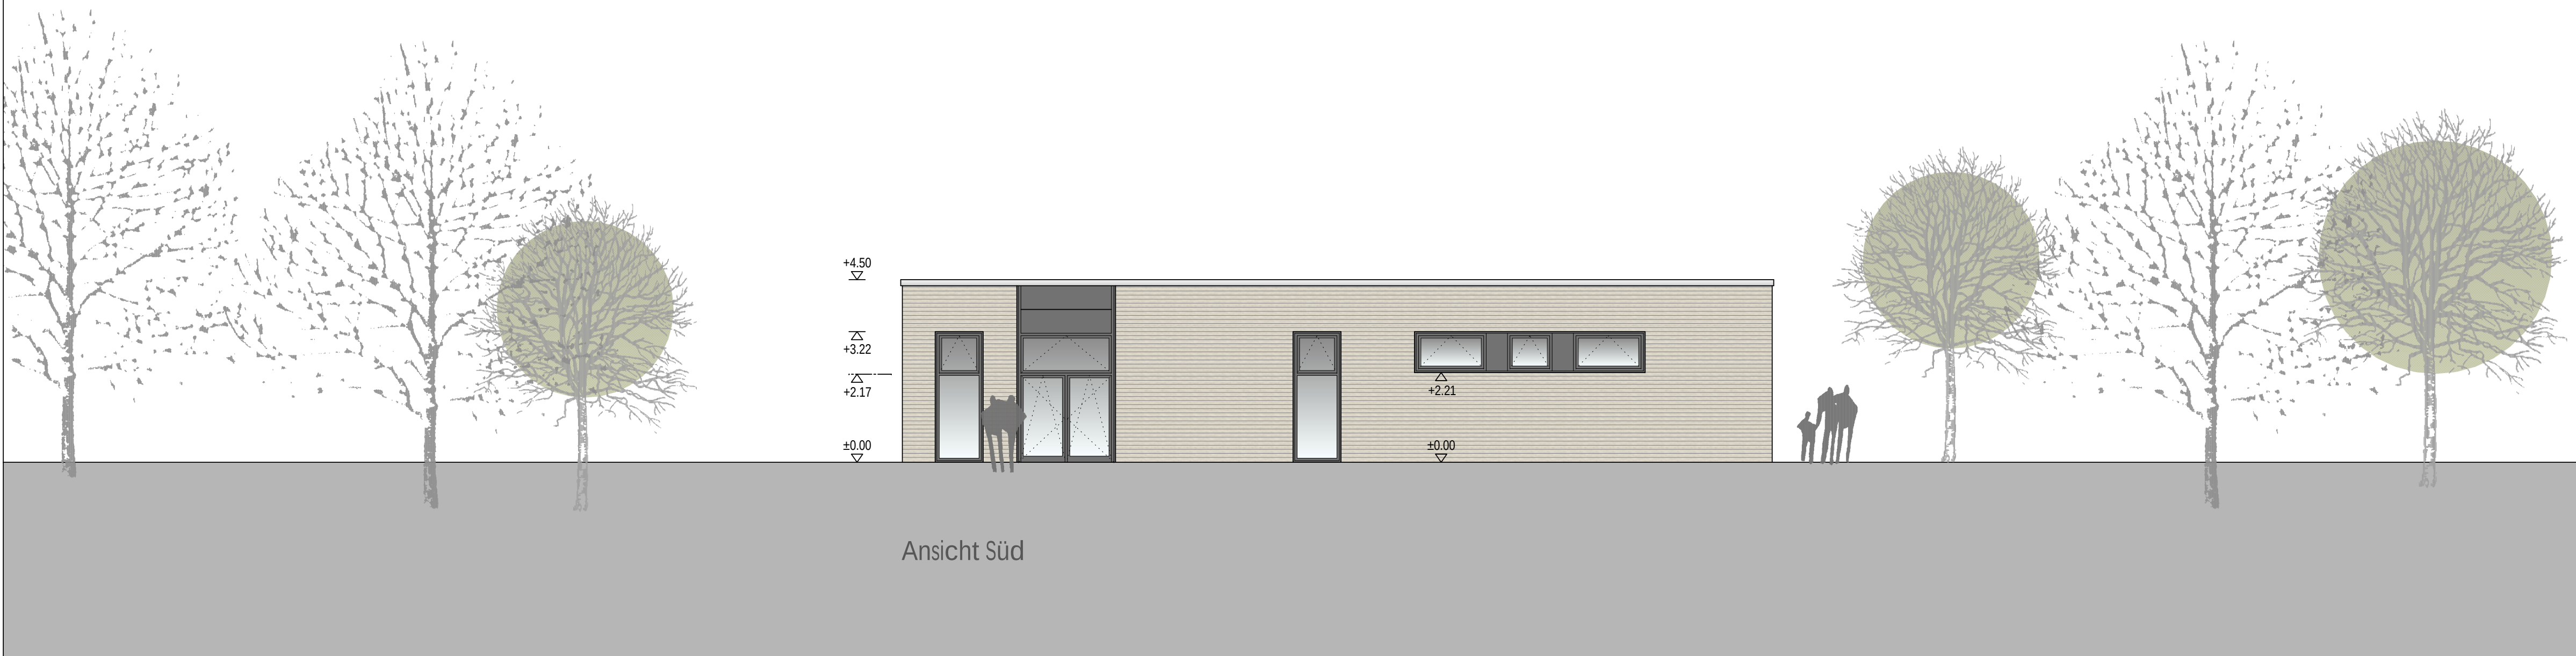

Ansicht Süd

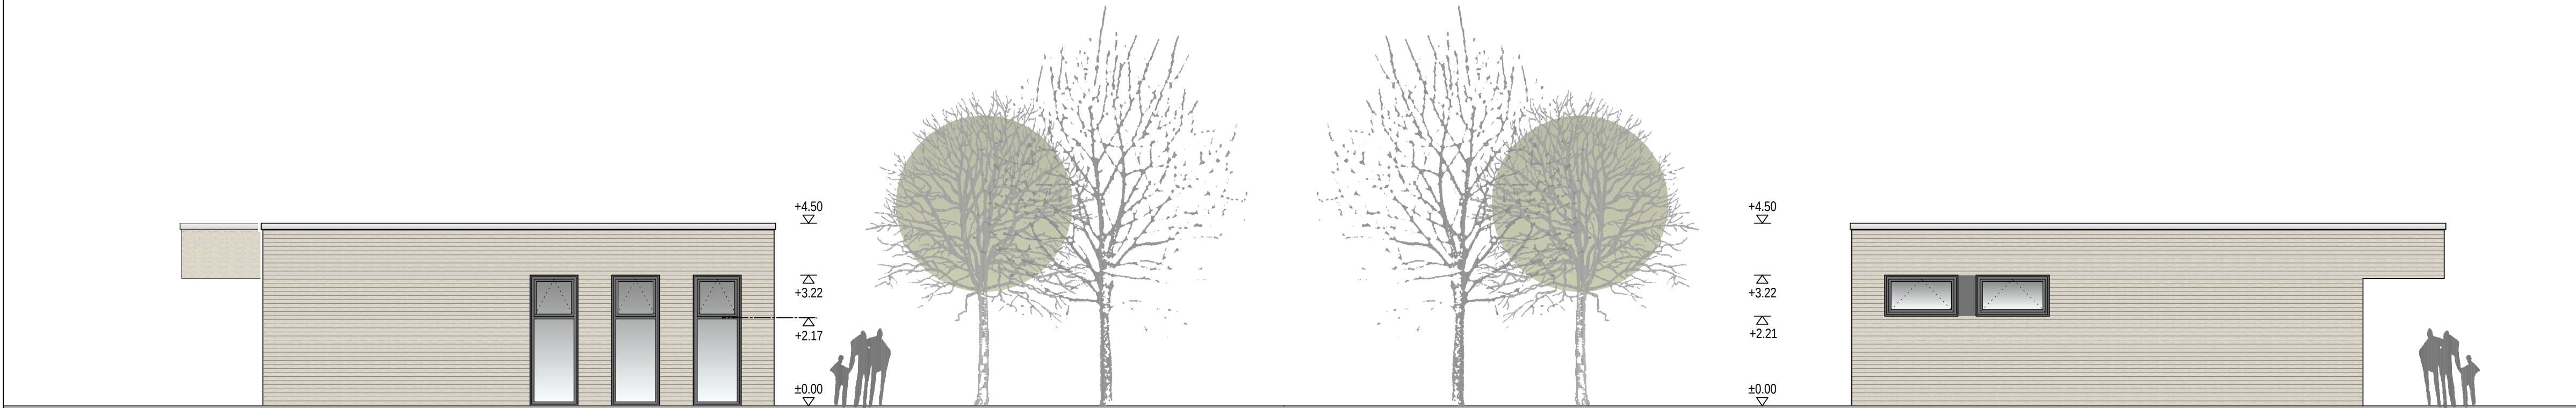

Ansicht West

Ansicht Ost

LEGENDE

HOHENORDINATEN BEZUGSEBENE OKFF EINGANGSEBENE = +0.00 = xx.yym ü NN

ALLE HOHENANGABEN IM GRUNDRISS ROHBAU-LICHTMASS
BEZOGEN AUF OKFF DES JEWELIGEN GESCHOSSES

OBERKANTE FERTIGFUSSBODEN (OKFF)
OBERKANTE ROHDECKE (OKRD)

OBERKANTE FERTIGFUSSBODEN (OKFF)
OBERKANTE ROHDECKE (OKRD)

BEZEICHNUNG SCHNITT
PLAN - NR.

BEZEICHNUNG DETAIL
PLAN - NR.

DARSTELLUNG SCHNITTKANTEN

KANTE OBER SCHNITTEBENE

KANTE UNTER SCHNITTEBENE

SCHNITTLINIE

ACHSE

ABBRUCH

DARSTELLUNG AUSSPARUNGEN

DECKENDURCHBRUCH (DD)

WANDURCHBRUCH (WD)

ROHDECKE (RD)

LH LICHTE RAUMLÖCHER

DF DEHNUNGSFUGE

UZ UNTERZUG

UZ UNTERZUG

BODENDURCHBRUCH (BD)

WANDSCHLITZ (WS)

WH WANDHYDRANT

F FEUERLÖSCHER

RS RAUCHSCHUTZTÜR

T30/T50 FEUERSCHUTZTÜR

RDH AEGÄNTE UNTERDECKE

WANDARTEN

BETON NEU

MAUERWERK NEU

VORMAUERSCHALE TROCKENBAU

BESTAND GRENZGEBAUDE

BRICKWAND F 90-AB

TÜR-NR.

ANFORDERUNG BRANDSCHUTZ

BEZUGSKANTE BOGENMASS

BODENBELAUF BESTAND

BODENBELAUF NEU

Raumbezeichnung		
Raum-Nr.		
Lichte Höhe		Nf
Boden	Decke	Wand

Boden:

F = Fliese
E = Estrich
B = Beton
BW = Betonwerkstein
PA = Parkett
L = Linoleum
K = Klinker
SLZ = Sauberlaufzone
NF = Nadelstift

Wand:

F = Fliese
P = Putz
H = Holz
SB = Sichtbeton
SM = Sichtmauerwerk
B = Beton
ALG = Alu-Glas-Fassade

Decke:

B = Beton, Rohdecke
P = Putz
A = Aluminiumdecke Panel-Decke
O = OWA, Rasterdecke 62,5/62,5
Sto = Blähglasgranulatdecke, Feuchtraum
H = Holzpaneel
GKL = glatte Decke, Feuchtraum, "La Hydro"
E = Ecophon

04			
03			
02			
01			
00	HZ	19.12.14	Umstellung von LPH 2 auf LPH 3 - Entwurf/// Vordach ergänzt
IND	GEZ.	DATUM	ART DER ÄNDERUNG

Projekt	Neubau Hallenbad Geilenkirchen Pestalozzistraße 21-29 52511 Geilenkirchen		
Bauherr	Stadt Geilenkirchen Markt 9 52511 Geilenkirchen		
Projektsteuerung	CONSTATA Ingenieurgesellschaft mbH Oberntorwall 16 33602 Bielefeld Fon: 0521/ 400 75-0 Fax: 0521/ 400 75-10 e-mail: info@constata.de		

Generalplanung	b/a	blass architekten Wilhelmstraße 46 53879 Euskirchen Fon: +49-2251-71188 Fax: +49-2251-71189 e-mail: info@blass-architekten.de	Bauleitung	PBC	- Projektbauleitung Dipl. Ing. C. Conrad
b/a			PBC		Pollenbüchen 20 41169 Mönchengladbach Fon: +49-2161-558764 Fax: +49-2161-558766 e-mail: info@pbc-c.de
Tragwerksplanung	Ingenieurbüro Grage GmbH	Bielefelden Str. 9 32051 Herford Fon: 05221-1239-0 Fax: 05221-1239-23 e-mail: grage.gmbh@online.de	Bauphysik	Ingenieurbüro Grage GmbH	Bielefelden Str. 9 32051 Herford Fon: 05221-1239-0 Fax: 05221-1239-23 e-mail: grage.gmbh@online.de
IBG			IBG		
techn. Gebäude- ausrüstung	Planungsgruppe VA GmbH	Expo Plaza 10 30559 Hannover Fon: 0511-8785246 Fax: 0511-8785250 e-mail: cad@planungsgruppe-va.de	Brandschutz		
VA					

Leistungsphase: 3	Entwurf	Darstellung	Vereinsheim Ansichten
Gez.: HZ	Datum: 18.12.2014	Maßstab: 1:100	Abmessung in mm: 841 x 594

A	0	4	-	A	N	X	-	0	9	2	-	E	P	0	0
Planwert	PlanTyp	Geschoss	BauTeil									LPH			Index