


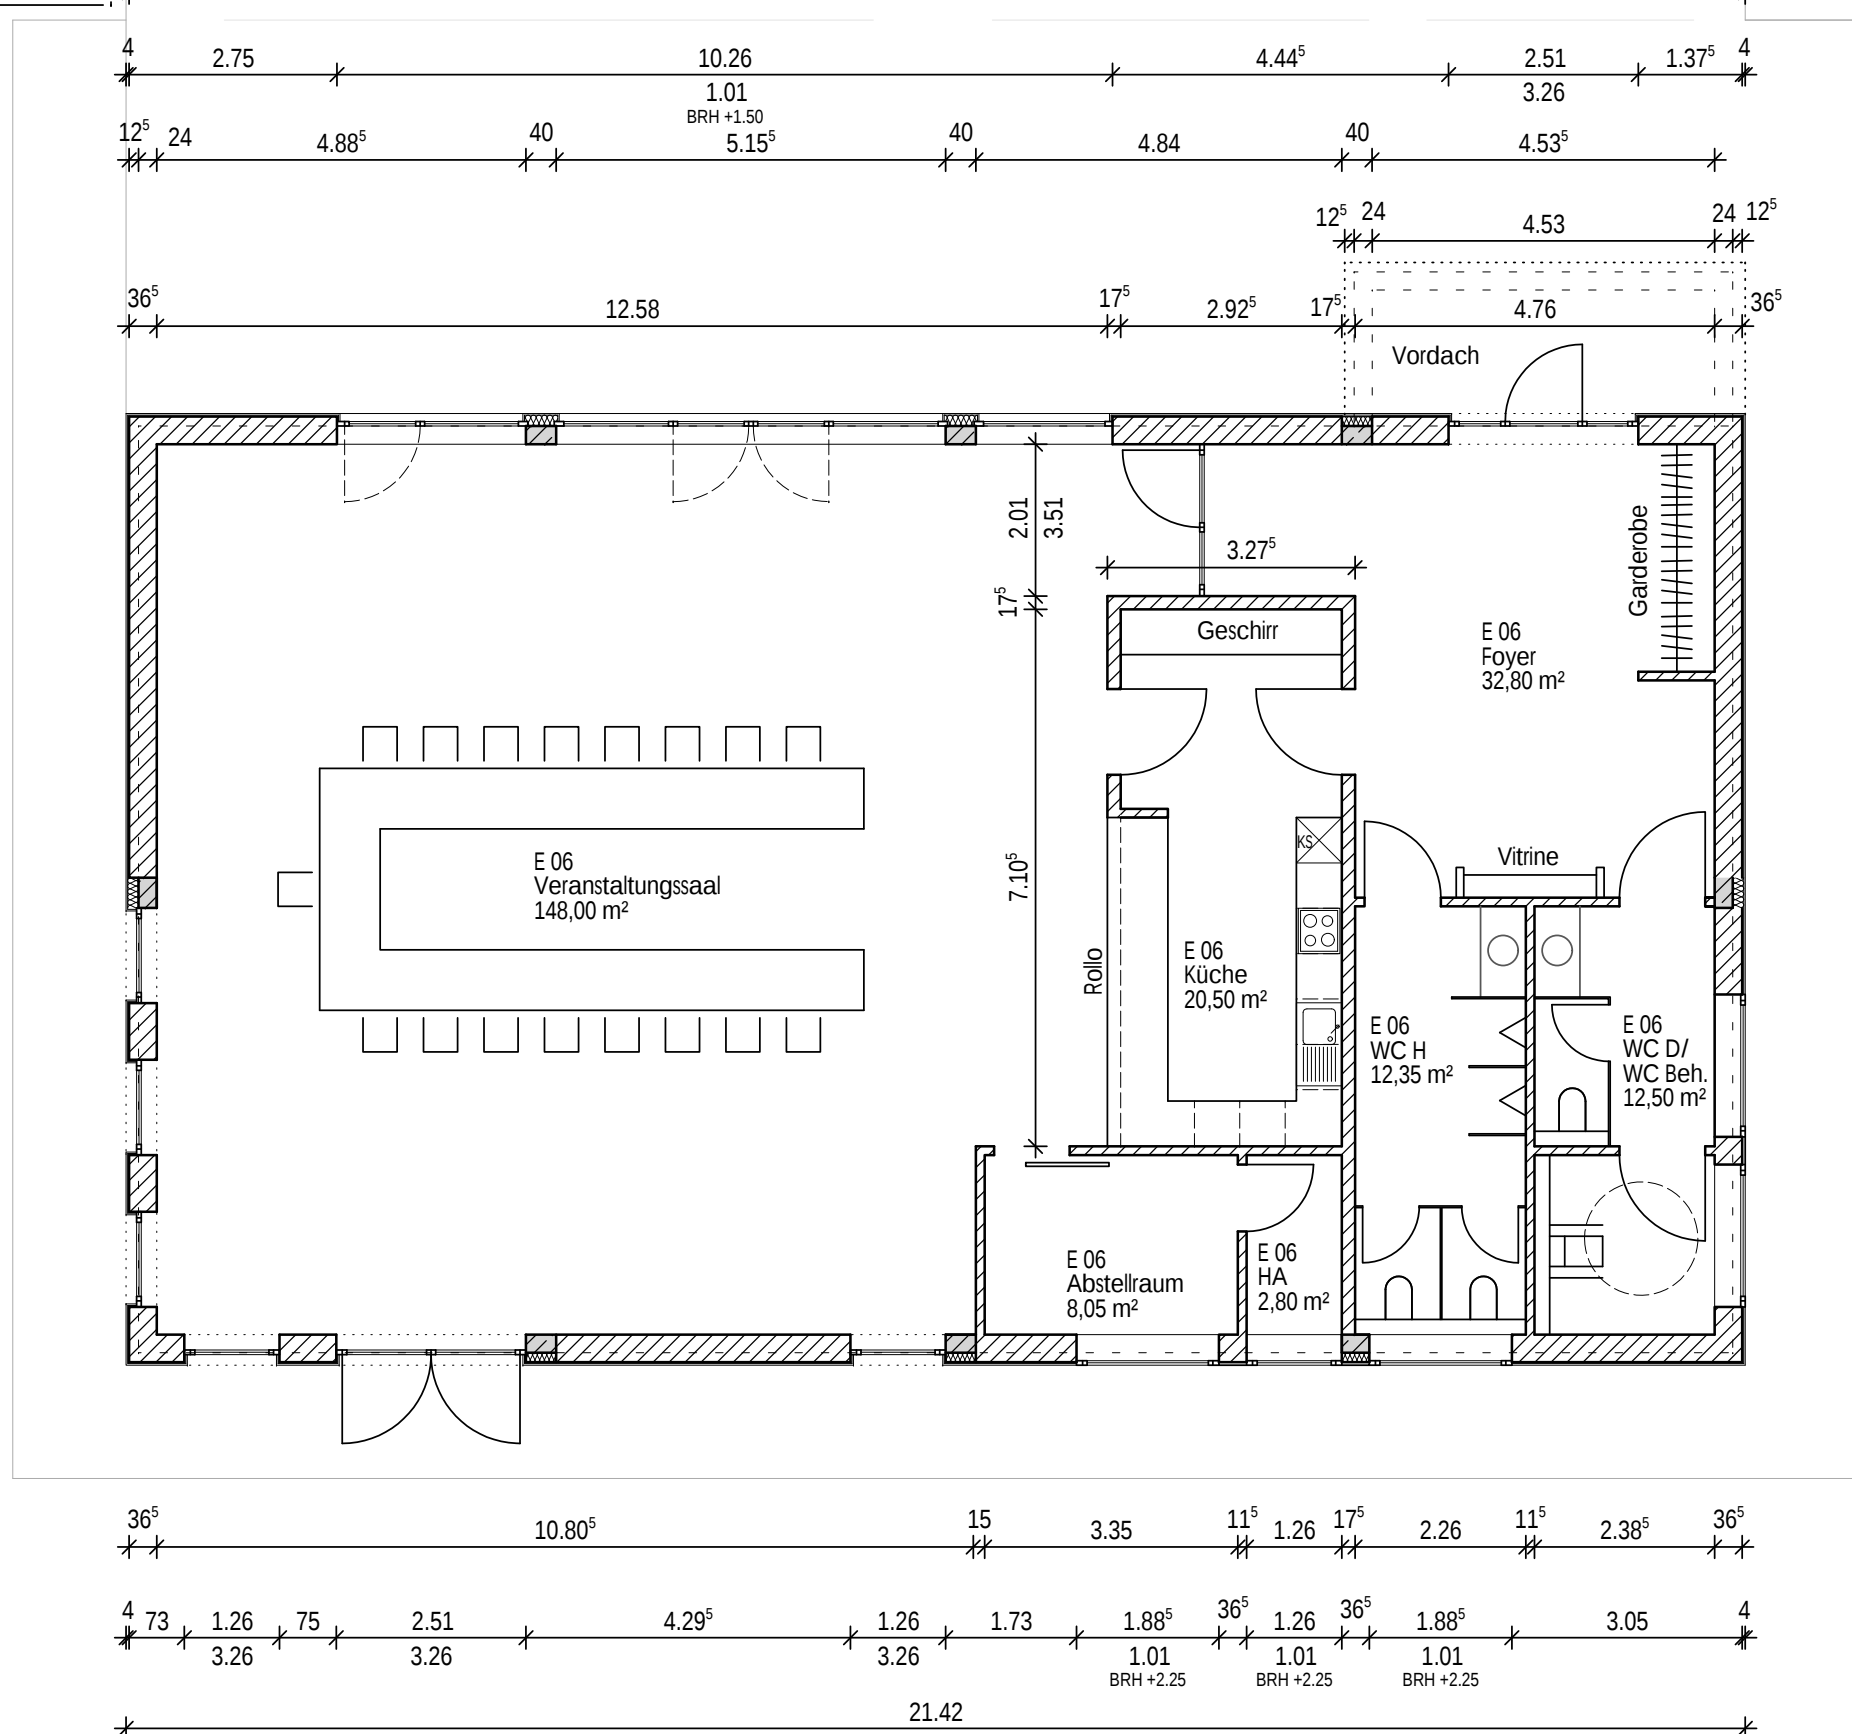

Decke:

- B = Beton, Rohdecke
- P = Putz
- A = Aluminiumdecke Paneel-Decke
- O = OWA, Rasterdecke 62,5/62,5
- Sto = Bläslglasgranulatdecke, Feuchtraum
- H = Holzpaneel
- GKBI = glatte Decke, Feuchtraum, "Lo Hydro"
- E = Ecophon

Projekt	Neubau Hallenbad Geilenkirchen Pestalozzistraße 21-29 52511 Geilenkirchen	
Bauherr	Stadt Geilenkirchen Markt 9 52511 Geilenkirchen	
Projektsteuerung	CONSTRATA Ingenieurgesellschaft mbH Oberntorwall 16 33602 Bielefeld	Fon: 0521/ 400 75-0 Fax: 0521/ 400 75-10 e-mail: info@constrata.de

Generalplanung b/a blass architekten Wilhelmstraße 46 53879 Euskirchen Fon: +49-2251-71188 Fax: +49-2251-71189 e-mail: info@blass-architekten.de	Bauleitung PBC - Projektbauleitung Dipl. Ing. C. Conrad PBC Pollerbäumen 20 41169 Mönchengladbach Fon: +49-2161-558764 Fax: +49-2161-558766 e-mail: info@pb-c.de
Tragwerksplanung Ingenieurbüro Grage GmbH Bielefelder Str.9 32051 Herford Fon: 05221-1239-0 Fax: 05221-1239-23 e-mail: grage.gmbh@t-online.de	Bauphysik Ingenieurbüro Grage GmbH Bielefelder Str.9 32051 Herford Fon: 05221-1239-0 Fax: 05221-1239-23 e-mail: grage.gmbh@t-online.de
techn. Gebäude- ausrüstung Planungsgruppe VA GmbH Expo Plaza 10 30539 Hannover Fon: 0511-8795246 Fax: 0511-8795250 e-mail: cad@planungsgruppe-va.de	Brandschutz

Leistungsphase: 3 Entwurf		Darstellung Vereinsheim Grundriss	
Gez.: HZ	Datum: 18.12.2014	Maßstab: 1:100	Abmessung in mm: 594 x 420

A	0	2	-	E	0	X	-	0	9	0	-	E	P		0	0
Planverf.	Planverf.			Geschoss		Bauteil		Lfd. Nummer					LPH		Index	