

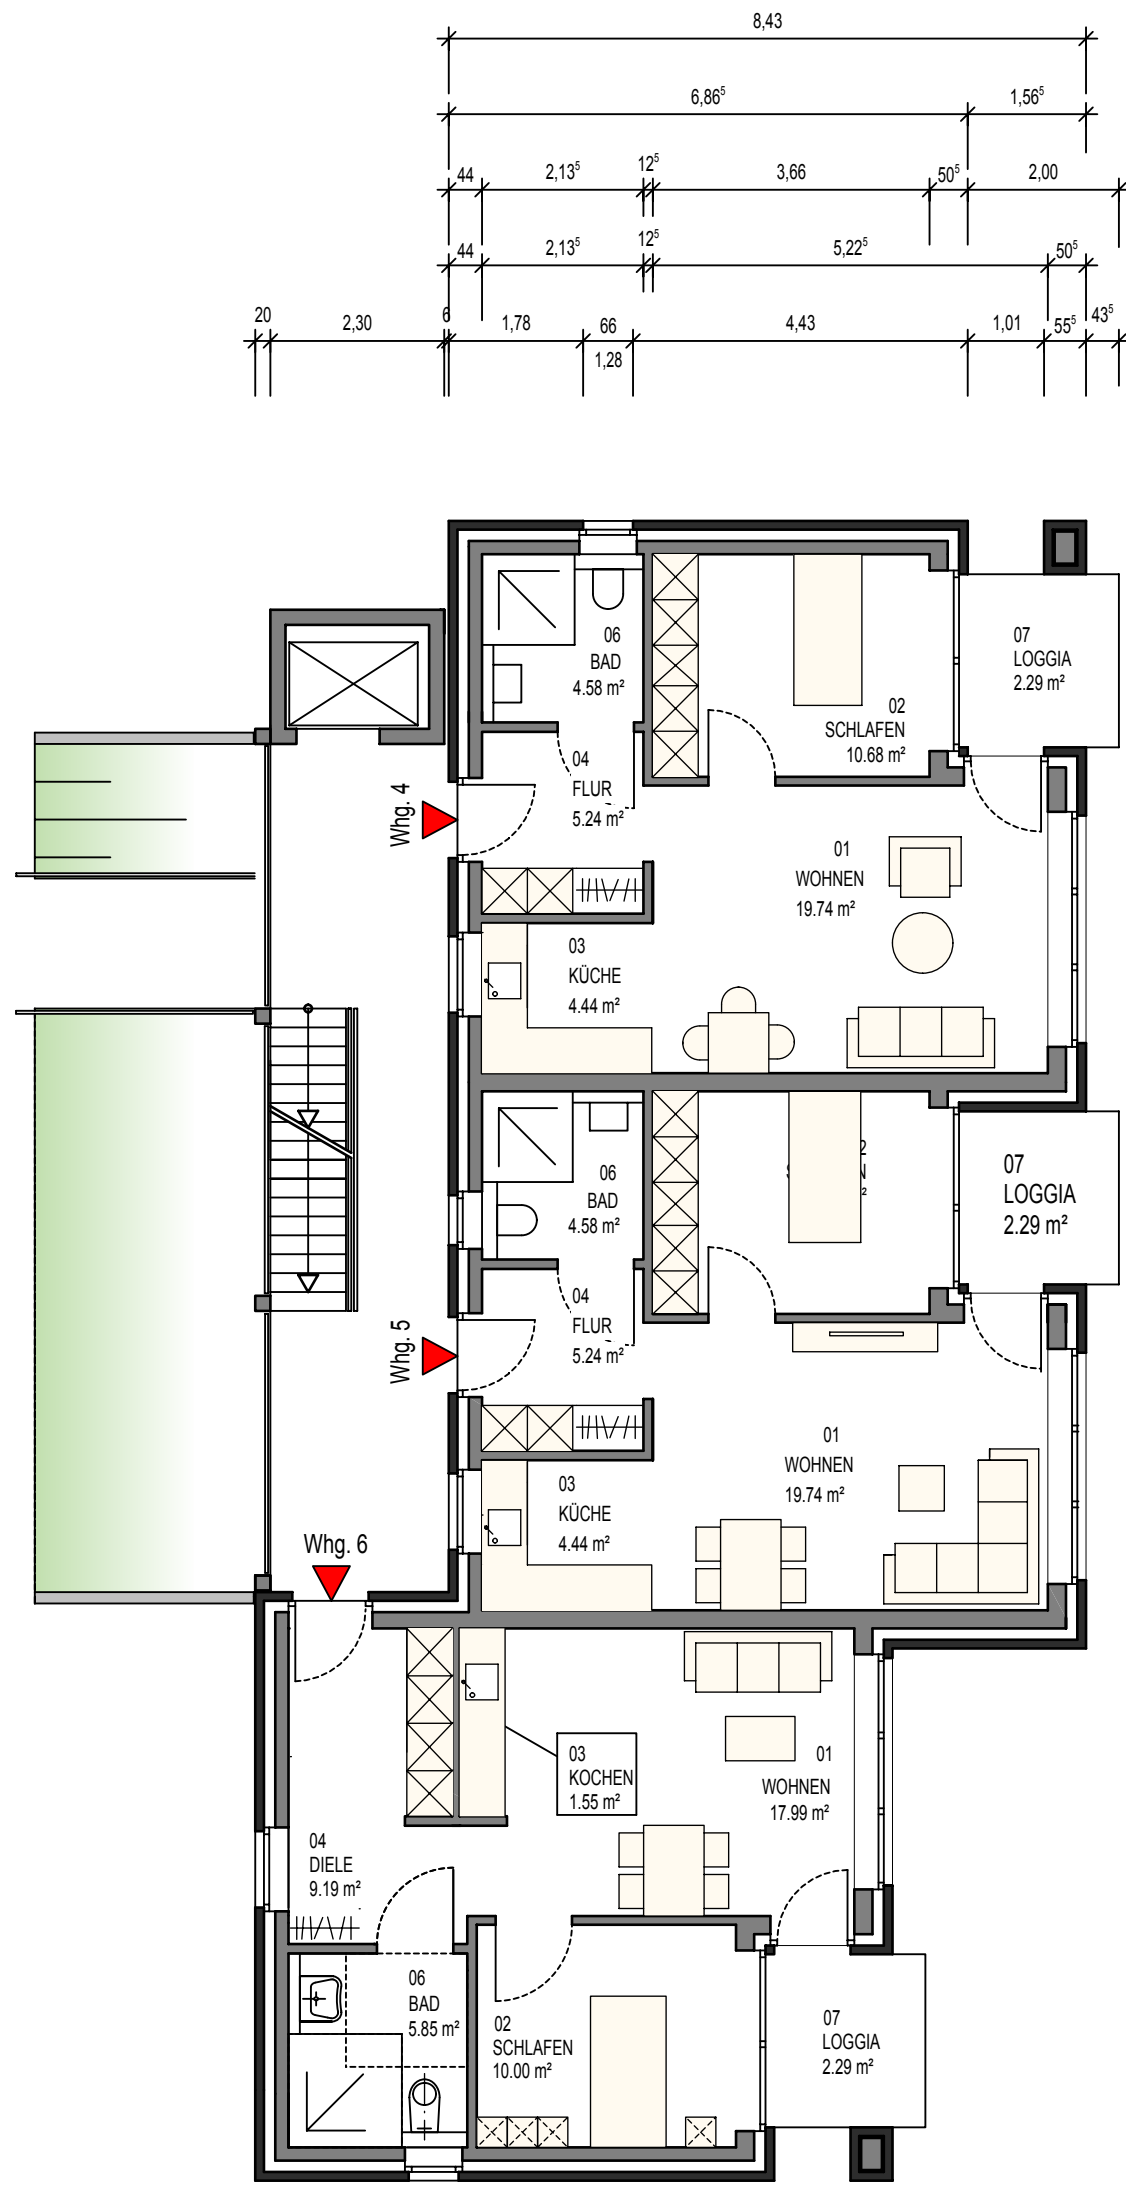
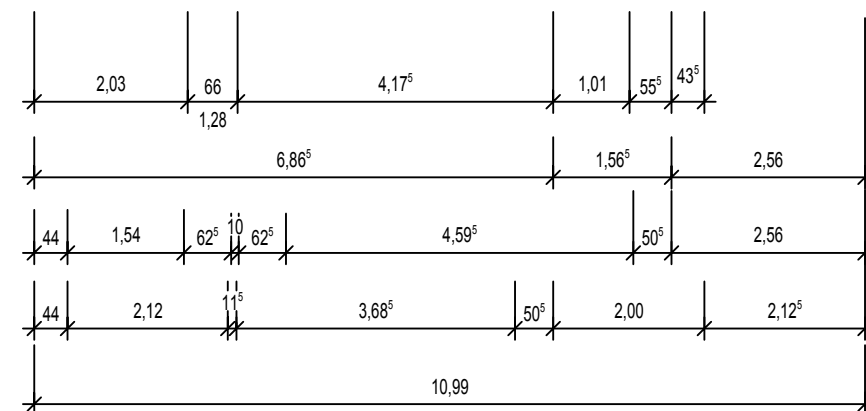
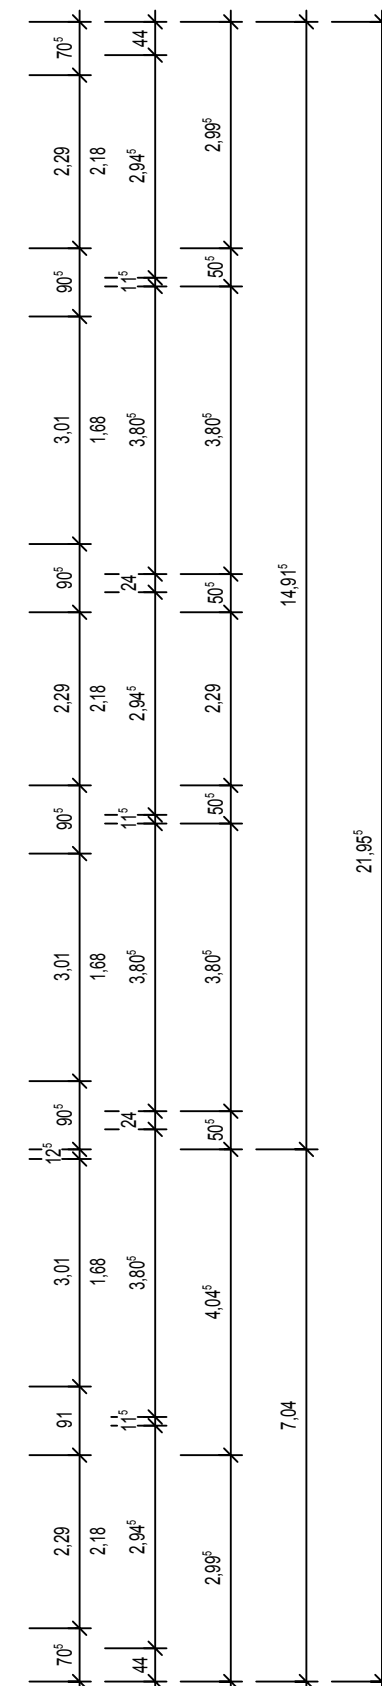


1. OBERGESCHOSS
3 WOHNHEINHEITEN à 47,00 m²

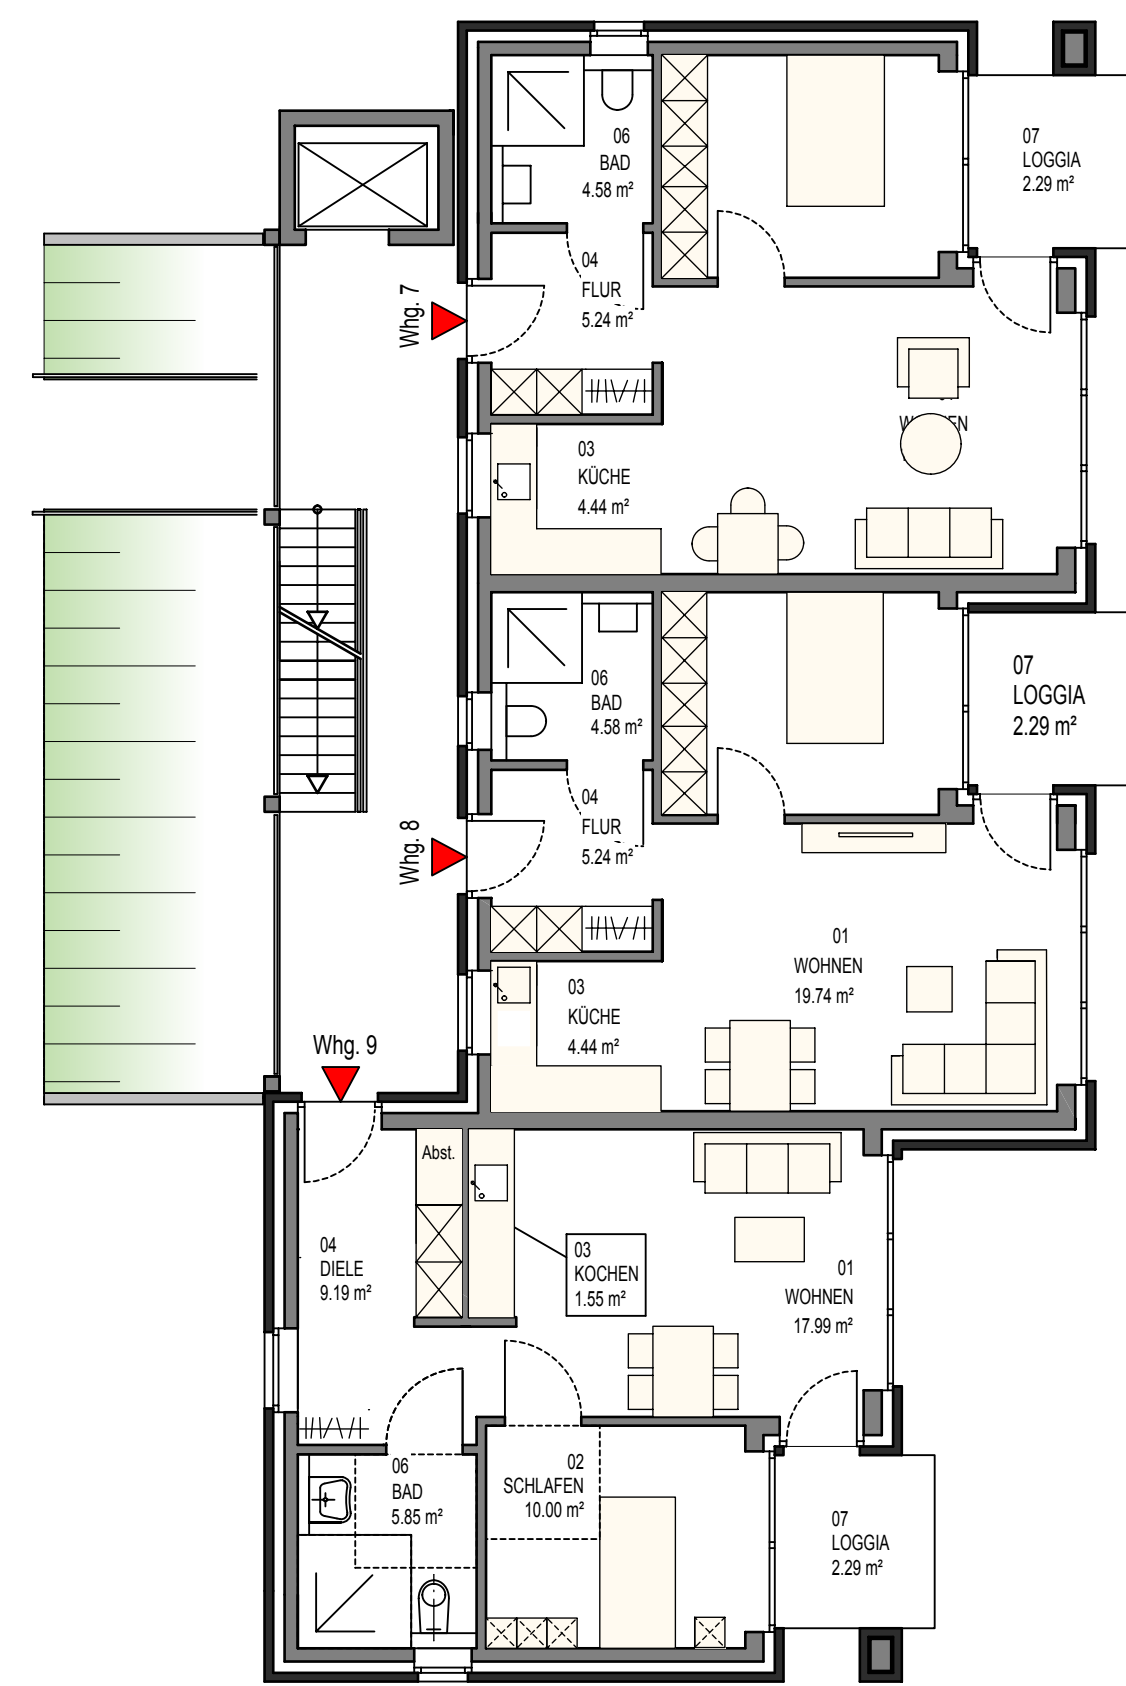

2. OBERGESCHOSS
3 WOHNHEINHEITEN à 47,00 m²

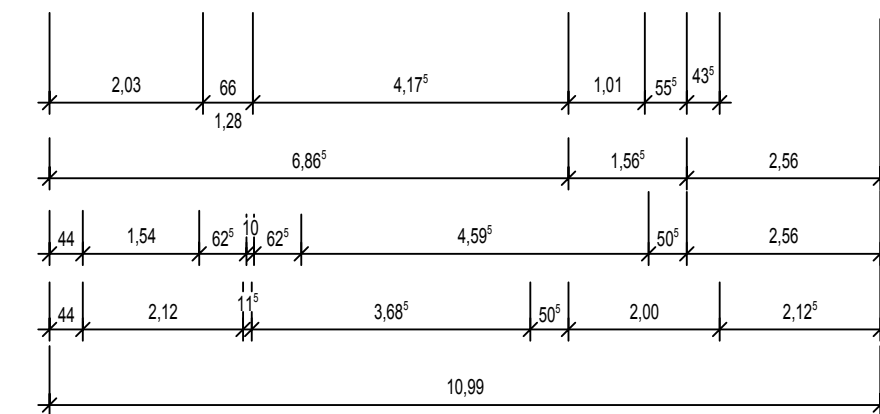

BAUVORANFRAGE

Planung-Bauleitung Gutachten-Wertermittlung

DIPLOM-INGENIEURE
J.+J. VIETHEN
ARCHITEKTURBÜRO
LINDENWEG 10
41812 ERKELENZ
TELEFON (02431) 806040
TELEFAX (02431) 8060475

Bauvorhaben:
Neubau von 9 Wohneinheiten
im Rahmen des geförderten Wohnungsbaus
Josefsstraße 52511 Geilenkirchen

Bauherr:
CARITASVERBAND
für die Region Heinsberg e.V.
Gangolfstraße 32
52525 Heinsberg

Bauvorhaben:
Grundrisse
1. / 2. OBERGESCHOSS

Der Bauherr	Der Architekt
Datum: 28.05.2015	Plannummer: Projektnummer: Gezeichnet:
Maßstab: 1:100	E 03 708 Plangröße: 594/841

H/B = 594 / 841 (0.50m²)