

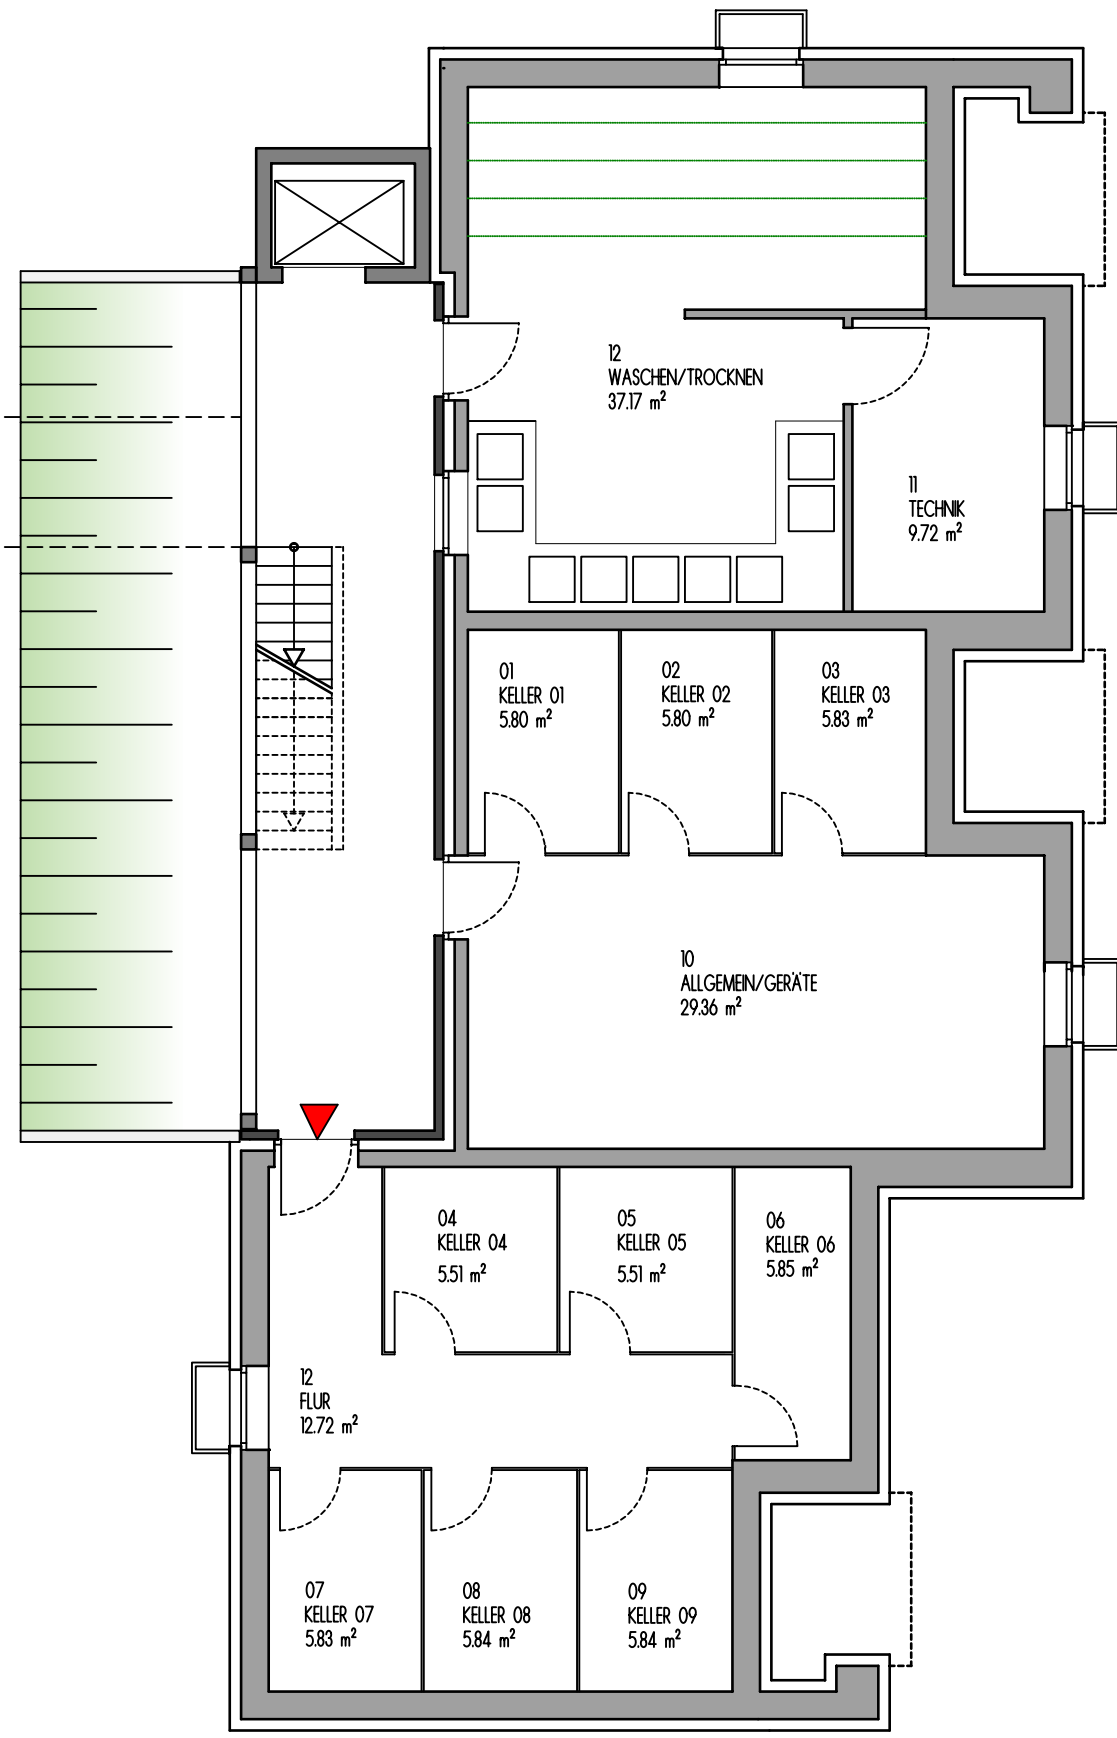
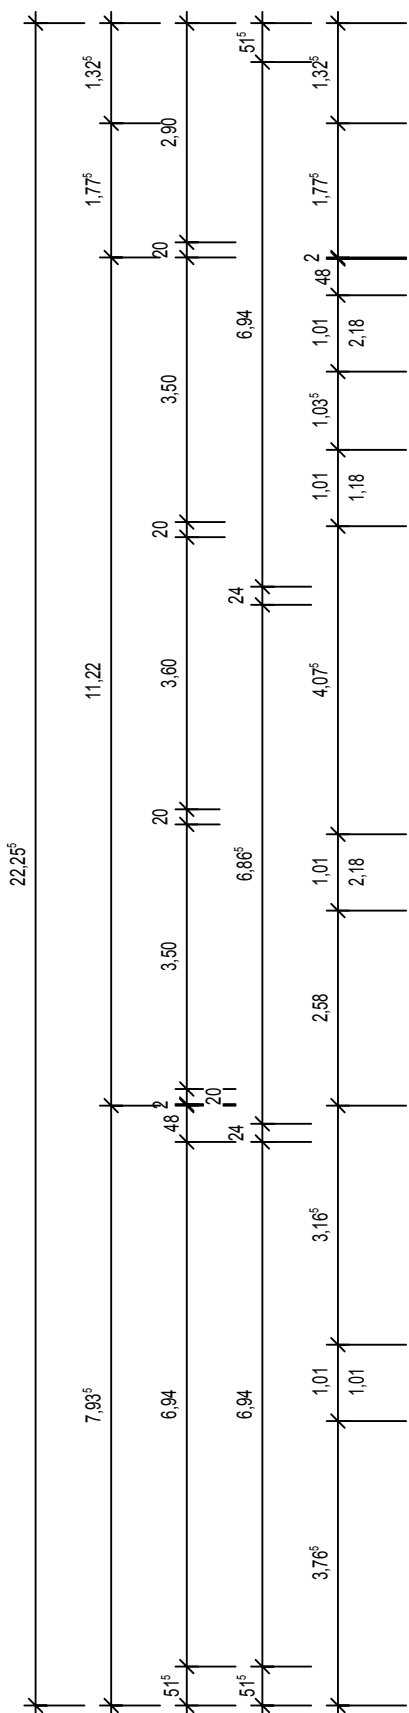
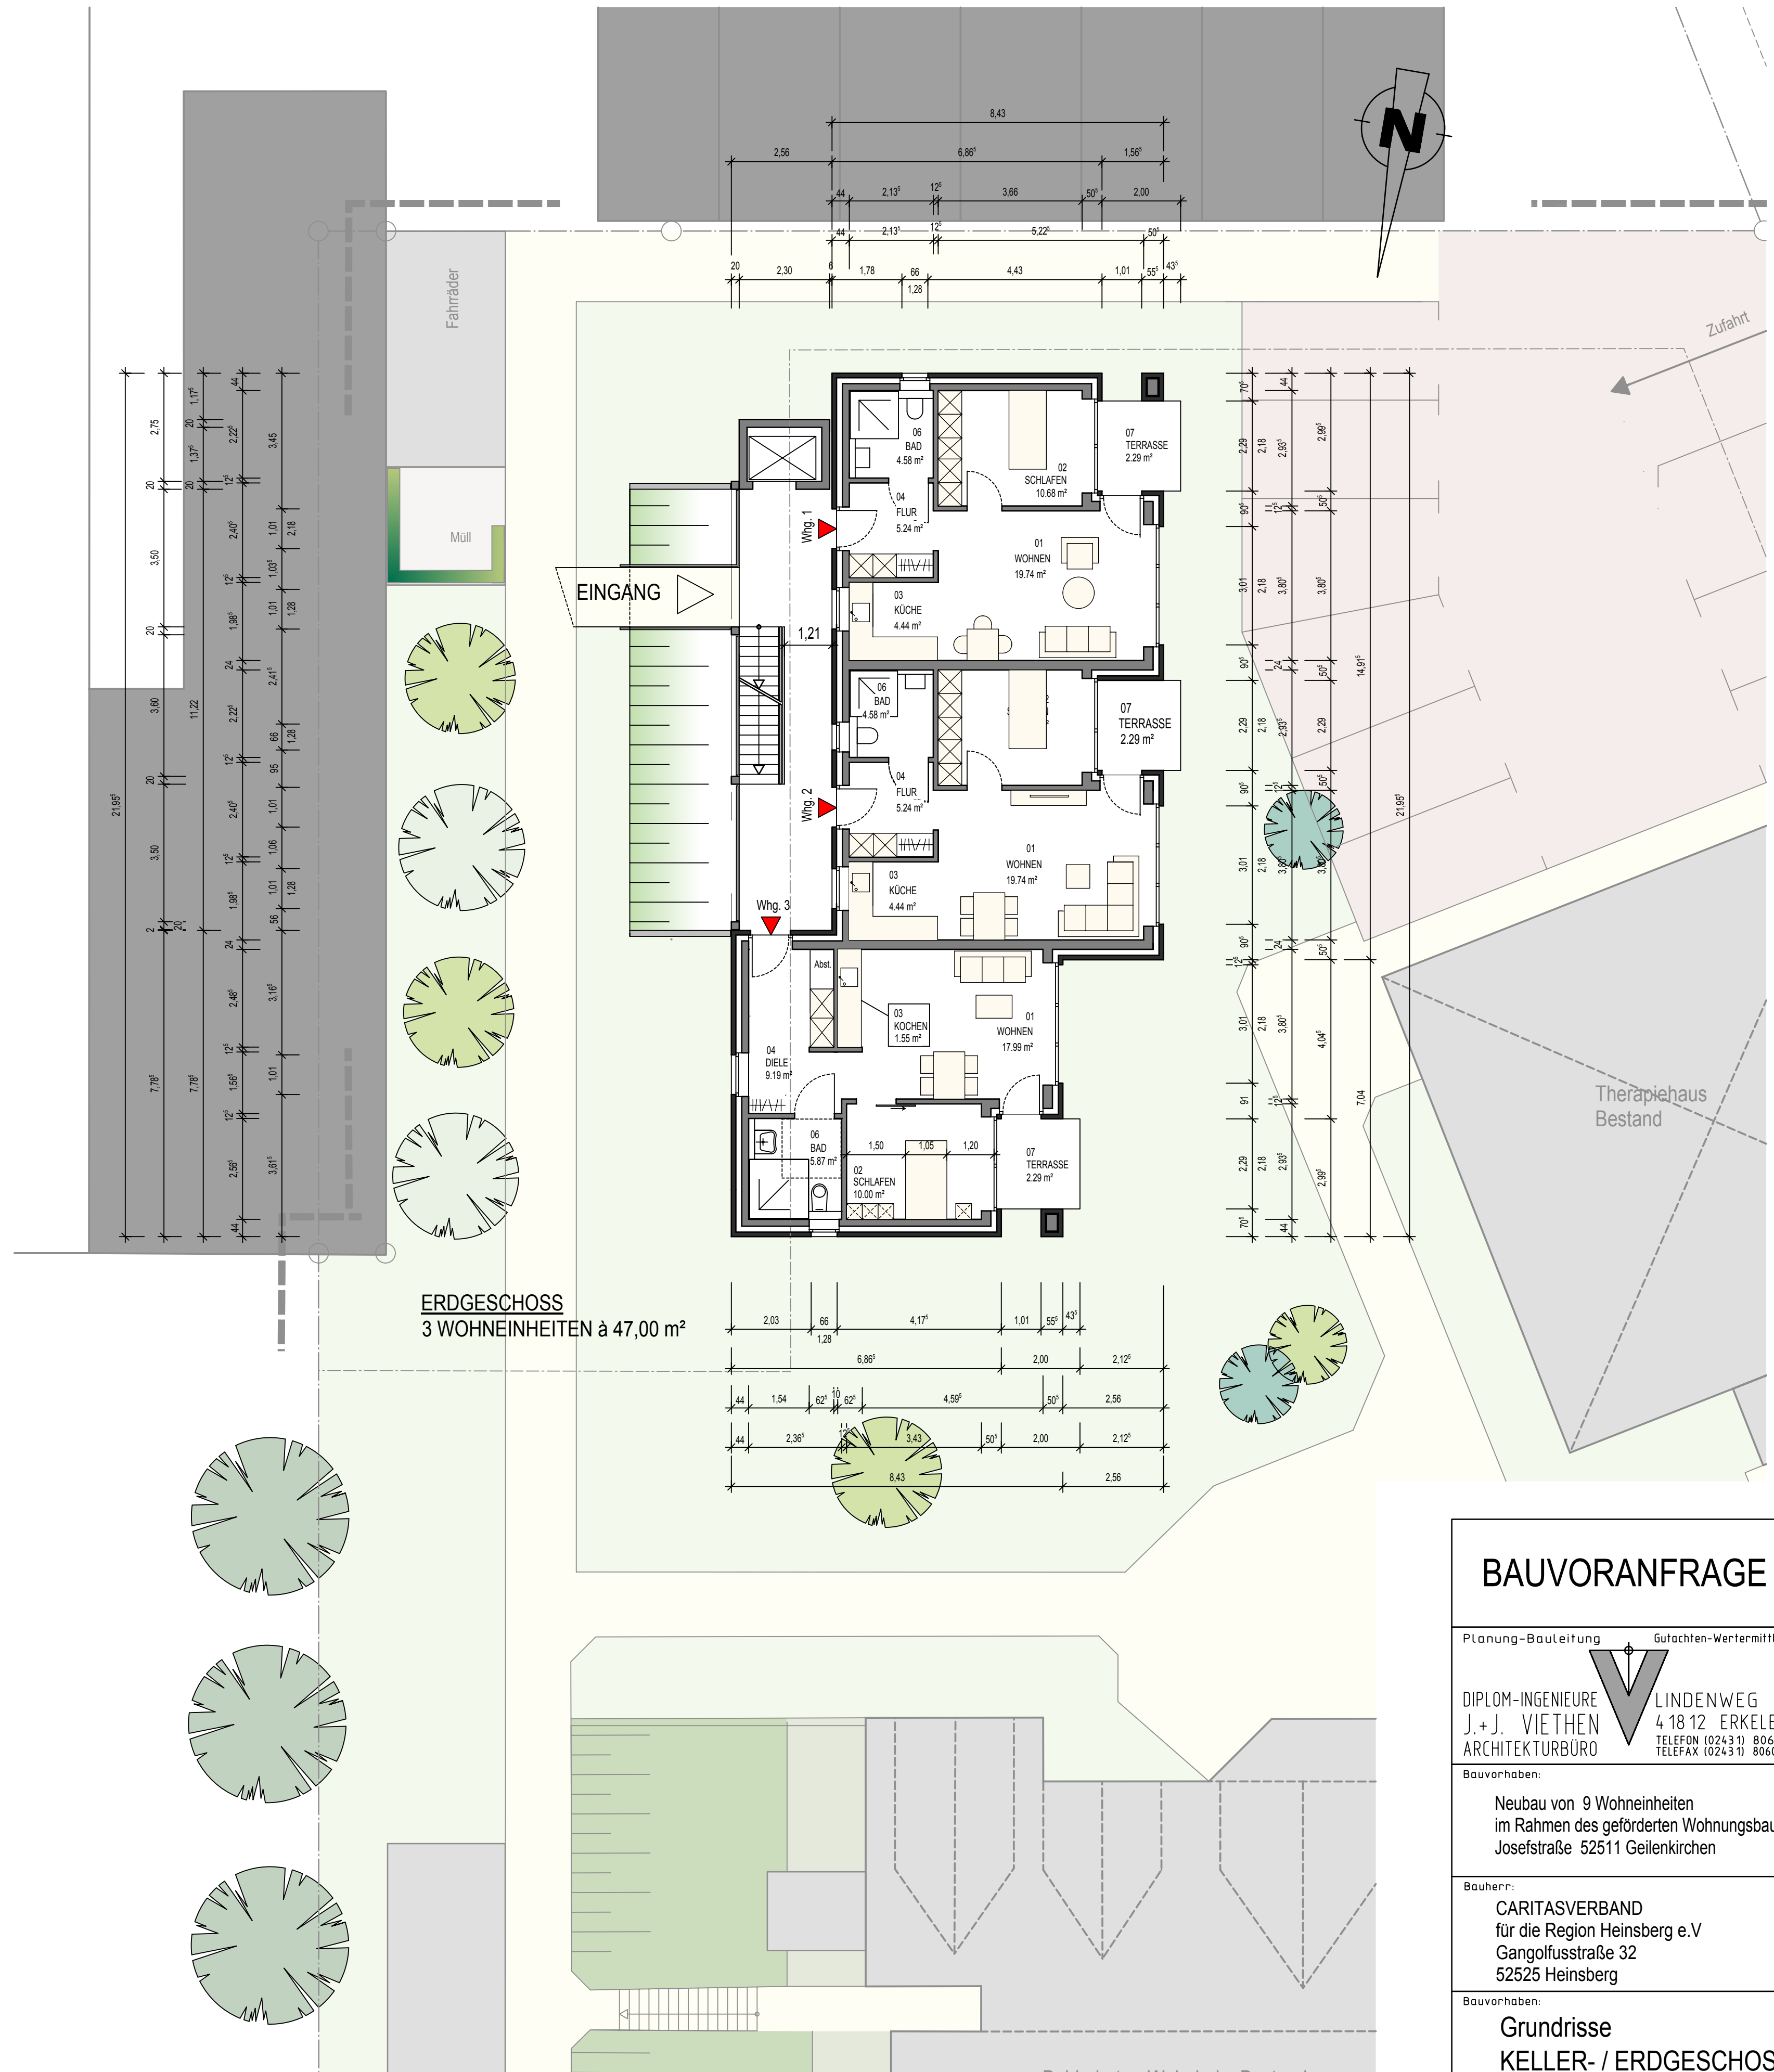
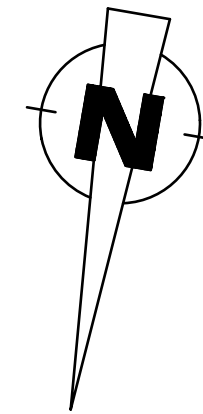
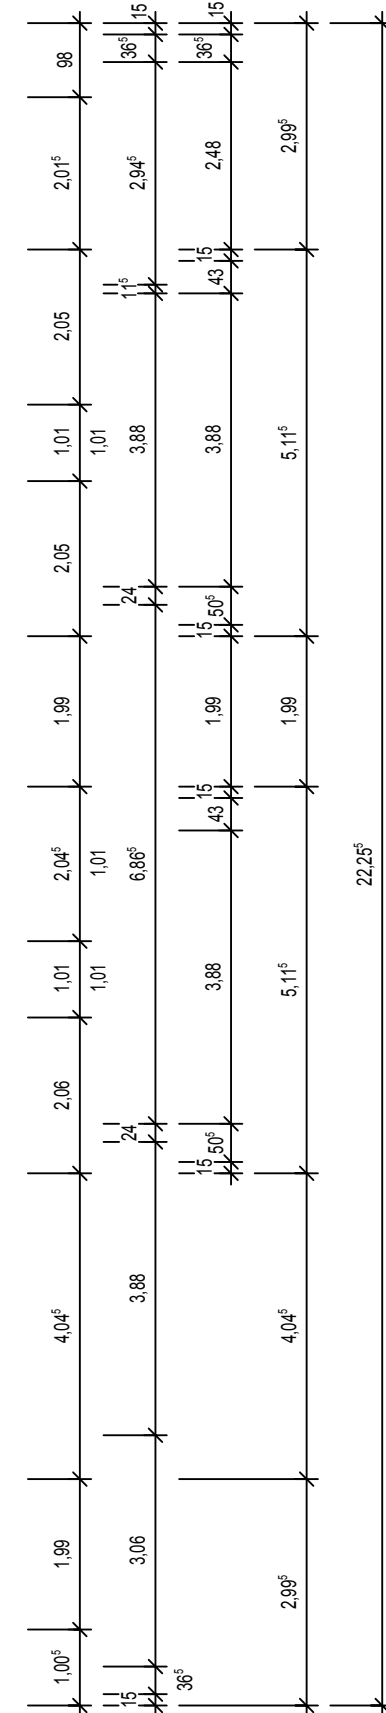


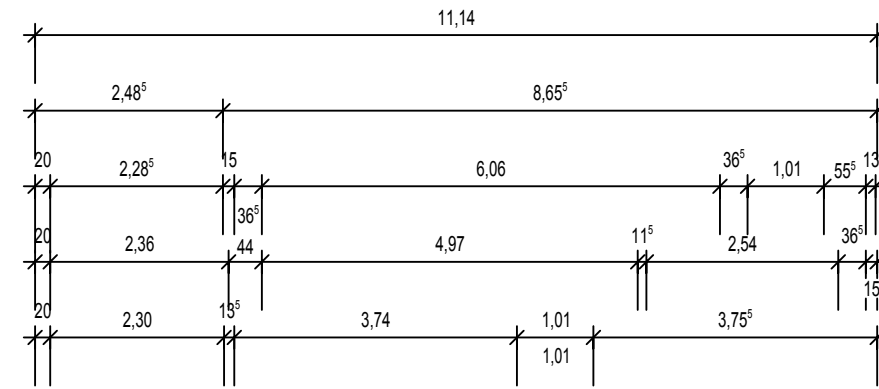

KELLERGECHOSS

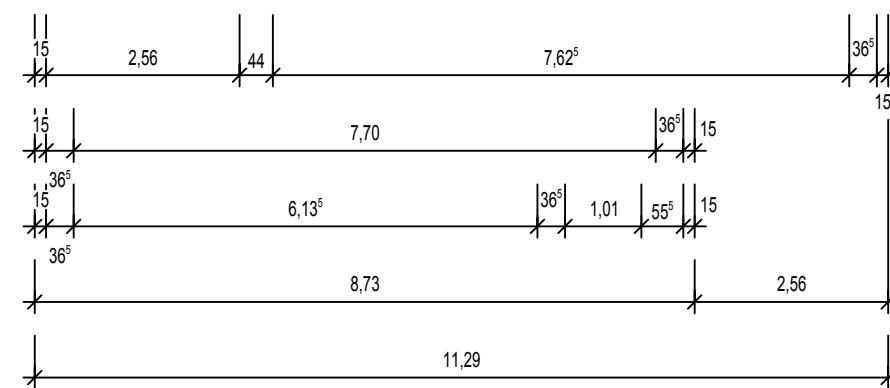

ERDGESCHOSS
3 WOHNHEITEN à 47,00 m²

BAUVORANFRAGE

Planung-Bauleitung Gutachten-Wertermittlung
DIPLOM-INGENIEURE LINDENWEG 10
J.+J. VIETHEN 41812 ERKELENZ
ARCHITEKTURBÜRO TELEFON (02431) 806040
TELEFAX (02431) 8060475

Bauvorhaben:
Neubau von 9 Wohneinheiten
im Rahmen des geförderten Wohnungsbaus
Josefstraße 52511 Geilenkirchen

Bauherr:
CARITASVERBAND
für die Region Heinsberg e.V.
Gangolfusstraße 32
52525 Heinsberg

Bauvorhaben:
Grundrisse
KELLER- / ERDGESCHOSS

Der Bauherr		Der Architekt	
Datum: 28.05.2015	Plannummer: E 02	Projektnummer: 708	Gezeichnet: 594/841
Maßstab: 1:100			Plangröße: 594/841

H/B = 594 / 841 (0.50m²)