


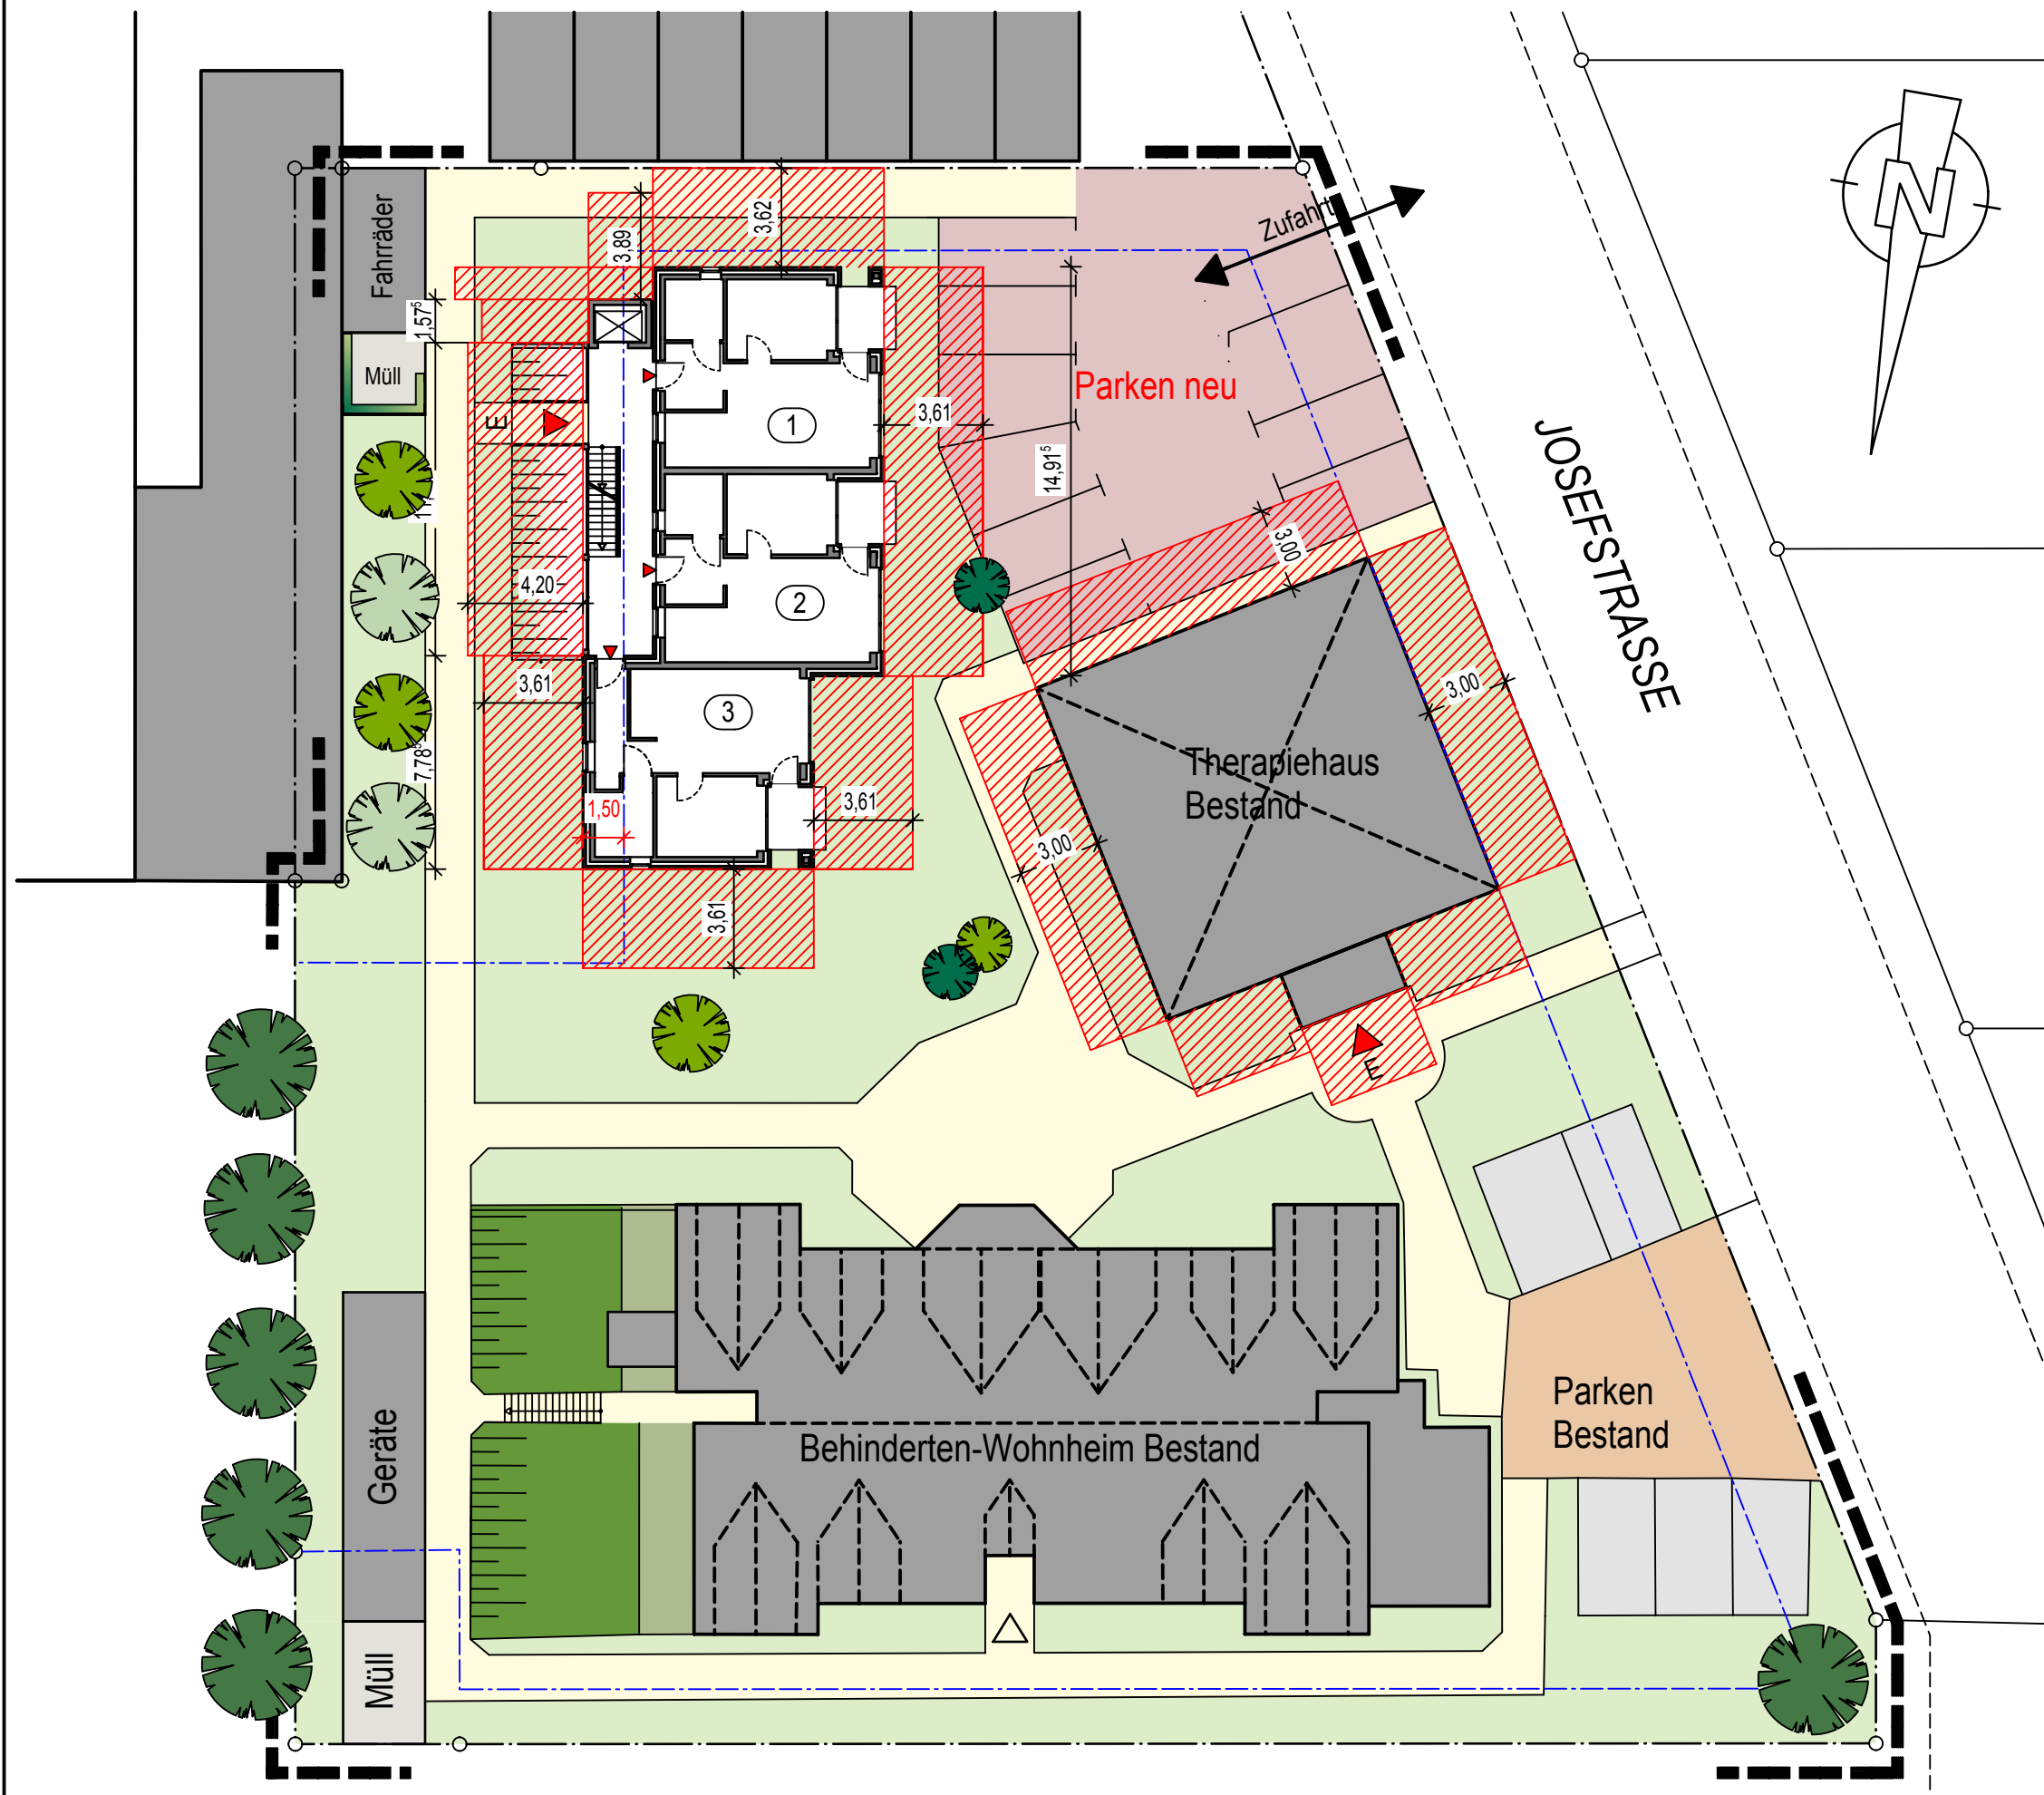

BAUVORANFRAGE

Planung-Bauleitung

Gutachten-Wertermittlung

DIPLOM-INGENIEURE
J.+J. VIETHEN
ARCHITEKTURBÜRO



LINDENWEG 10
4 18 12 ERKELENZ
TELEFON (0243 1) 806040
TELEFAX (0243 1) 8060475

Bauvorhaben:

Neubau von 9 Wohneinheiten
im Rahmen des geförderten Wohnungsbaus
Josefstraße 52511 Geilenkirchen

Bauherr:

CARITASVERBAND
für die Region Heinsberg e.V.
Gangolfusstraße 32
52525 Heinsberg

Bauvorhaben:

LAGEPLANSKIZZE

Der Bauherr

Der Architekt

Datum:
28.05.2015

Plannummer:

Projektnummer:

Gezeichnet:

Maßstab:
1 : 250

E 01a

708

Plangröße:
297/420

H/B = 297 / 420 (0.12m²)