




Nordansicht

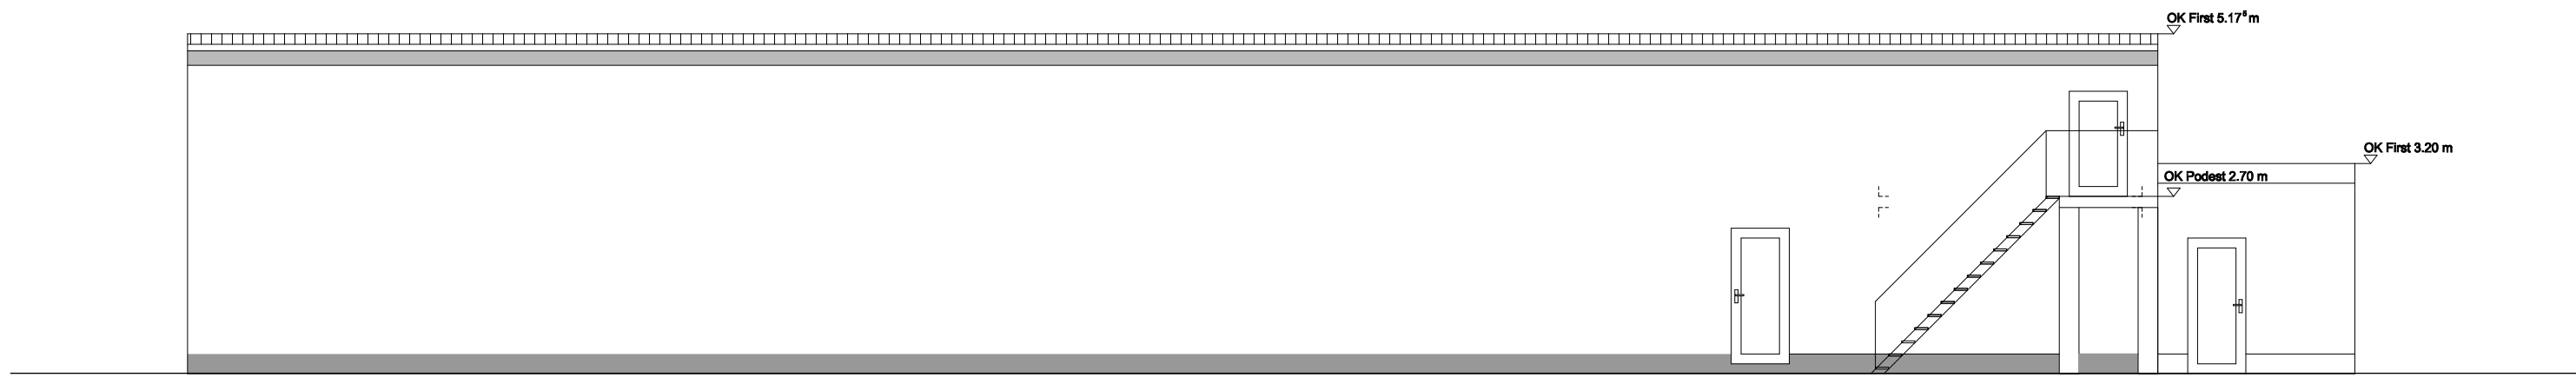


Südansicht

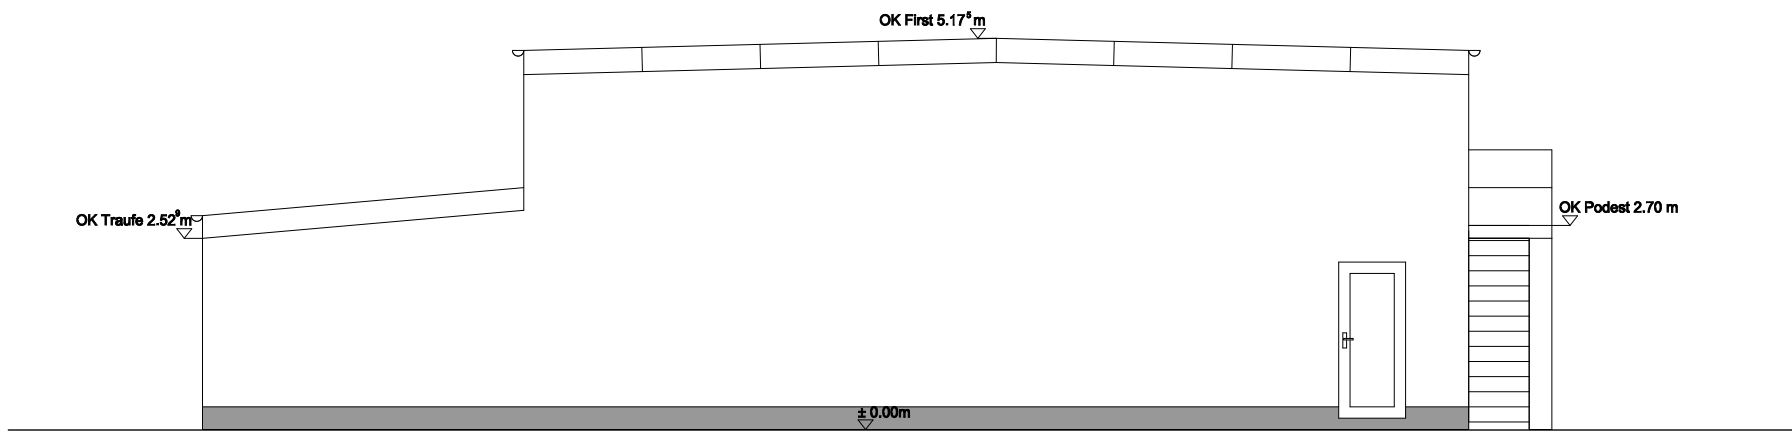


Westansicht

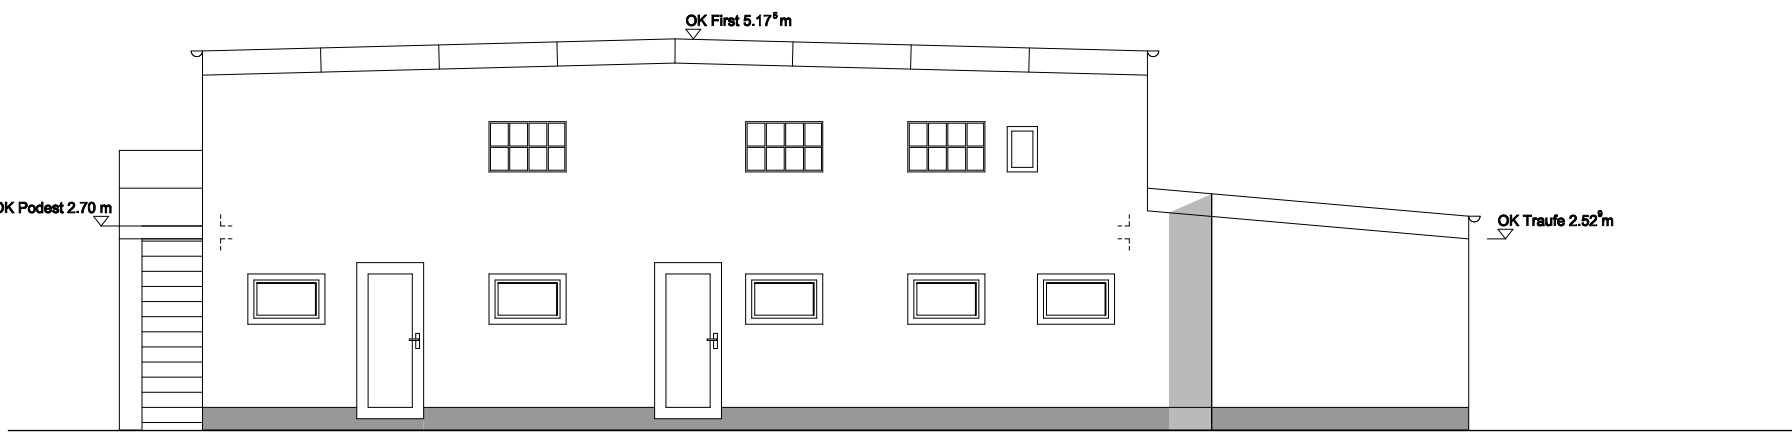


Ostansicht

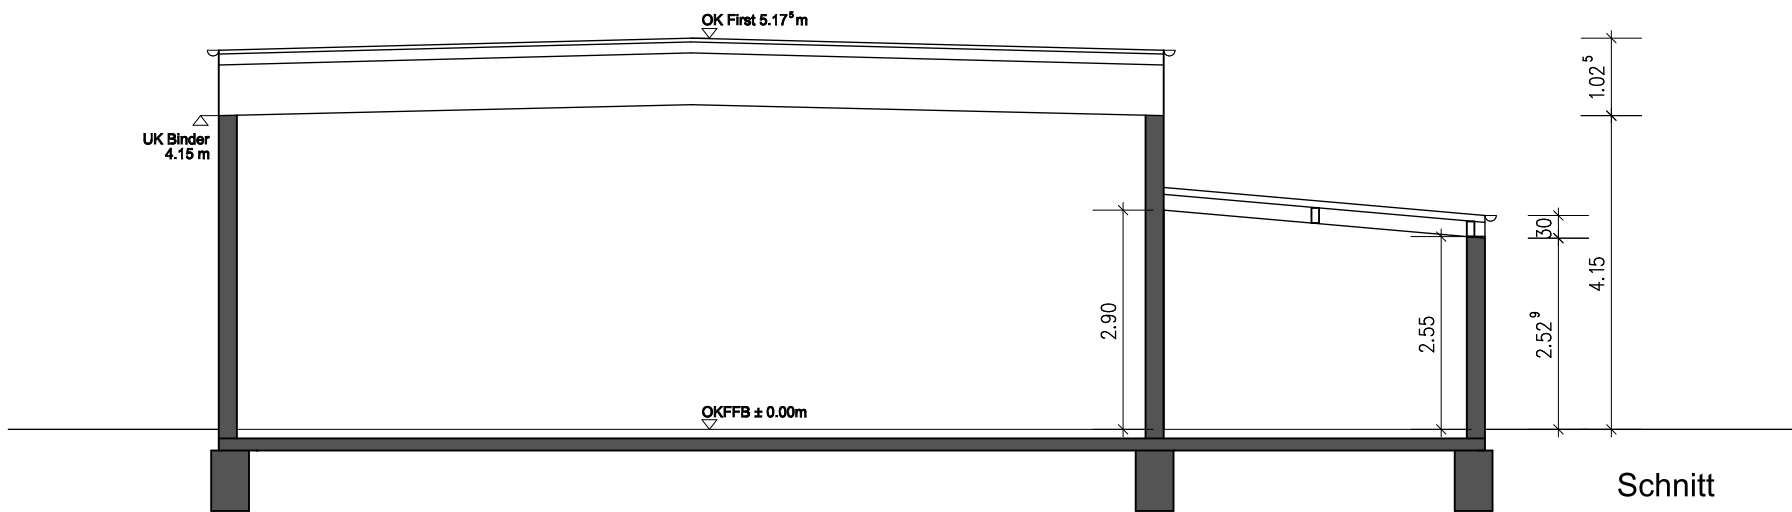

Schnitt

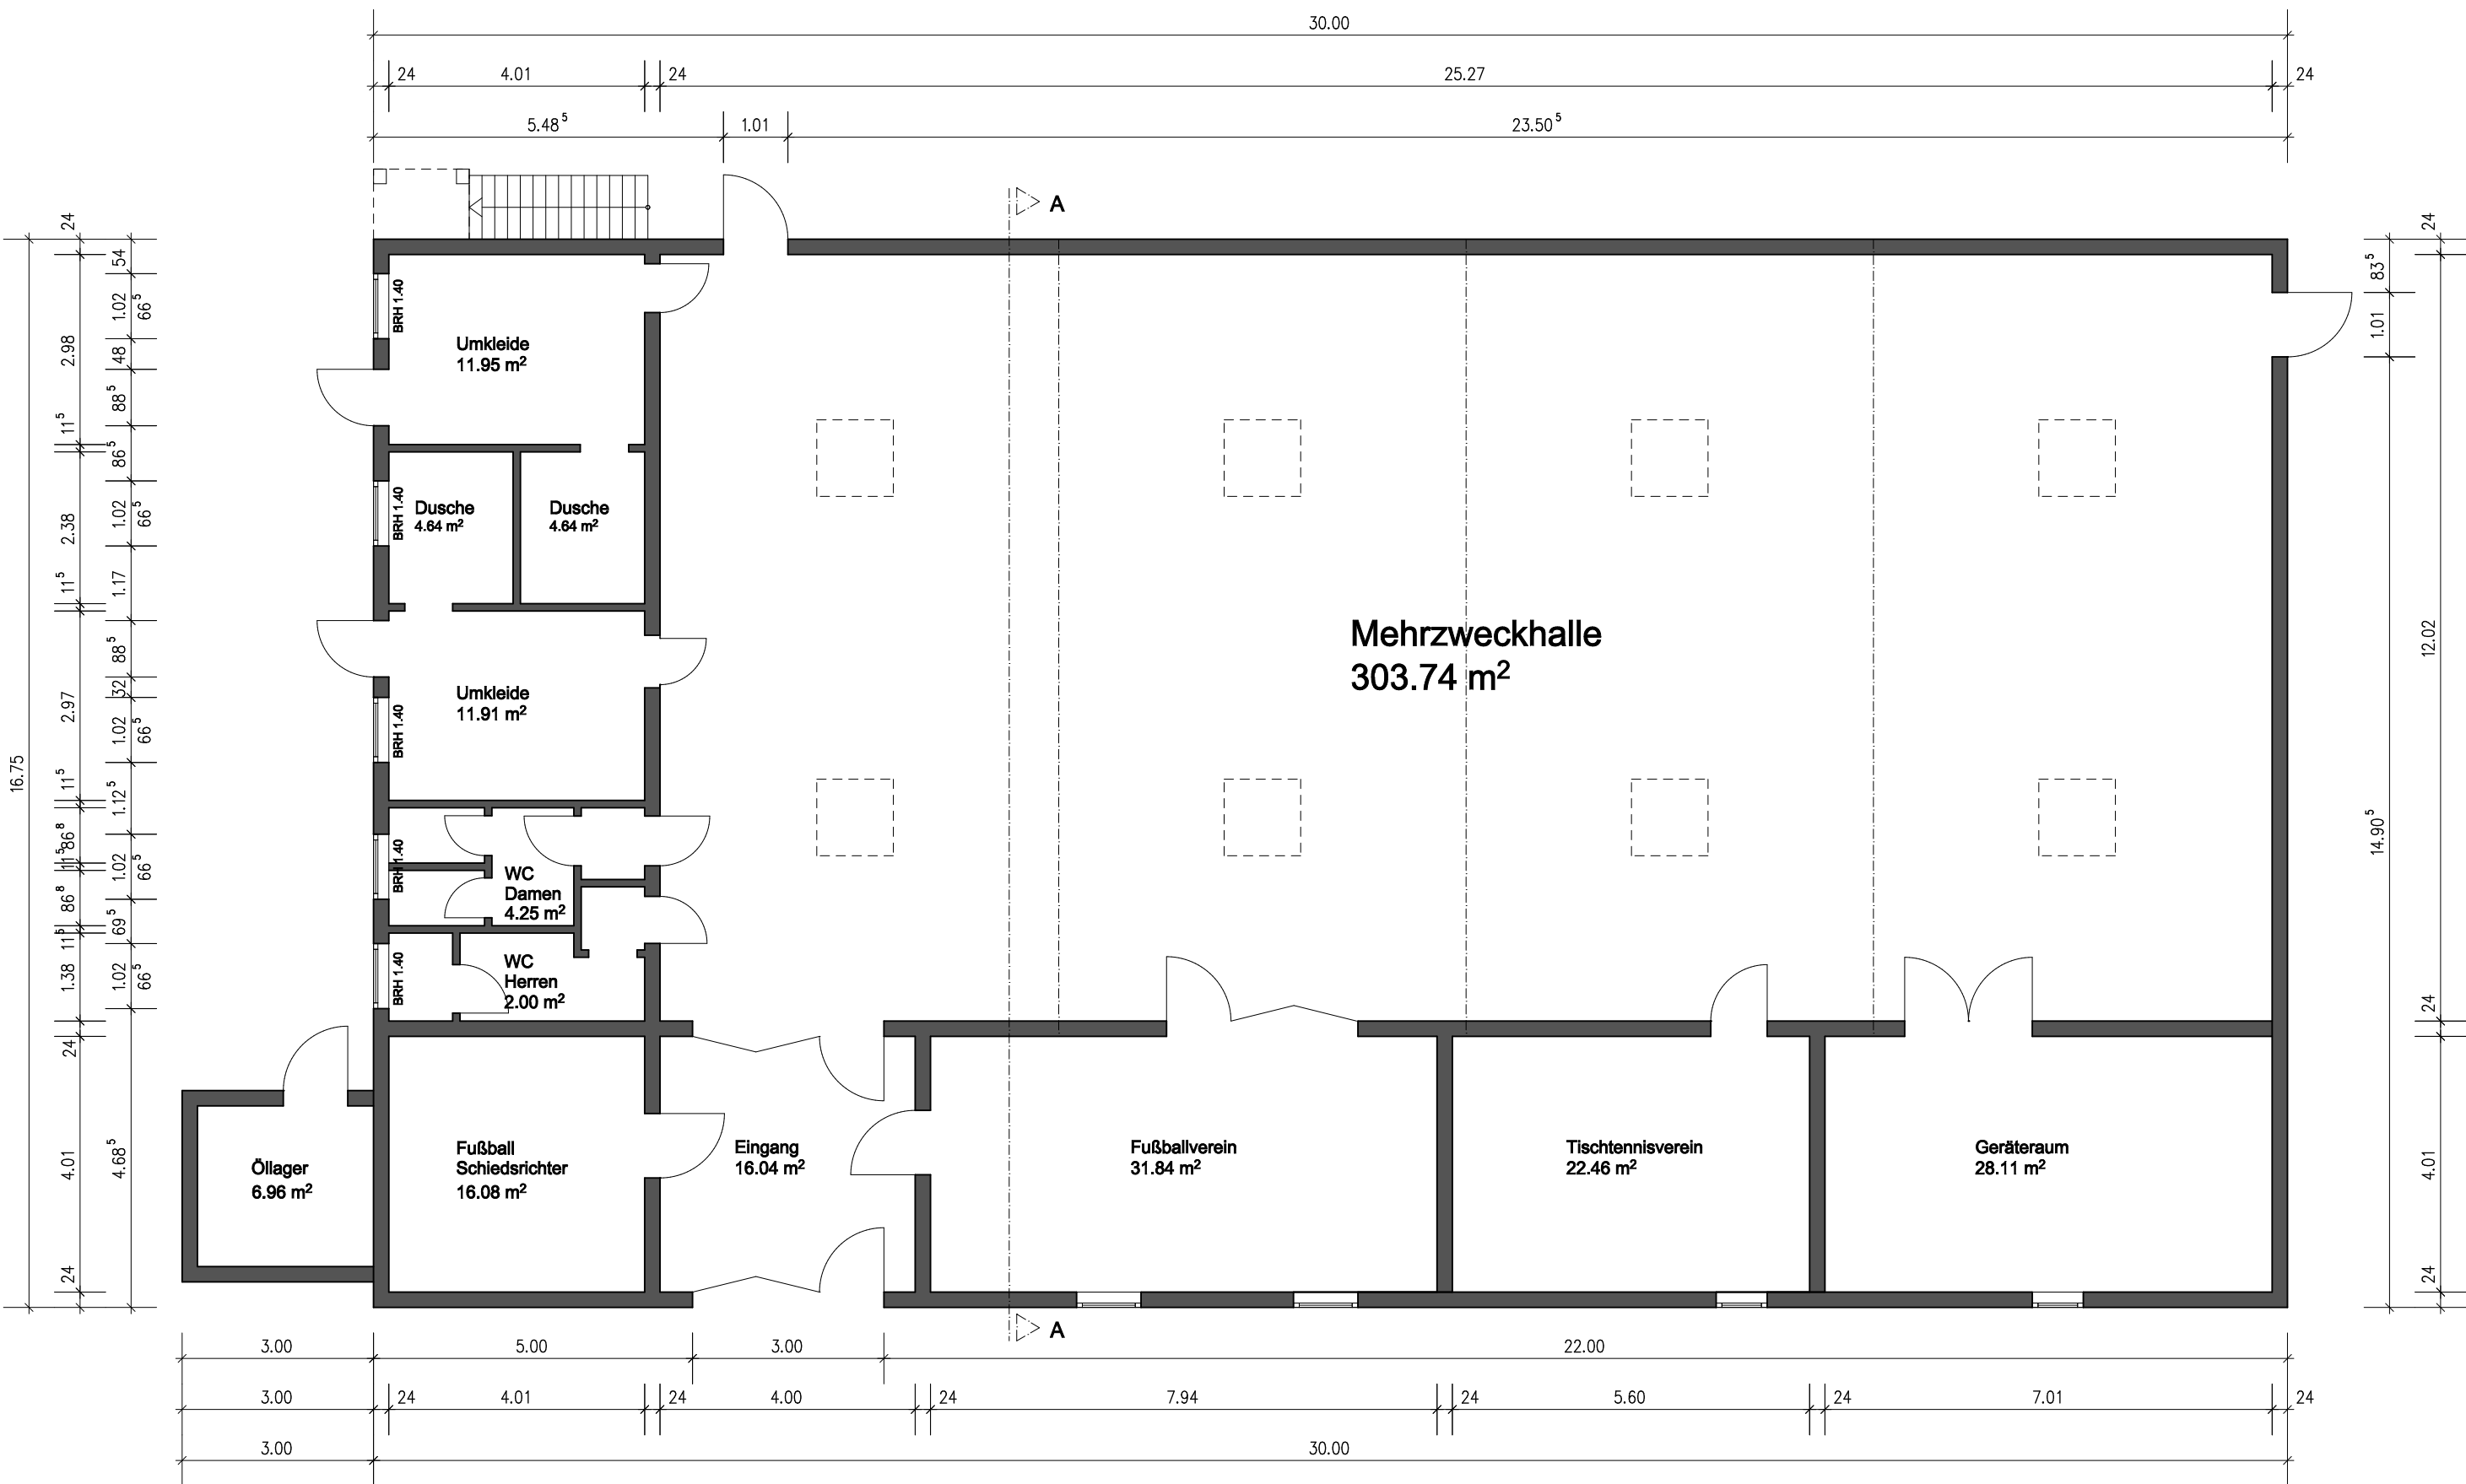

Erdgeschoss

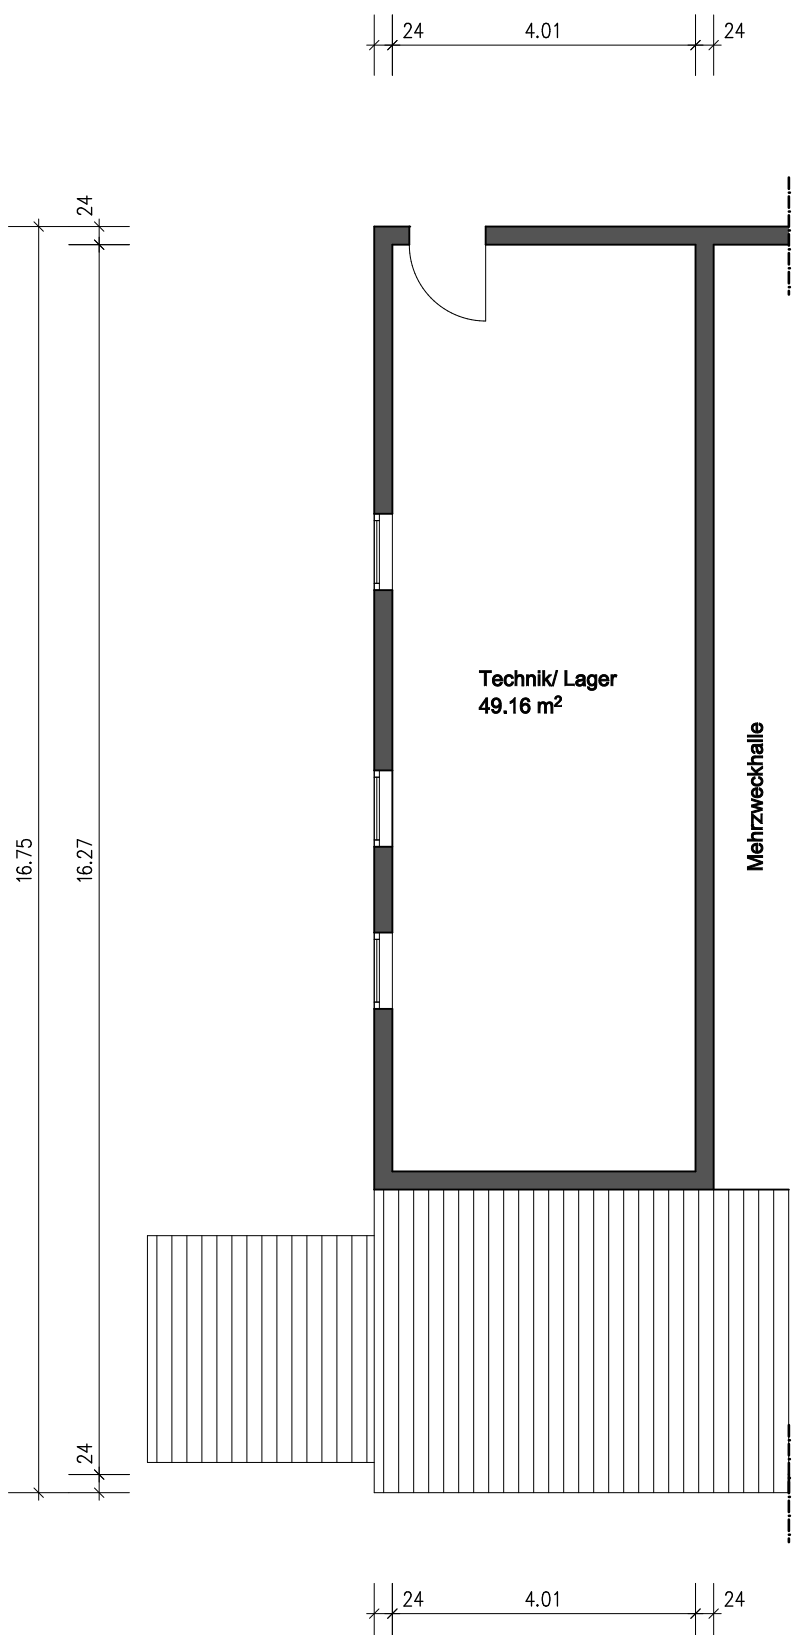

Obergeschoss

Mehrzweckhalle Lindern

Lindern, Birkenweg
Gemarkung Lindern, Flur , Nr. 304,305

Bauherr:	Stadt Geilenkirchen	
	Markl 9 52511 Geilenkirchen	Unterschrift Datum
Architekt:	WILHELM - WIRTZ ARCHITEKT Am Tripsier Waldchen 32 52511 Geilenkirchen	
	Tel. 02451.952770 info@architekt-wirtz.de	Unterschrift Datum
Bestand Grundrisse, Ansichten, Schnitt	Maßstab: 1:100	Gezeichnet: Yapici
	Status: Bestandsaufnahme	Datum: 15.12.2014
Index:		