


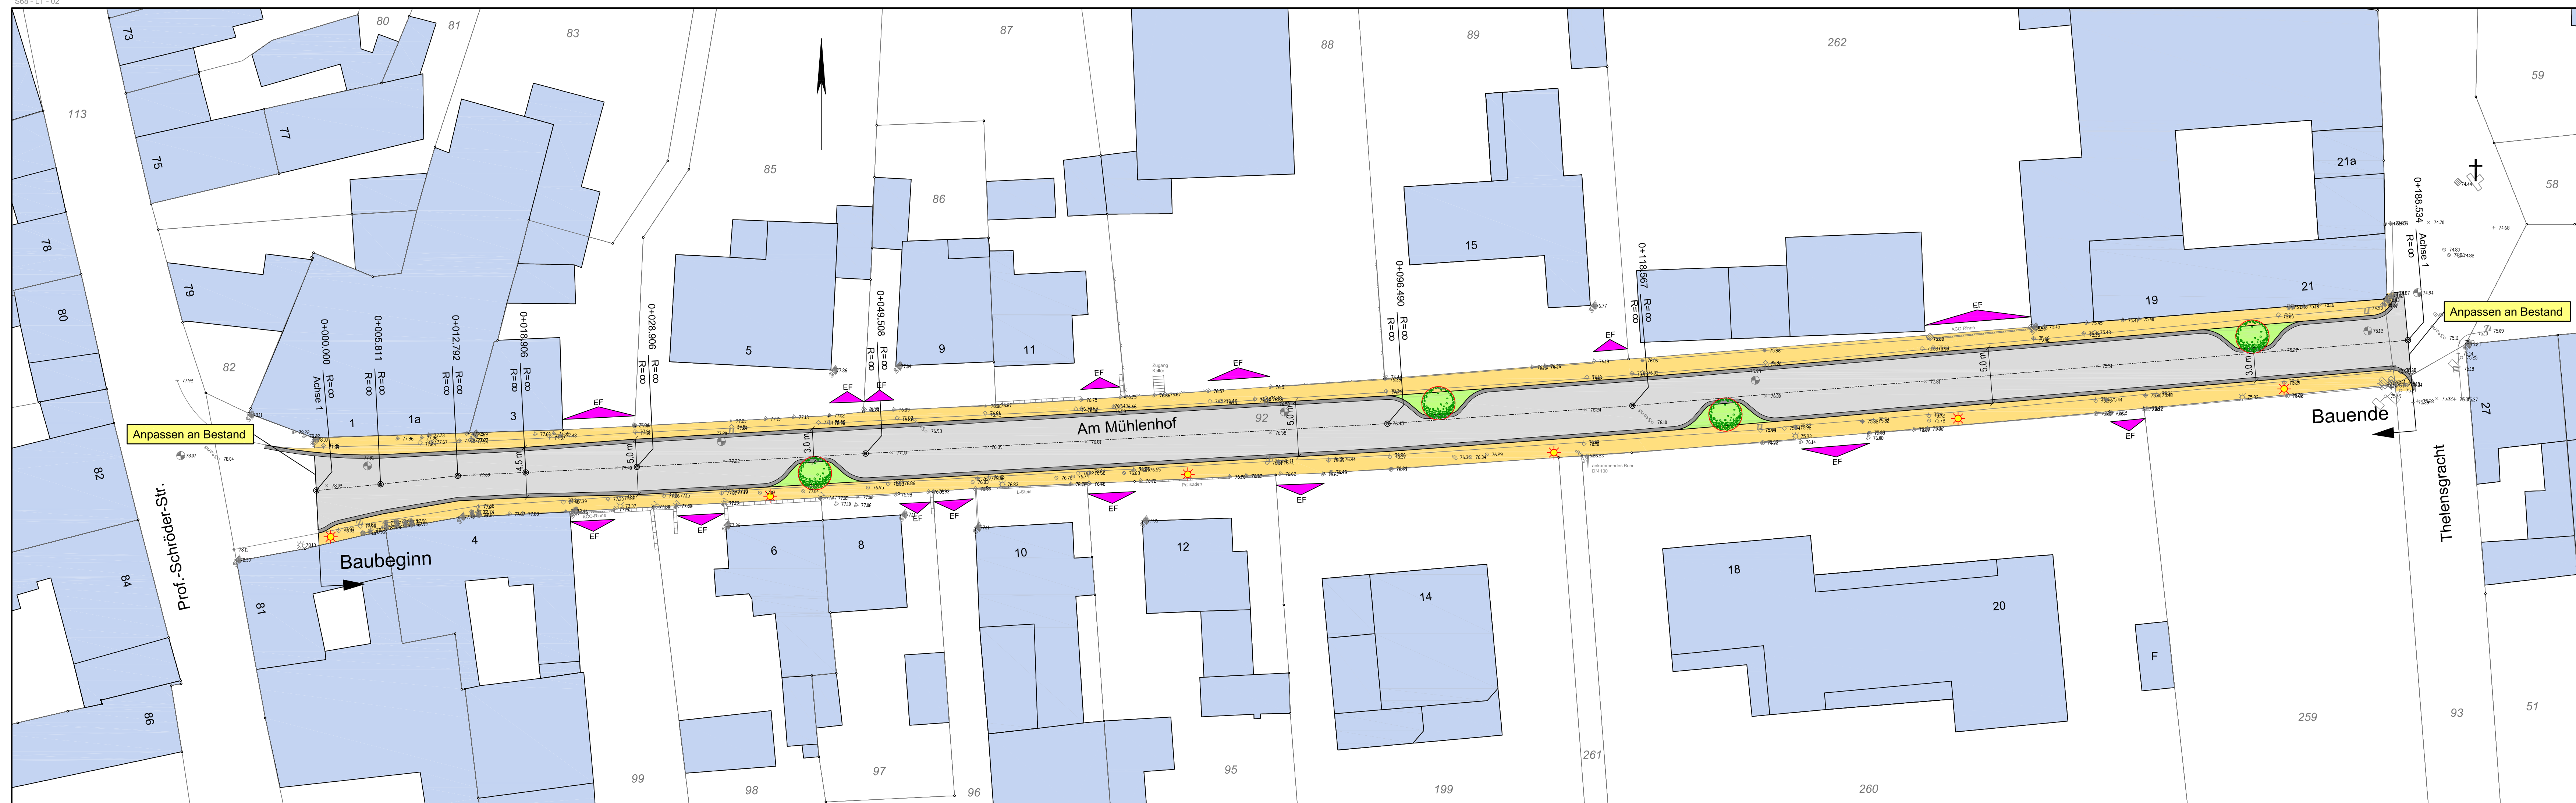

Legende

- vorh. Bebauung
- Fahrbahn
- Gehweg
- Grünfläche
- gepl. Baum
- 2-zeilige Rinne (Breite = 32cm)
- gepl. Lampe

Auftraggeber:



STADT GEILENKIRCHEN

Ausgest.: 1

Dipl.-Ing. Alwin Gietemann
Ingenieurbüro für Abwasser- und Verkehrswesen

Am Forsthaus 32 - 52511 Geilenkirchen
Tel. 02451-72424 Fax 02451-72423
E-Mail: Gietemann @ T-Online.de

Projekt:

Sanierung "Am Mühlenhof"
in Geilenkirchen-Beeck

Anlage:

Blatt Nr.: 1

Bauform:

Straßenbau

Planbez.: Lageplan
Variante 1a

Maßstab: 1 : 250

Datum	bearbeitet	gezeichnet	geprüft	Vormerk
März 2016	Gietemann	Plum	Gietemann	
Grundplan hergestellt:		Aufnahme:		Eingetragen:
		Feldvergleich:		
		Kataster:		
EDV-Codierung: S68 - LT - 02		Format: 1135 x 297		