


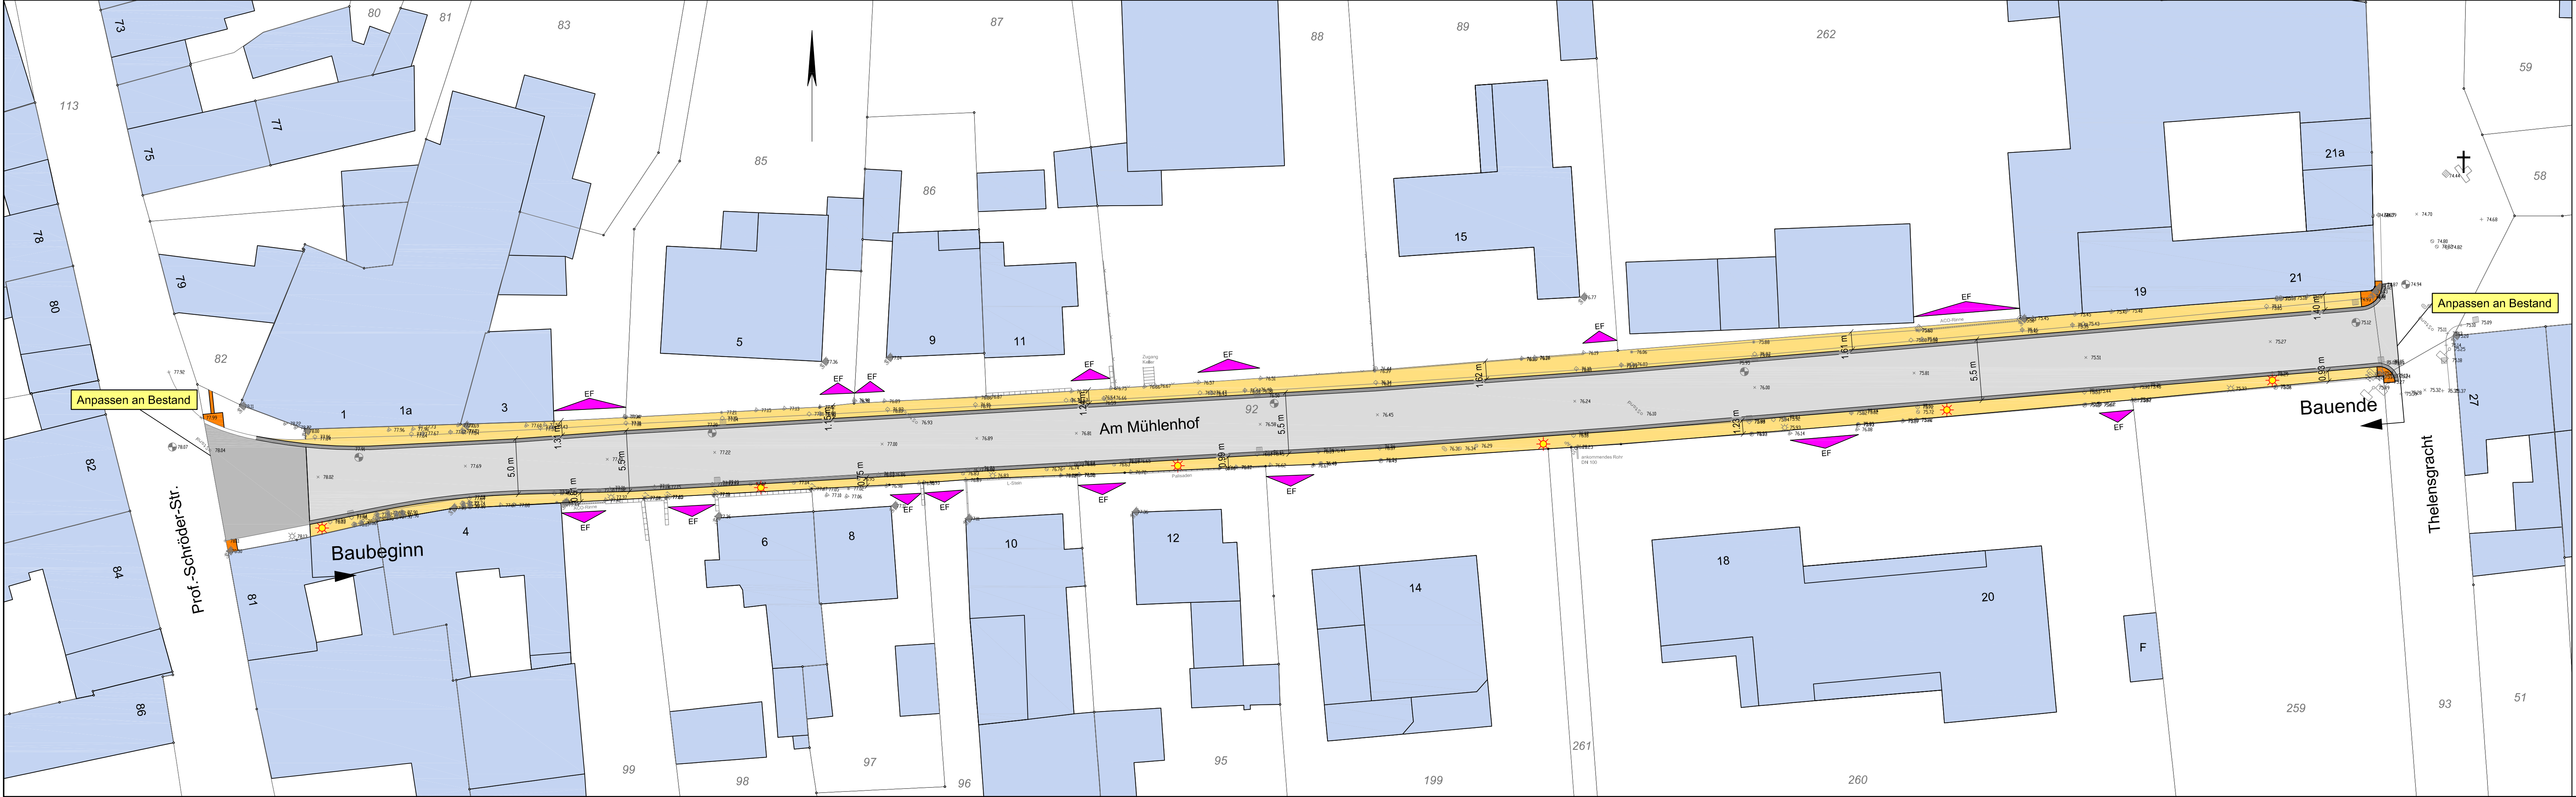

Legende

- vorh. Bebauung
- Fahrbahn (Vollausbau)
- Fahrbahn (Deckenerneuerung)
- Gehweg
- Sehbehindertenhilfe
- 2-zeilige Rinne (Breite = 32cm)
- gepl. Lampe

Auftraggeber:

STADT GEILENKIRCHEN

Auftragszettel:

Dipl.-Ing. Alwin Gietemann
Ingenieurbüro für Abwasser- und Verkehrswesen

Am Forsthaus 32 - 52511 Geilenkirchen
Tel. 02451-72424 Fax 02451-72423
E-Mail: Gietemann @ T-Online.de

Projekt:

Sanierung "Am Mühlenhof" in Geilenkirchen-Beeck

Anlage:
Blatt Nr.: 1
Bau-Amt:

Planbez.: **Lageplan Variante 3**
Maßstab: 1 : 250

Datum	bearbeitet	gezeichnet	geprüft	Vermerk
Juni 2016	Gietemann	Plum	Gietemann	

Grundplan hergestellt:

Aufnahme:
Fotovergleich:
Kataster:

Ergänzungen:

EDV-Codierung: S68 - LT - 03A

Format: 1135 x 297