




LEGENDE

Bestand

- vorh. Böschung
- vorh. Betonprofil/Überfahrt
- vorh. Steg
- vorh. Straße
- vorh. Bebauung
- Fließrichtung

Planung

- gepl. Betonprofil
- gepl. Überfahrt
- gepl. Entwässerungsrinne
- Baugrube
- Arbeitsraum (Bauzaun)
- 0+ 094.86 Stationierung
- Temporäre Gewässerumleitung

Versorgungsleitungen

- Mast
- Kanal
- Wasserleitung (W)
- Stromleitung (S)
- Telekommunikation (T)

Alle Versorgungsleitungen
nachrichtlich dargestellt!

Wasserverband Eifel-Rur
Eisenbahnstraße 5
52353 Düren

Maßnahme: **Sanierung Beeckfließ Zum Schlackenber**

Titel: **Lageplan Betonrö**

Datensch: **P:WER-1102/01_Entwurf06_DATENICAD**

Abz: **WER-1403 GEW-LP-G-301**

Blatt: **3/10**

Maßstab: **1:100**

Papierformat: **A0+/A1**

Erstellt durch: **Kub**

Freigegeben von: **Kuf**

Dokumententart: **Lageplan**

Dokumententatus: **freigegeben**

Ausgabedatum: **2016-04-20**

Index: **00**

Entwurfsverfasser: **Der Auftraggeber**

Änd.: **Bemerkungen**

Datum: **2016-04-14**

Name: **Q52_D**

© Ingenieurgesellschaft Dr. Ing. Nacken mbH