


Ausbauquerschnitt

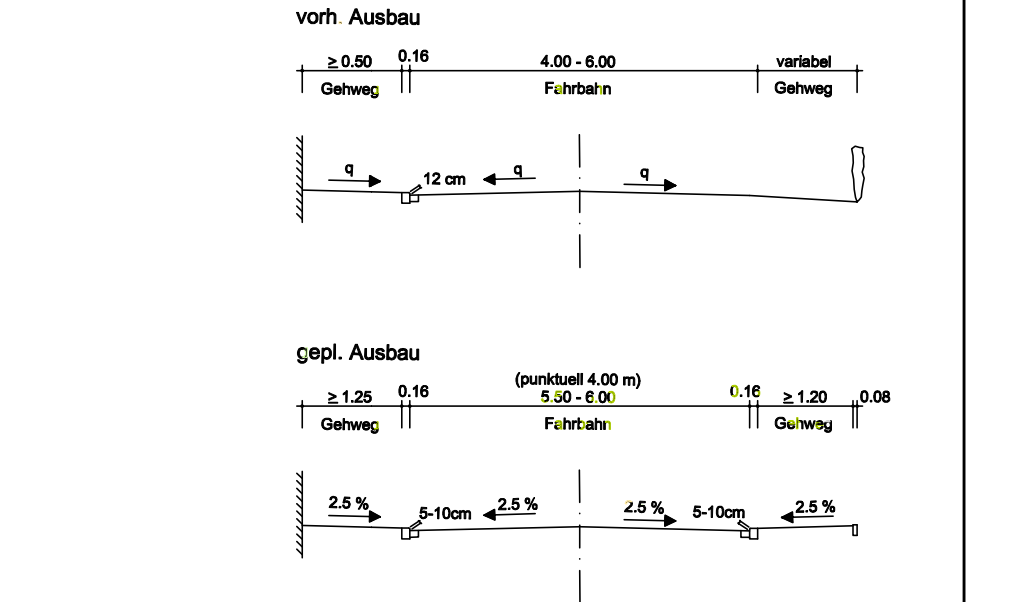

LEGENDE

- Fahrbahn
- Gehweg
- Bankett
- gepl. Baum

Auftraggeber: **STADT GEILENKIRCHEN**

Aufgestellt: **Dipl.-Ing. Alwin Gietemann**
Ingenieurbüro für Abwasser- und Verkehrswesen
Am Forsthaus 32 - 52511 Geilenkirchen
Tel. 02451-72424 Fax 02451-72423
E-Mail: Gietemann@T-Online.de

Projekt: **Ausbau der Apweilerstraße in Immendorf**

Anlage: Blatt Nr.: 1

Bau-km: **Straßenbau Vorentwurf**

Planbez.: **Lageplan**

Maßstab: **1 : 500**

Datum	bearbeitet	gezeichnet	geprüft	Vermerk
Mai 2009	Wilms	Dicke	Wilms	

Grundplan hergestellt:

Aufnahme: Feldvergleich: Kataster:

Ergänzungen:

EDV-Codierung: **S34 - LT - 01C** Format: **1690 x 297**