


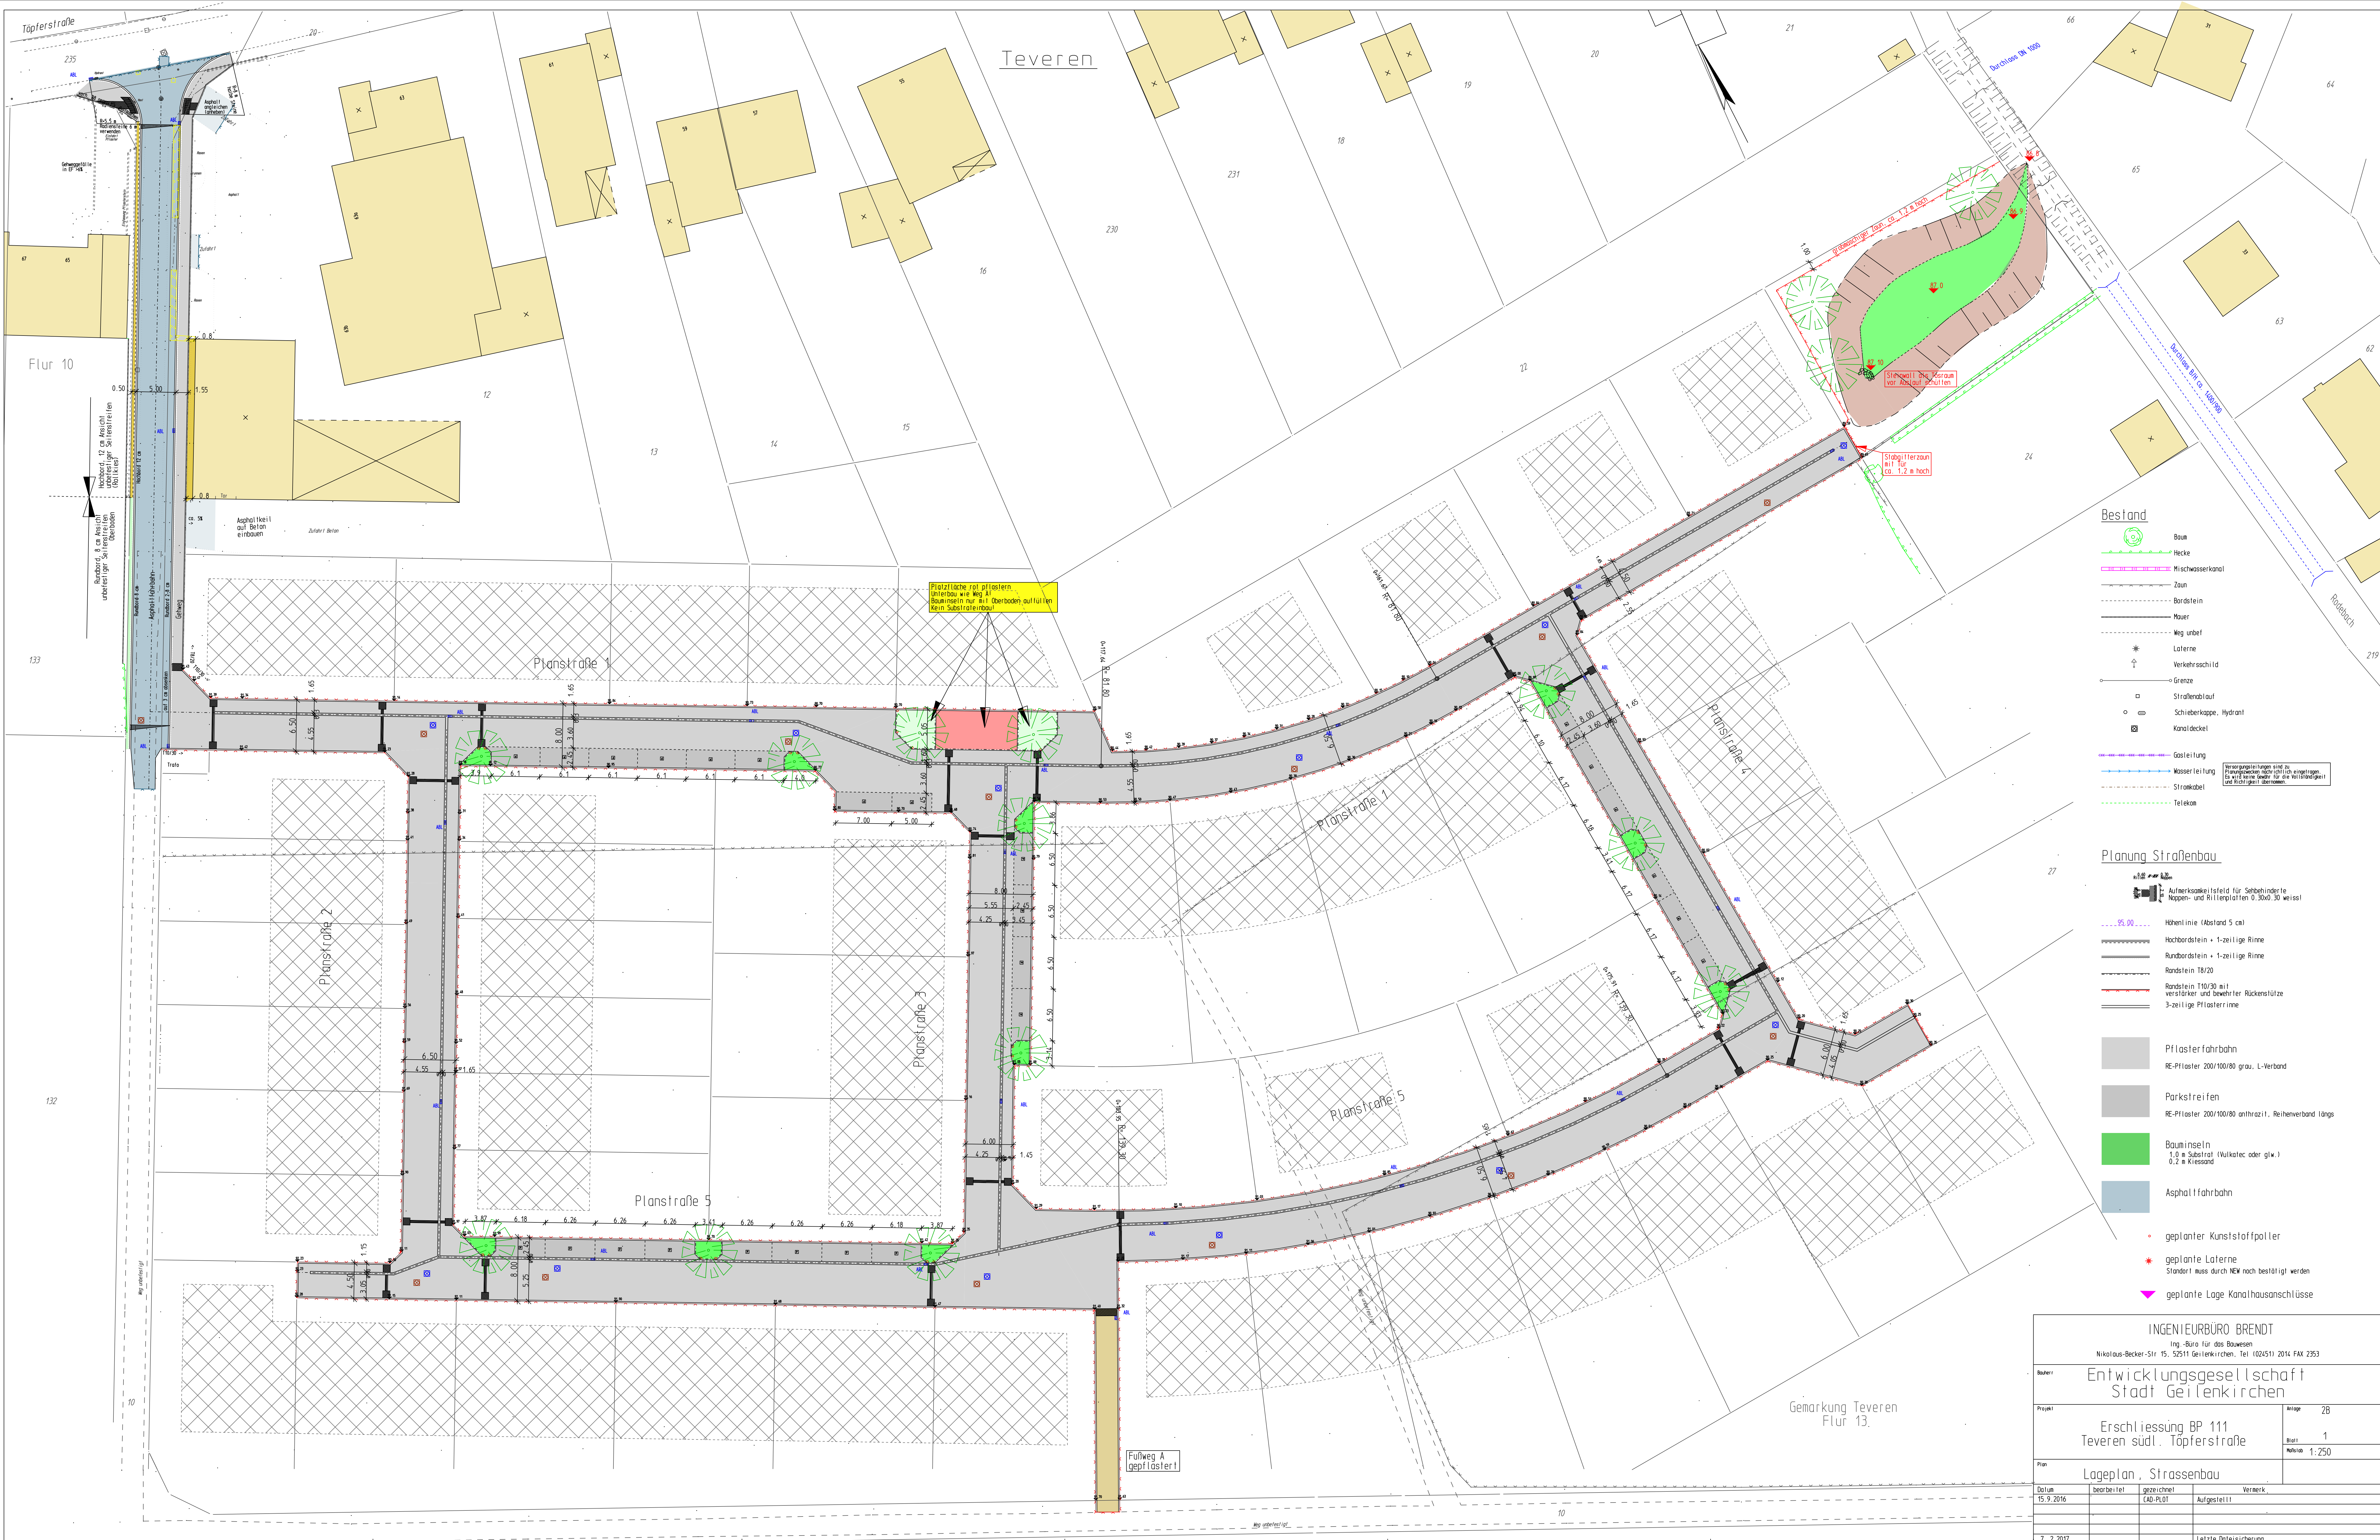

Bestand

- Baum
- Hecke
- Mischwasserkanal
- Zaun
- Bordstein
- Mauer
- Weg unbel.
- Laterne
- Verkehrsschild
- Grenze
- Straßenablauf
- Schieberkappe, Hydrant
- Kanaldeckel
- Gasleitung
- Wasserleitung
- Stromkabel
- Telefon

Verengungen sind zu berücksichtigen und im Eintrag zu berücksichtigen. Bei den Verengungen ist die Richtung der Verengung anzugeben.

Planung Straßenbau

Abkürzungen:

- Außenkantelefeld für Gehbehinderte
- Nappen- und Rilleplatten 0,30x0,30 weiss

Linien:

- Höhenlinie (Abstand 5 cm)
- Hochbordstein + 1-zeilige Rille
- Rundbordstein + 1-zeilige Rille
- Randstein T8/20
- Randstein T10/30 mit verstärker und bewehrter Rückenstütze
- 3-zeilige Pflasterlinie

Flächen:

- Pflasterfahrbahn
- RE-Pflaster 200/100/80 grau, L-Verband
- Parkstreifen
- RE-Pflaster 200/100/80 anthrazit, Reihenverband längs
- Bauminsele
- 1,0 m Substrat (Vulkatec oder glw.)
- 0,2 m Kiesrand
- Asphaltfahrbahn

Symbole:

- geplanter Kunststoffpoller
- geplante Laterne
- Standard muss durch NEK nach bestätigt werden
- geplante Lage Kanalthausanschlüsse

INGENIEURBÜRO BRENDT Ing.-Büro für das Bauwesen Nikolaus-Becker-Str. 15, 52511 Geilenkirchen, Tel. 02451 2014 FAX 2353			
Bauherr	Entwicklungsgesellschaft Stadt Geilenkirchen		
Projekt	Erschließung BP 111 Teveren südl. Töpferstraße		Anlage 28
Plan	Lageplan, Straßenbau		Blatt 1 Maßstab 1:250
Datum	bearbeitet	gezeichnet	Vermerk
15.9.2016		CAD-Plot	Aufgestellt
7.2.2017			Letzte Dateisicherung