



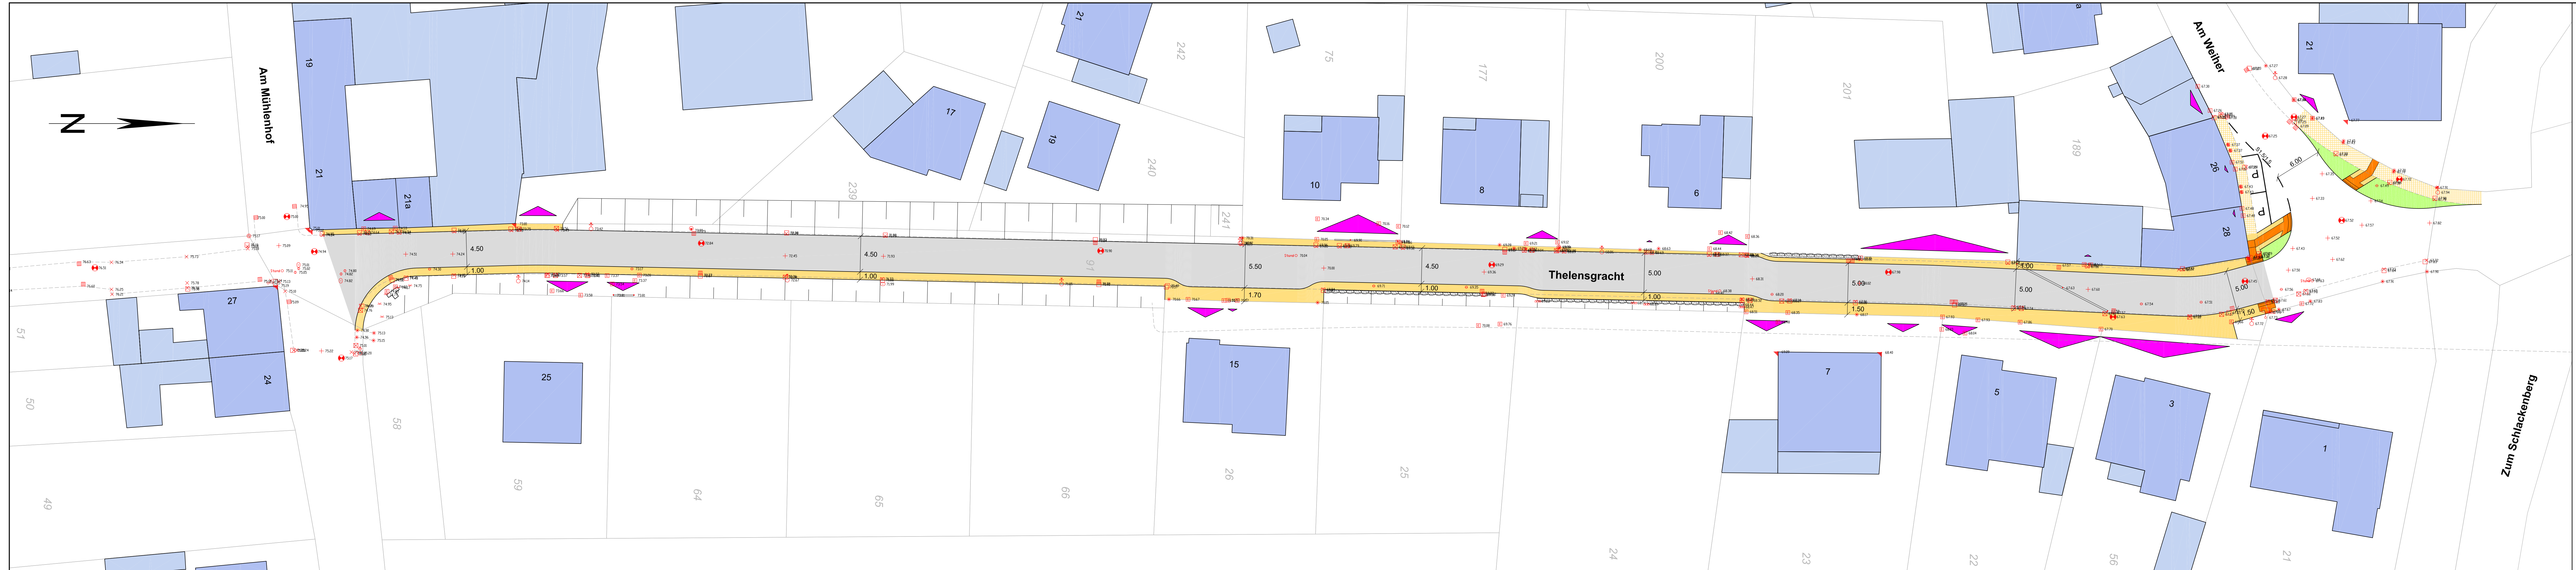

Legende

- | | |
|---|-----------------------------|
|  | Hauptgebäude / Nebengebäude |
|  | Fahrbahn (Asphalt) |
|  | Gehweg (Pflaster) |
|  | Sehbehindertenhilfen |
|  | Grünfläche |
|  | vorh. Gehweg (Platten) |
|  | vorh. Einfahrt |
|  | vorh. Fahrbahnrand |

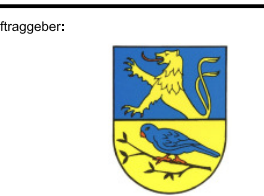

STADT GEILENKIRCHEN

gestellt:

Dipl.-Ing. Alwin Gietemann
Ingenieurbüro für Abwasser- und Verkehrswesen

Am Forsthaus 32 - 52511 Geilenkirchen
Tel. 02451-72424 Fax 02451-72423
E-Mail: Gietemann @ T-Online.de

Sanierung der Thelensgracht in Geilenkirchen-Beeck

Anlage:
Blatt Nr.:

Entwurfsplanung

Planbez.: Lageplan

100 km

Maßstab: 1 : 250

Datum:	herstell:	geodates:	gprGlt:	Vermerk:
Oktober 2017	Gietemann	Bocken	Gietemann	
Grundplan hergestellt:			Eingetragen:	
		Aufnahme:		
		Feldvergleich:		
		Kataster:		
DV-Codierung:	S69 - LT - 01B	Format:	1505 x 297	