


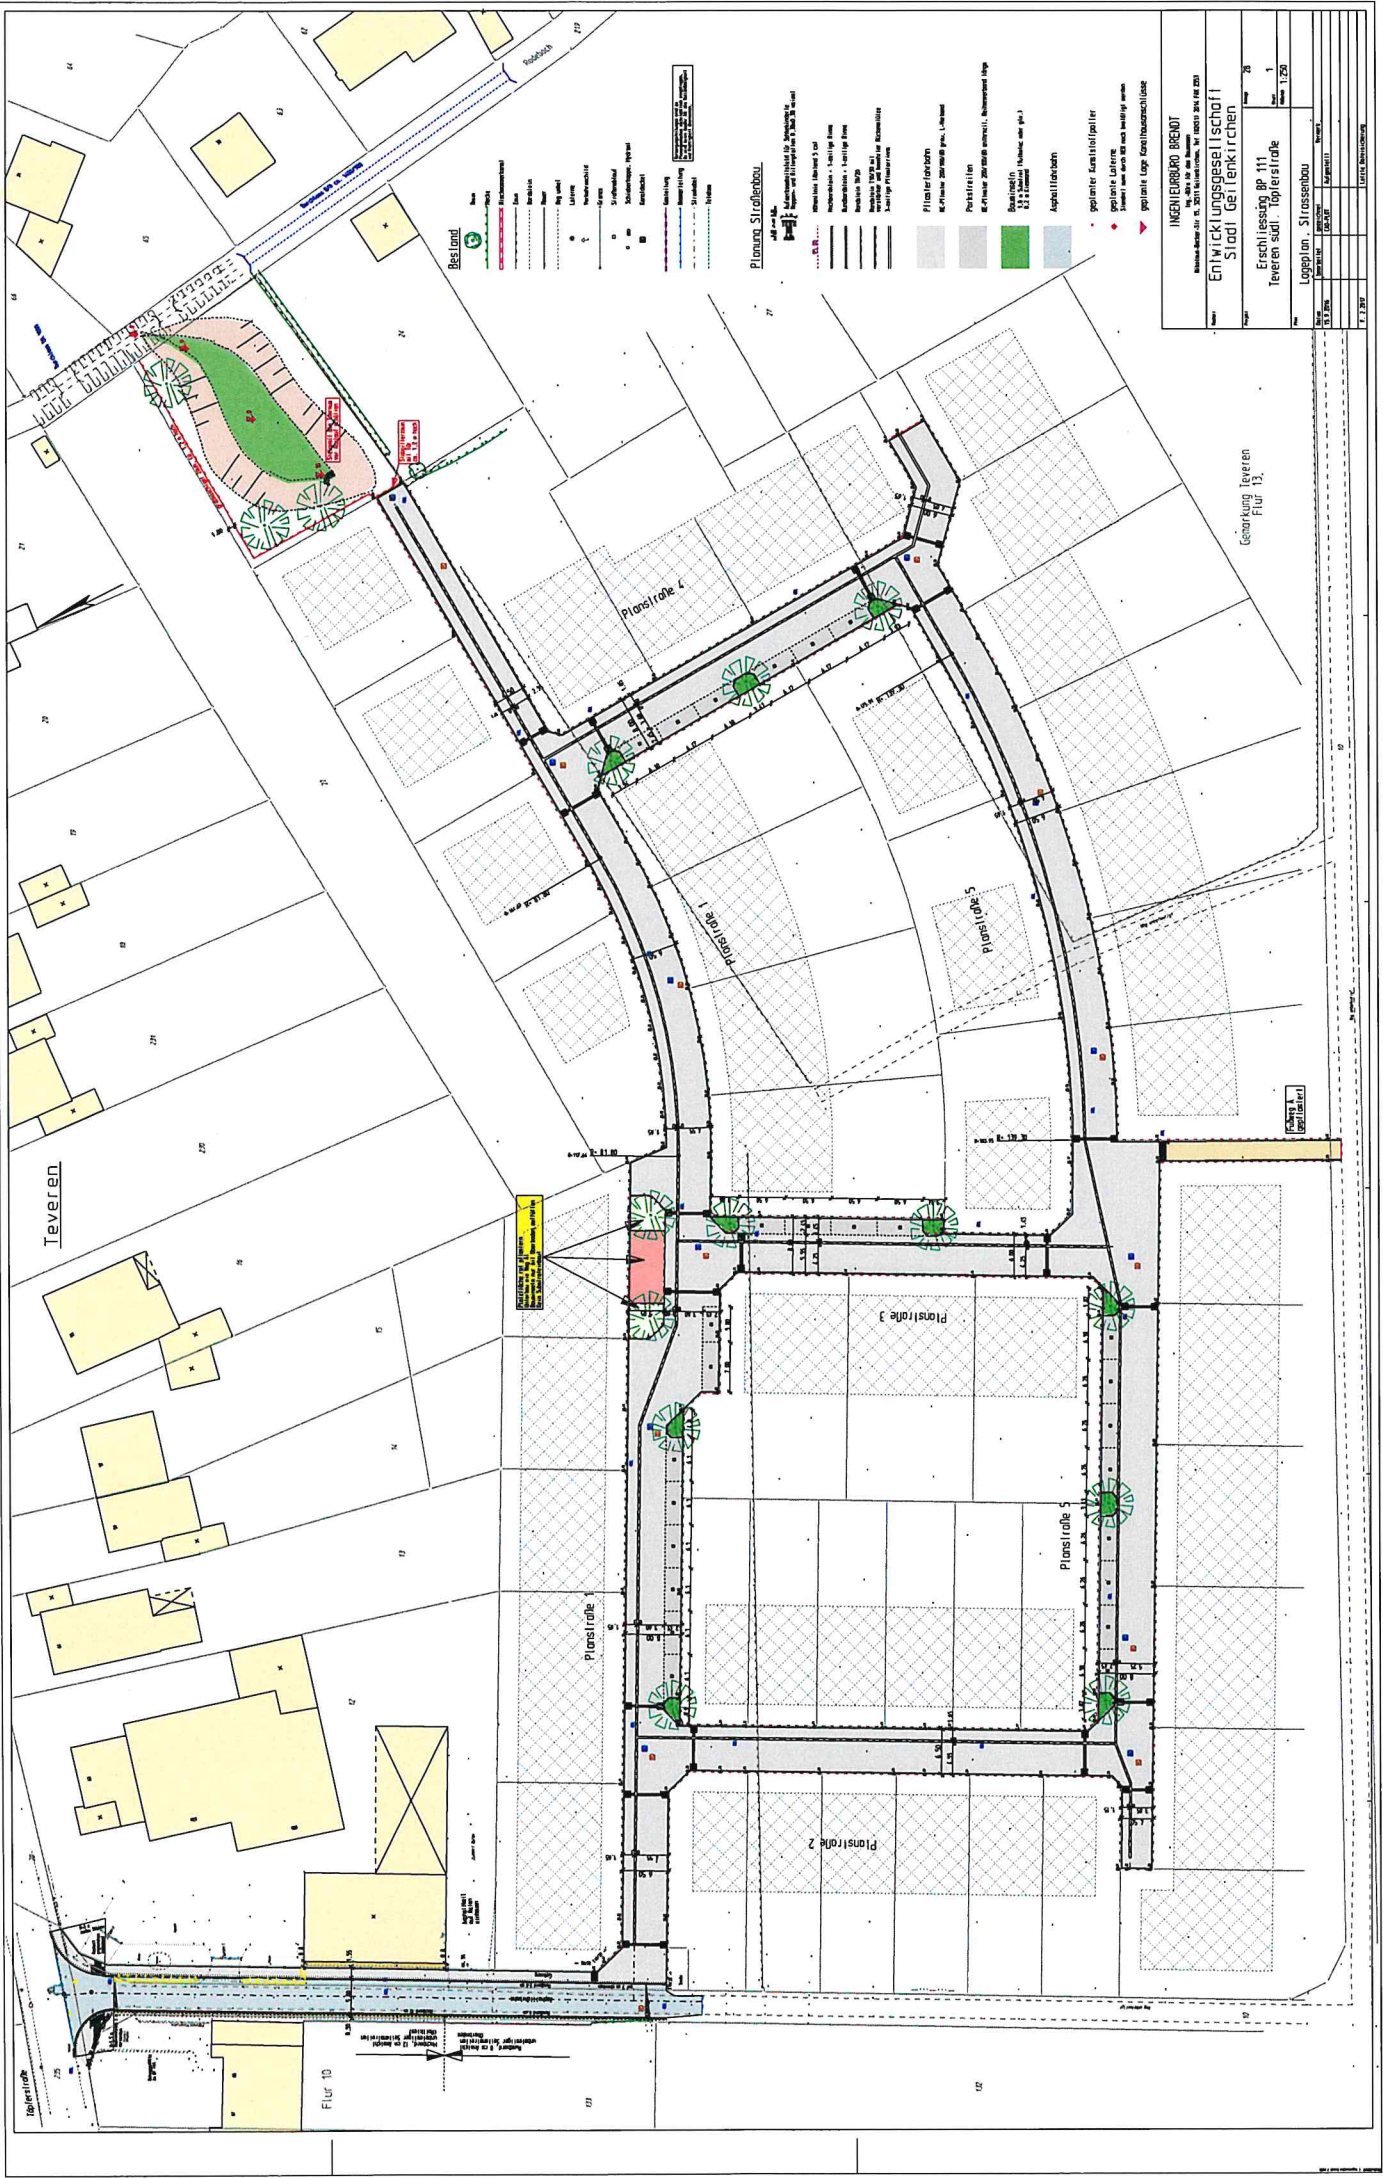

INGENIEURBÜRO BREIT	
Entwicklungsgesellschaft / Stadt Teveren	
Erstellung: 08.11.11	
Teveren süd: Topferstraße	
Lageplan: Straßenbau	
Maßstab: 1:250	
Datum: 1.11.11	
Blatt: 1	
Blatt: 2	
