



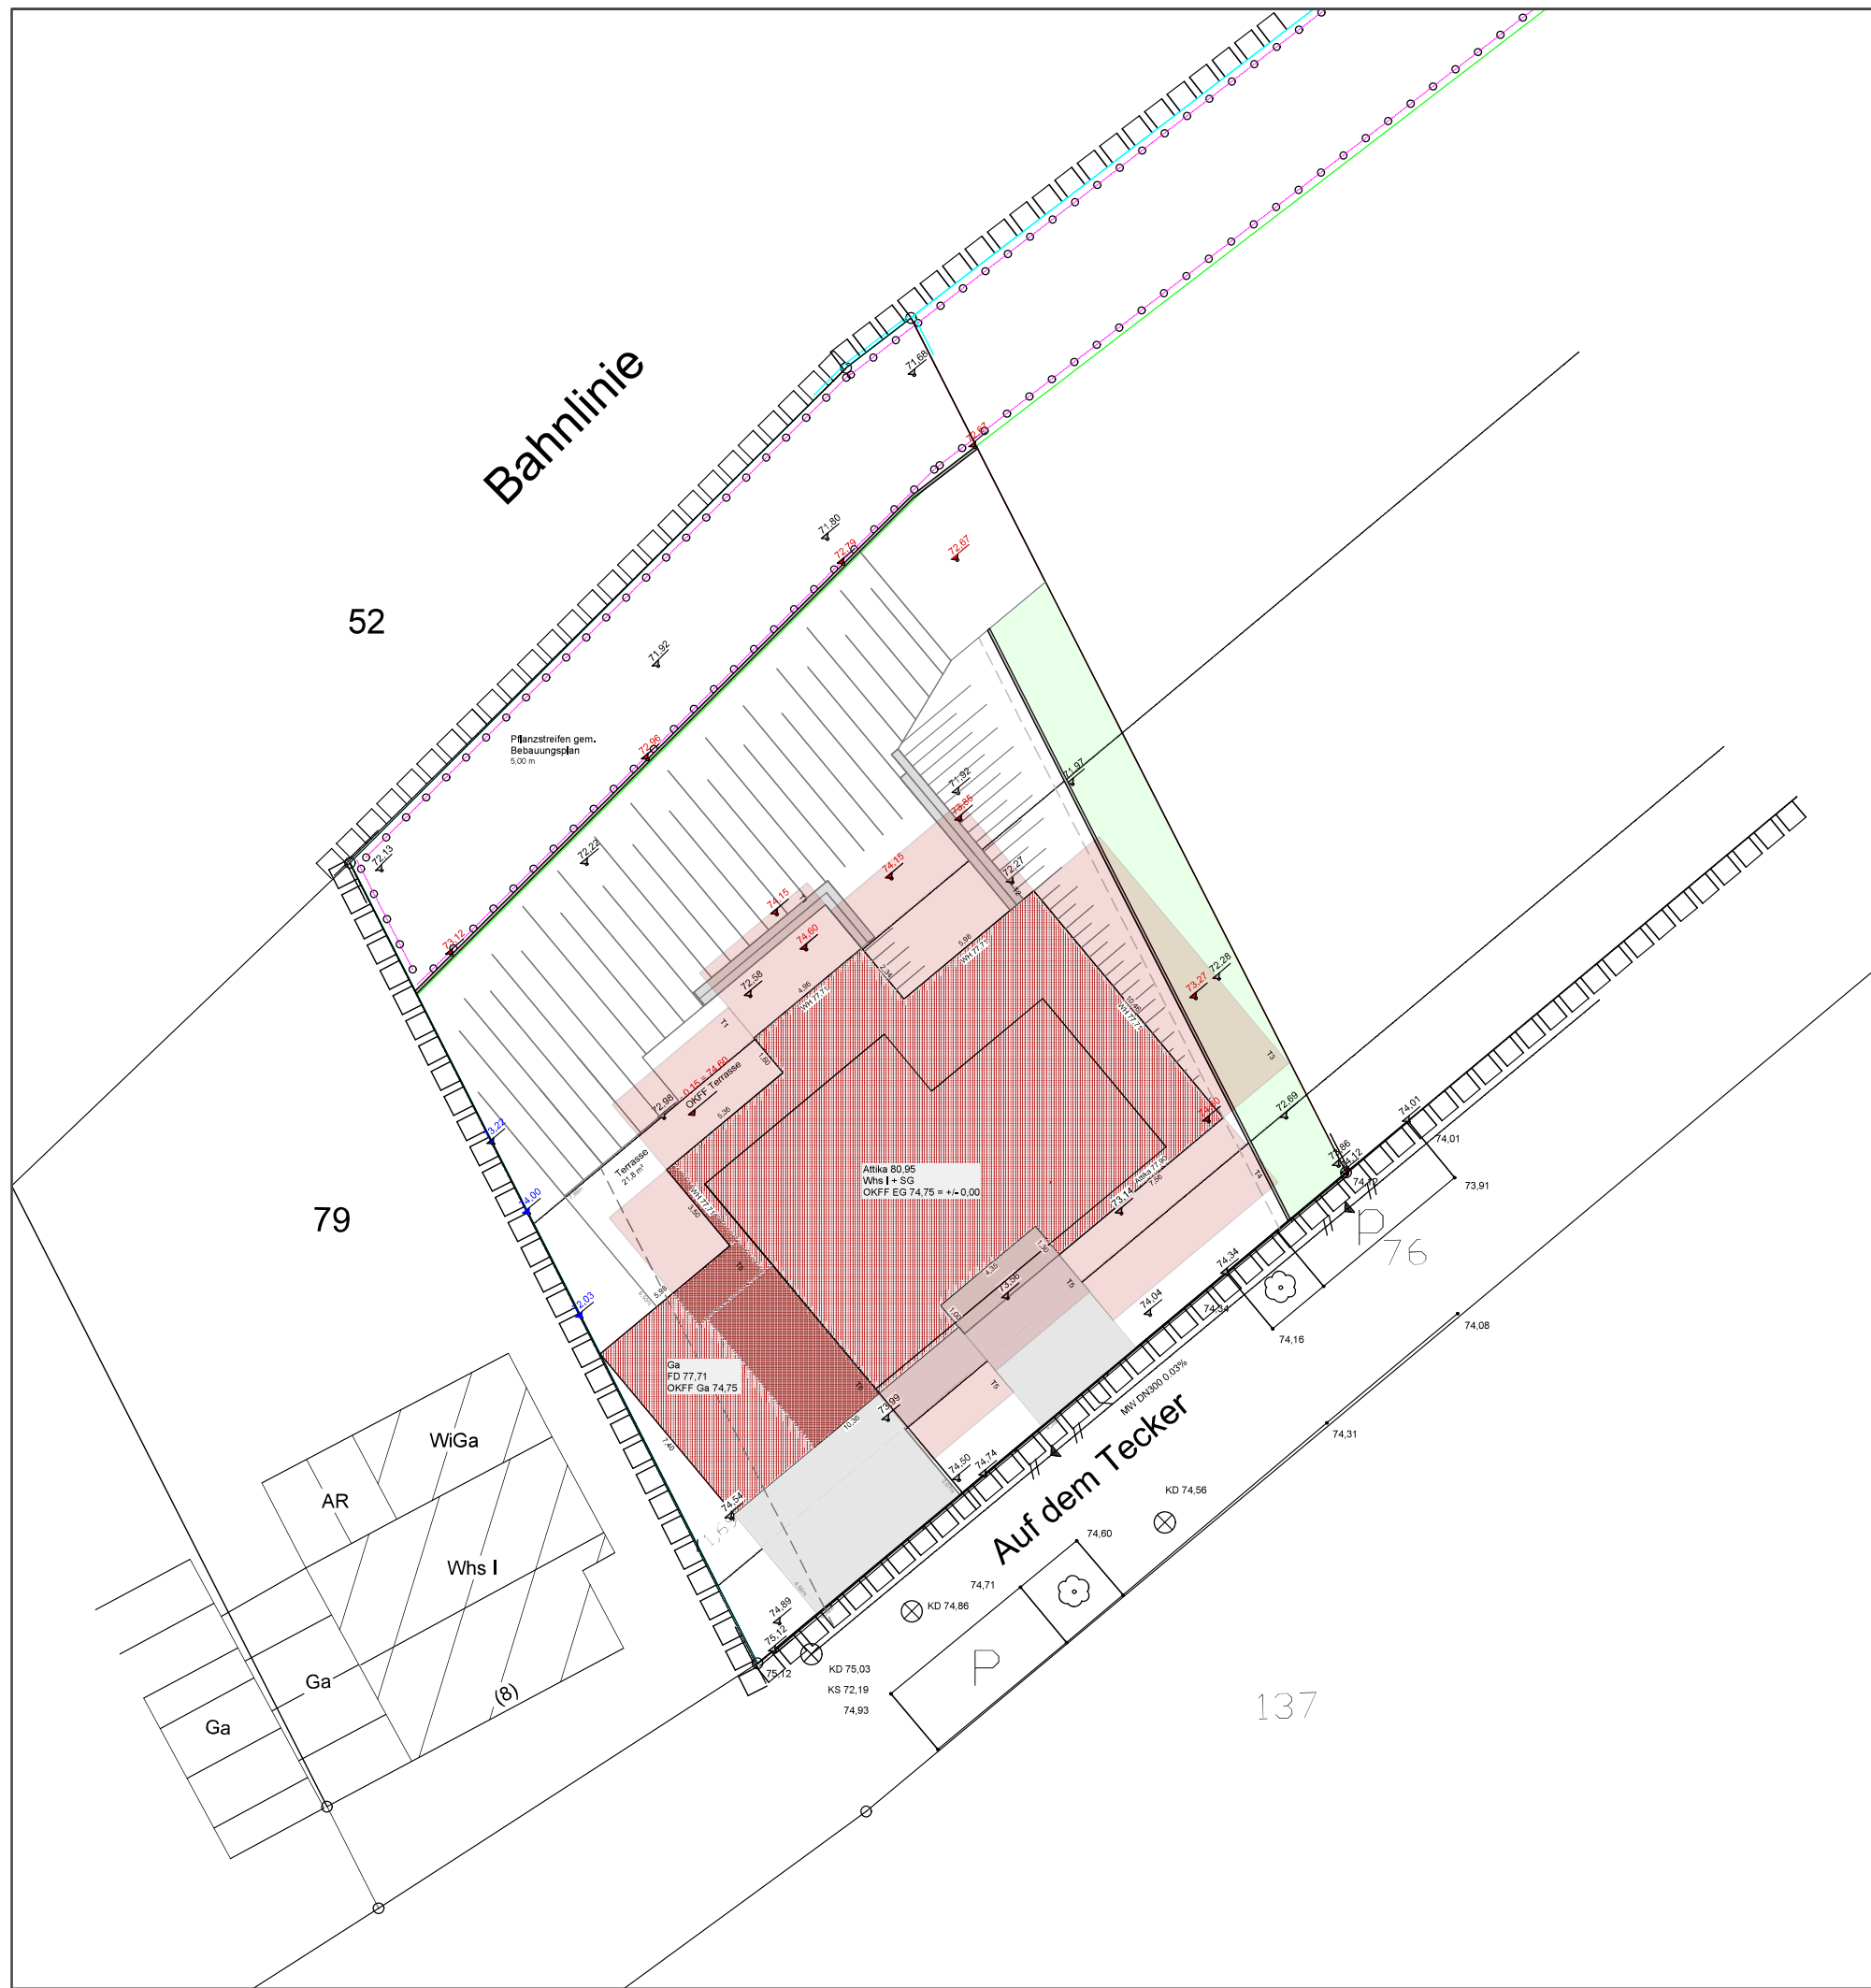

Übersicht Gelände

-  vorh. Geländehöhen
-  gepl. Geländehöhen
-  vorh. Geländehöhen Nachbar

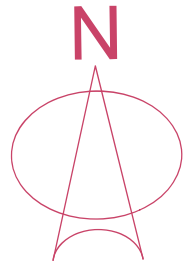

WA	I
O	E
DN 208-408	GRZ 0.4
TH 3.50	FH 8.20

Neubau eines Einfamilienhauses
mit PKW-Garage
Auf dem Tecker
52511 Geilenkirchen

Lageplan

Gemarkung:
Süggerath

Flur:
2

Flurstück:

Datum: 13.01.2019

Massstab: 1:250

Blatt: A

Bauherren:

Unterschrift Bauherren

Unterschrift Architektin



Dipl.-Ing. Architektin
Verena Deibel
Römerstr. 85
52525 Heinsberg
Tel.: 0163-88 22 118
verena.deibel@gmail.com

Mitgliedsnr.: A 102729