


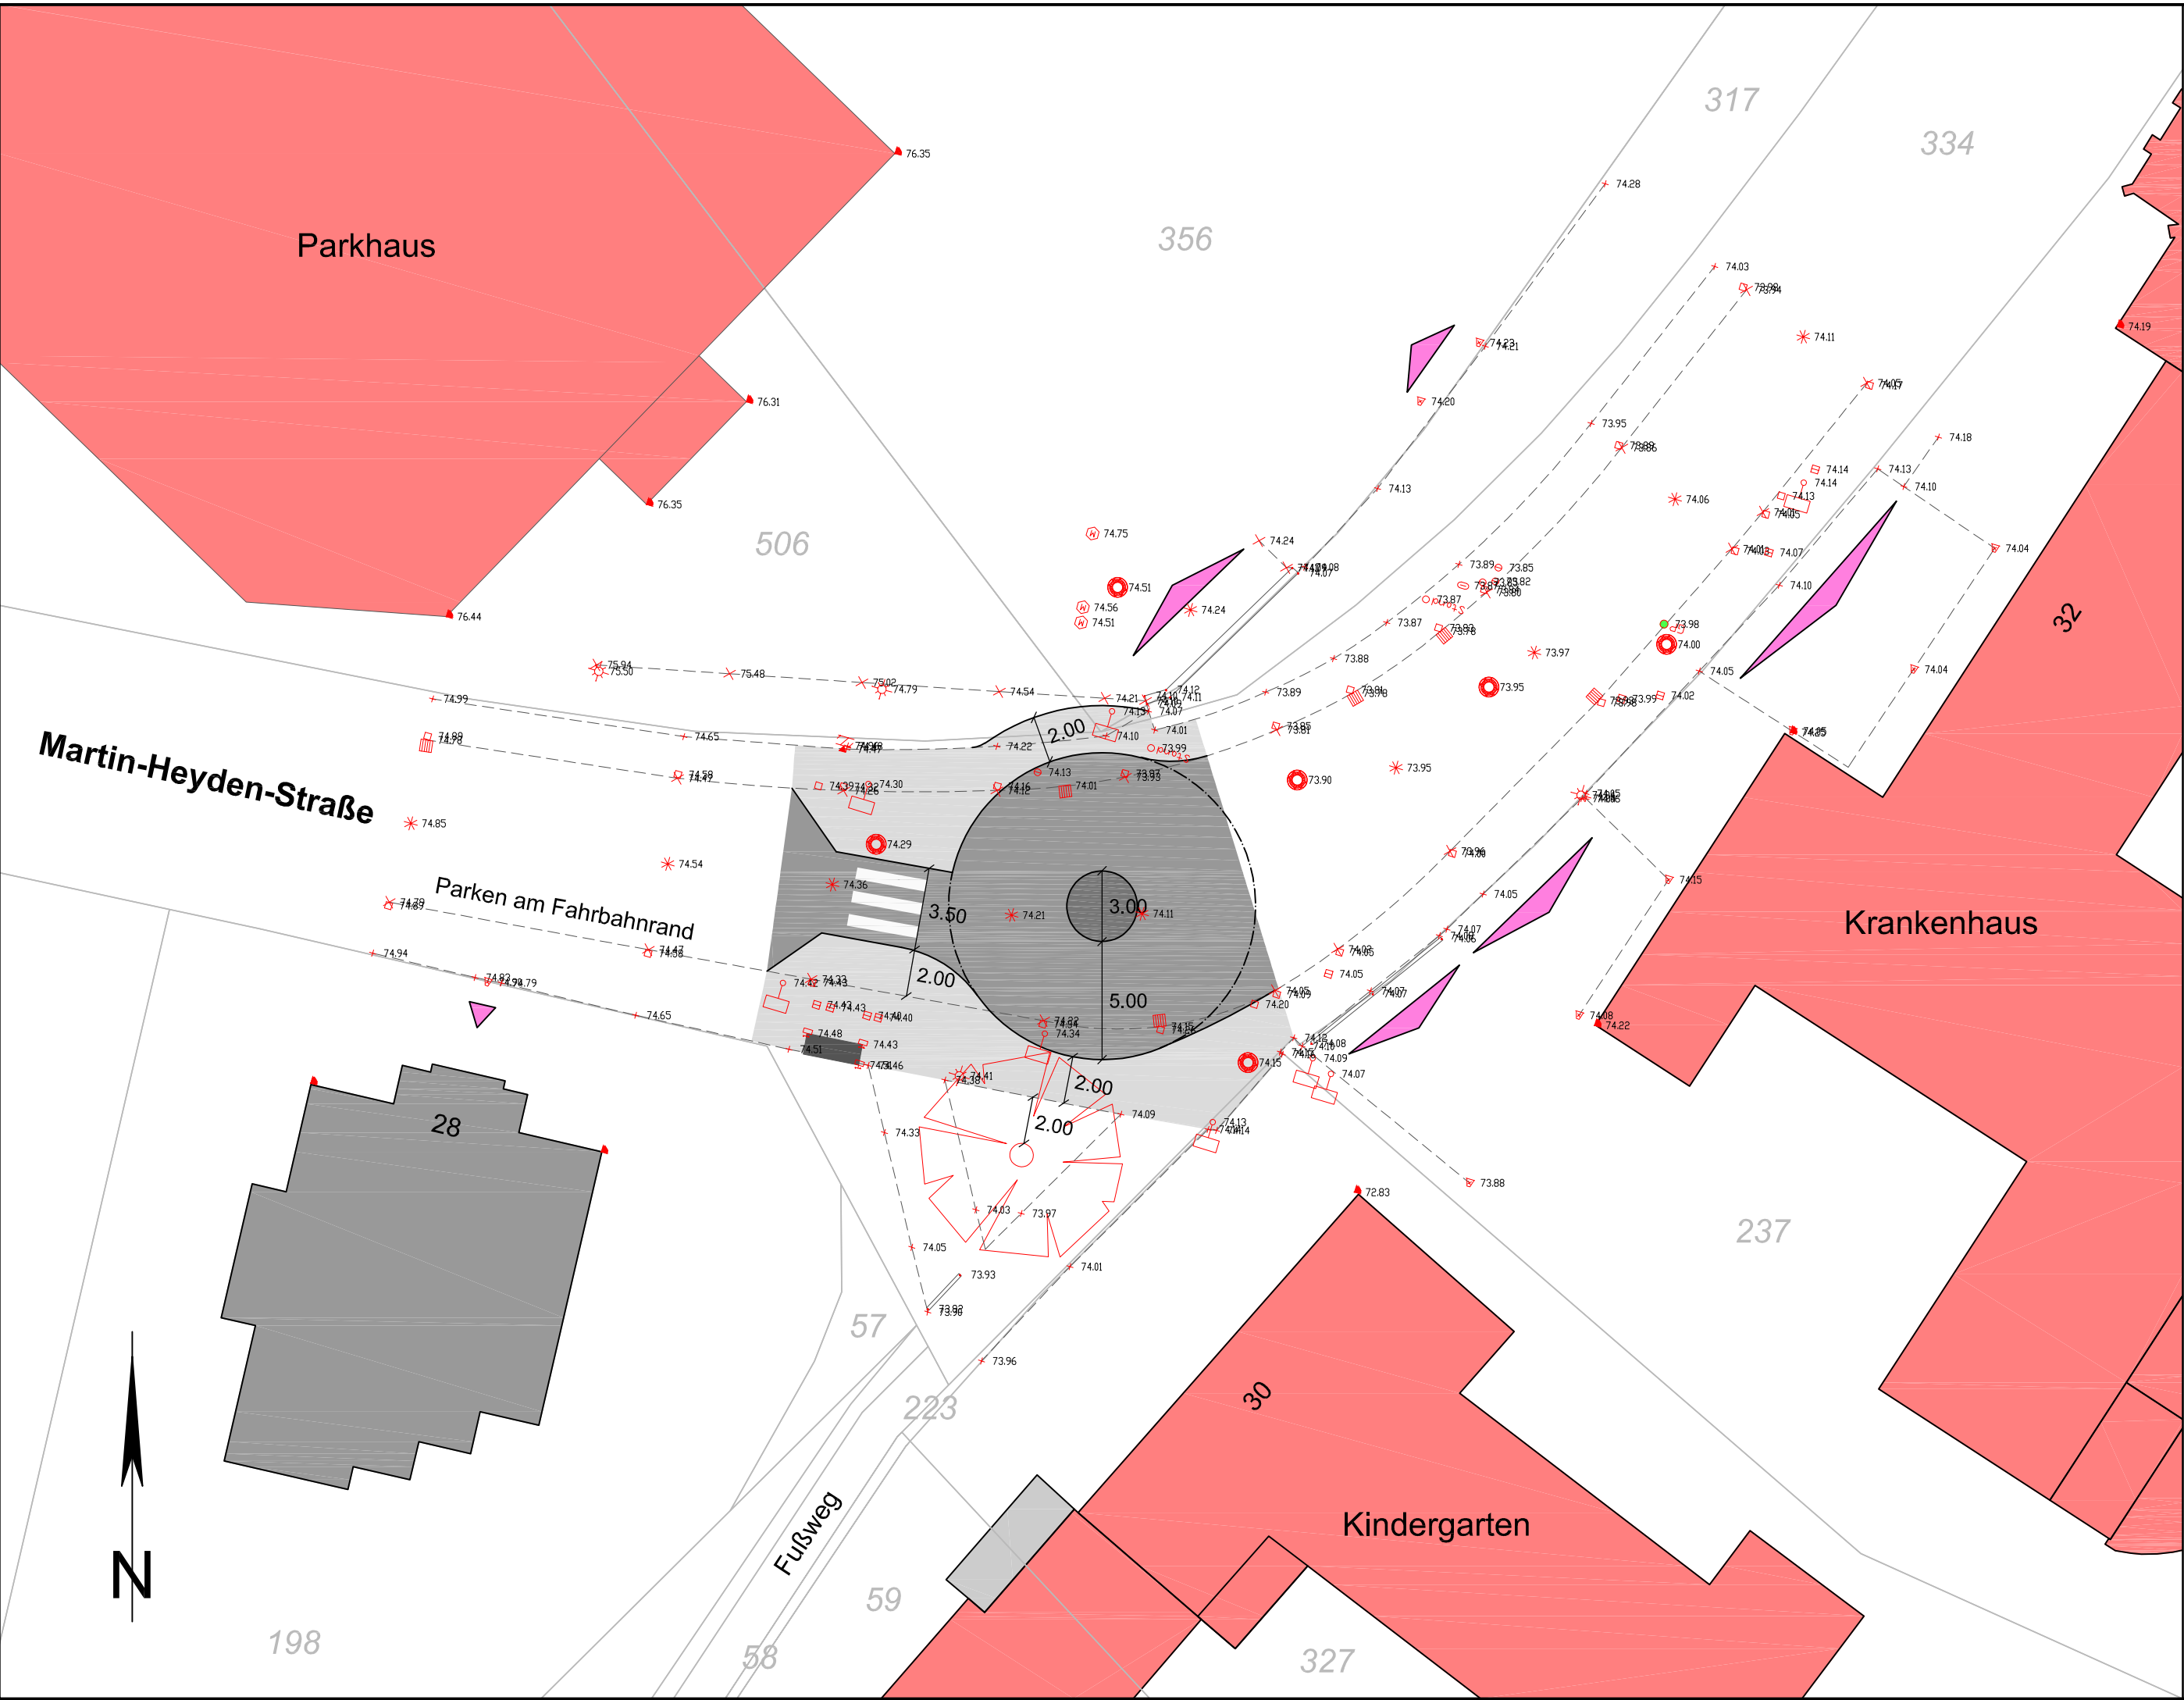

Legende

- Hauptgebäude / Nebengebäude
- öffentliches Gebäude
- gepl. Fahrbahn
- gepl. Gehweg
- gepl. Kreinsinsel
- vorh. Einfahrt



STADT GEILENKIRCHEN



Standort Geilenkirchen
Am Forsthaus 32
52511 Geilenkirchen
Tel.: 02451 / 72424
gietemann@t-online.de

Projekt: Herstellung eines Wendekreises auf der "Martin-Heyden-Straße"				Anlage: Blatt Nr.: 1 Bau-km:
Vorentwurf				Planbez.: Lageplan Straßenbau Variante 1 KVP-Durchmesser 13m Maßstab: 1 : 250
Datum	bearbeitet	gezeichnet	geprüft	Vermerk
März 2020	Gietemann	Bocken	Gietemann	
Grundplan hergestellt:			Ergänzungen	
			Aufnahme:	
			Feldvergleich:	
			Kataster:	
EDV-Codierung: S103 - LV - 01B			Format: 580 x 297	