


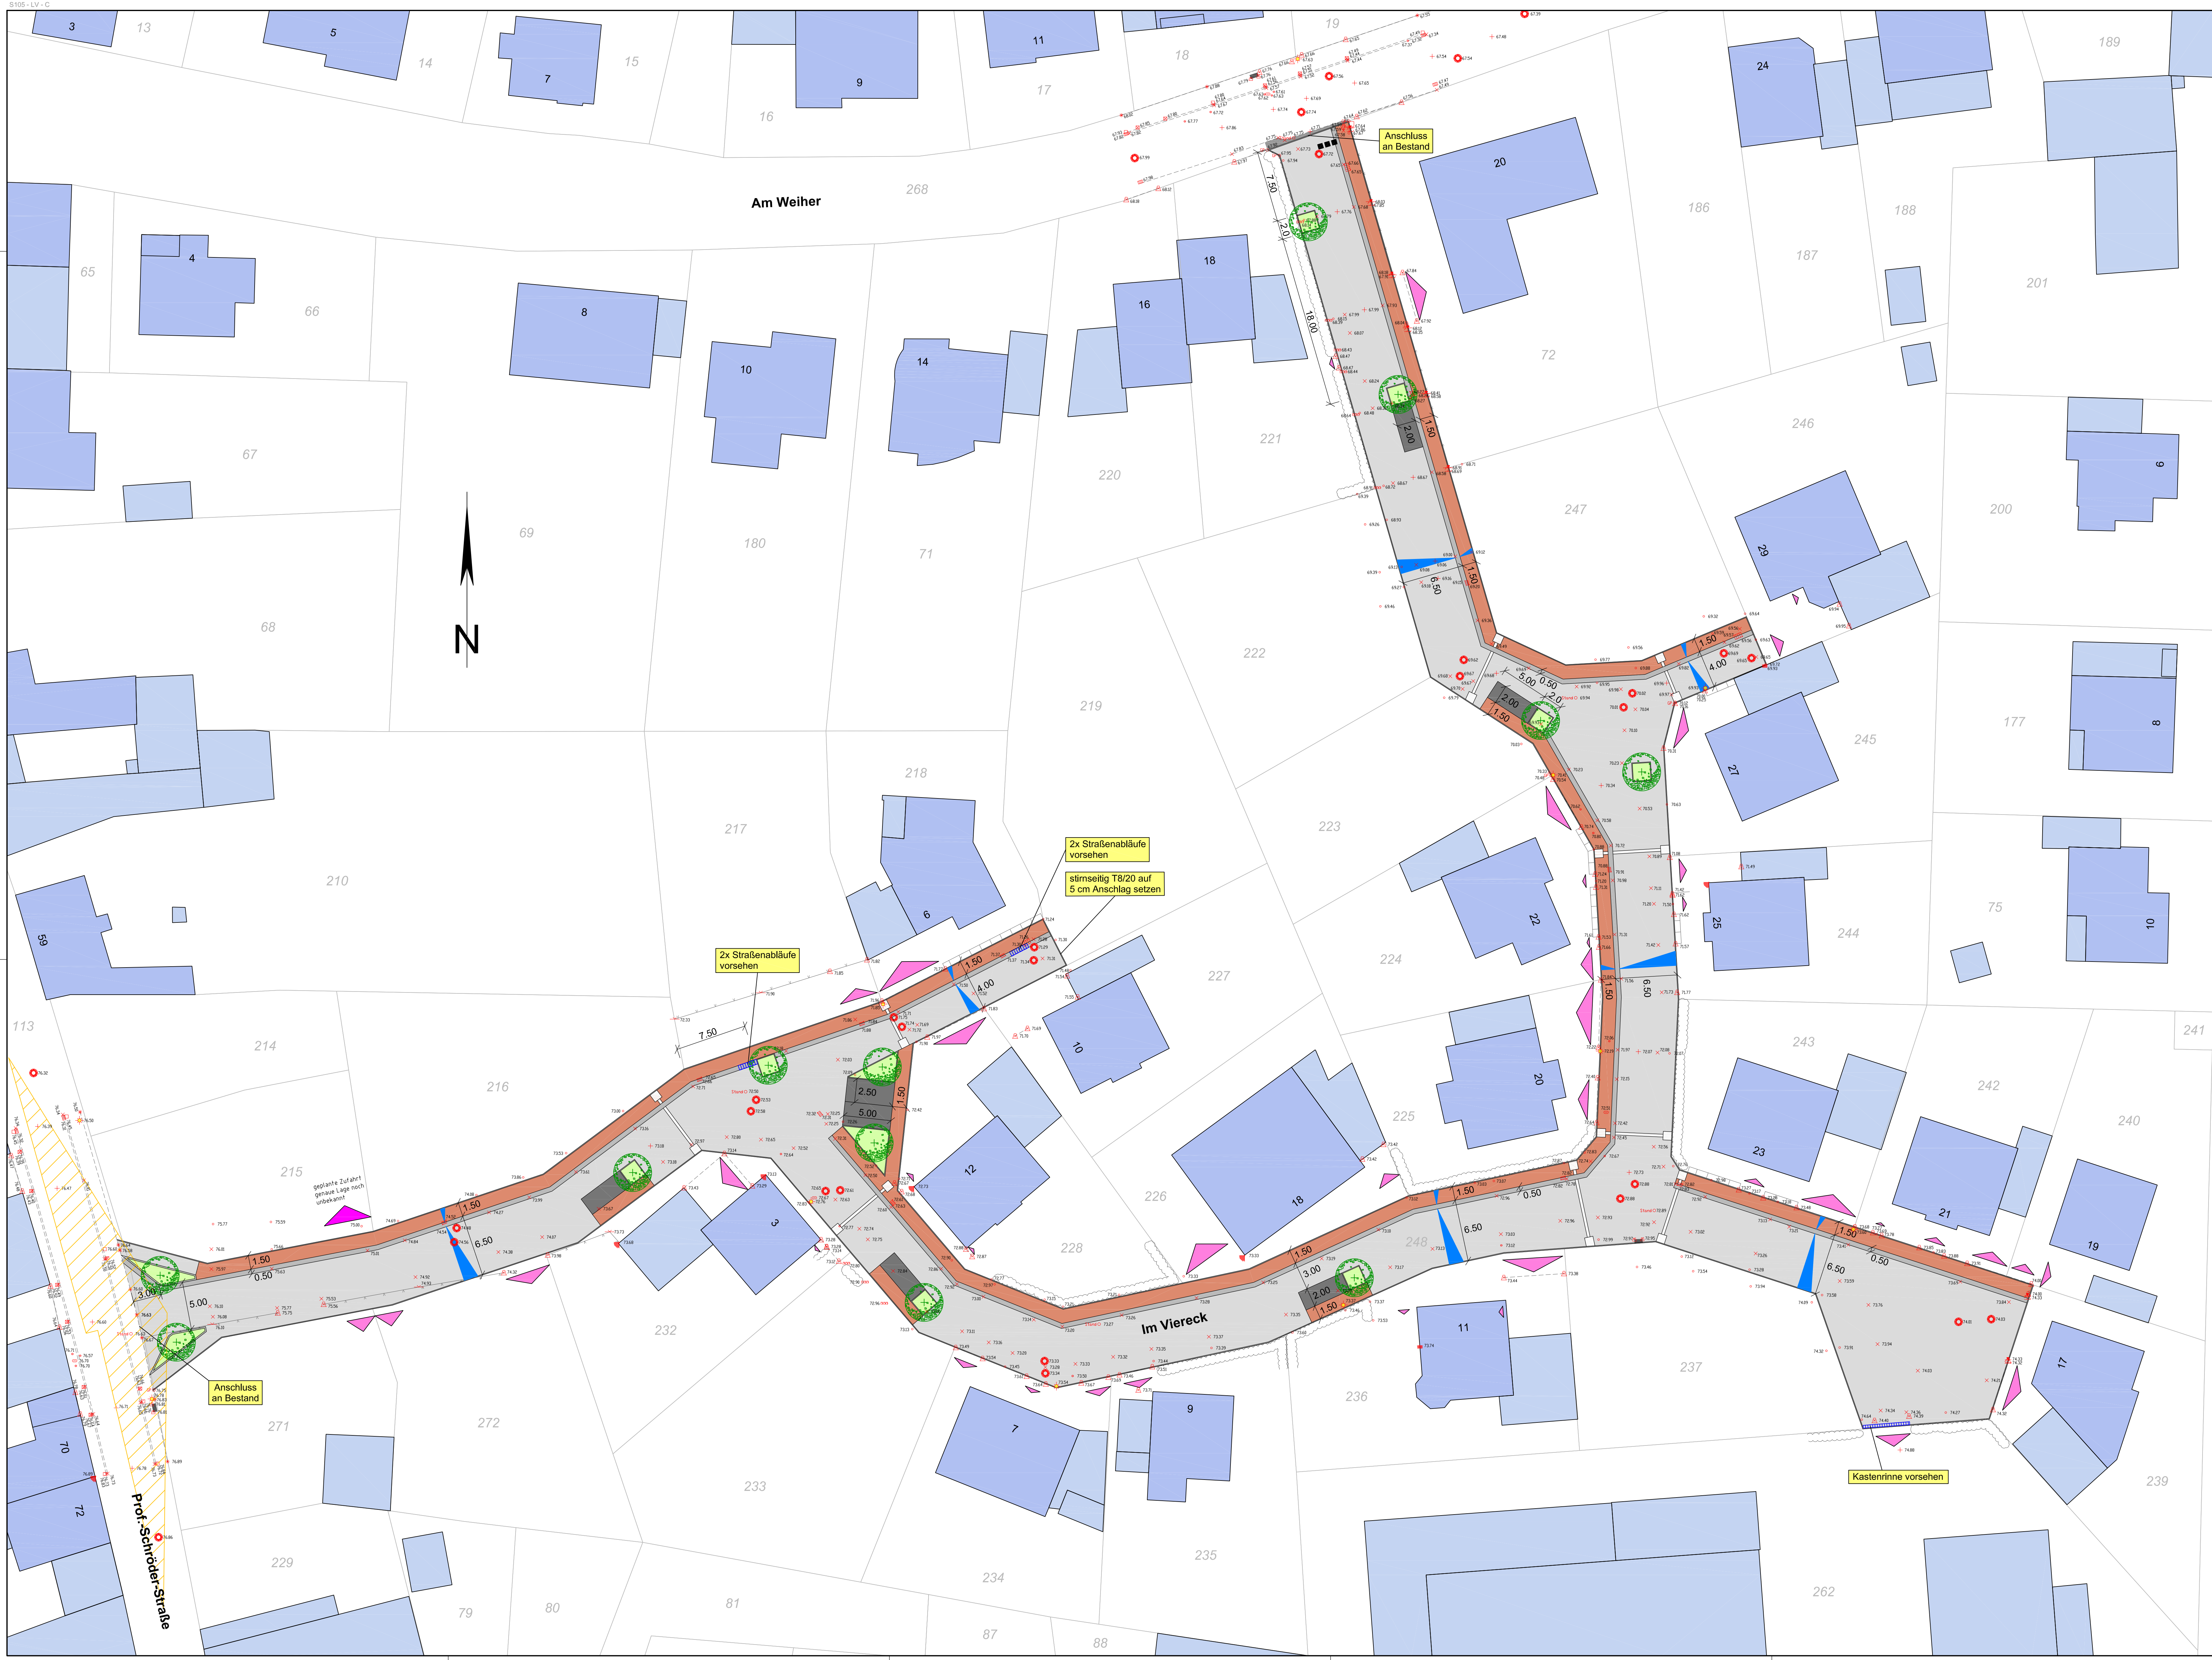

Zeichenerklärung

Planung

- Hauptgebäude / Nebengebäude
- Mischfläche (Pflaster grau)
- Mischfläche (Pflaster rot)
- Parkplatz (Pflaster anthrazit)
- Grünfläche
- gepl. Querneigung
- Entwässerungsrinne (b = 0,5 m) 3-zellig
- Tiefbordstein 8/20
- vorh. Einfahrt / Eingang
- gepl. Einfahrt / Eingang
- vorh. Mauer
- vorh. Bepflanzung
- vorh. Geländehöhen

Sonstiges

- freizuhaltendes Sichtfeld

Entwässerung

- vorh. Schacht
- vorh. Straßenablauf
- gepl. Straßenablauf

Anmerkung:


Die Versorgungsleitungen sind in Absprache mit den Verorgungsträgern zu verlegen !
Alle eingetragenen Winkel und Maße sind auf örtliche Zwangspunkte anzupassen und auf Stimmigkeit zu prüfen !
Grenzen und Absteckungen sind in der Örtlichkeit zu prüfen !
Abweichungen sind mit der Bauleitung abstimmen !

Stadt
Geilenkirchen



Endausbau BP 80 "Im Viereck" in Geilenkirchen-Beeck

Entwurfsplanung

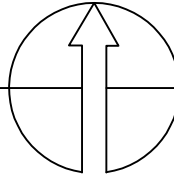

Lageplan Straßenbau Variante 1

Maßstab: 1:250 Plan-Nr.: 1 / 1
Projekt: S105 Datei-Code: S105-LV-C.dwg

**MWM STÄDTEBAU VERKEHR
GIETEMANN ENTWÄSSERUNG**
AM FORSTHAUS 32 52511 GEILENKIRCHEN
+49 2451 72424 INFO@PLMWM.DE
WWW.PLANUNGSGRUPPE-MWM.DE

Planverfasser: Dipl.-Ing. Wilms Datum: 21.10.2020 Unterschrift: