


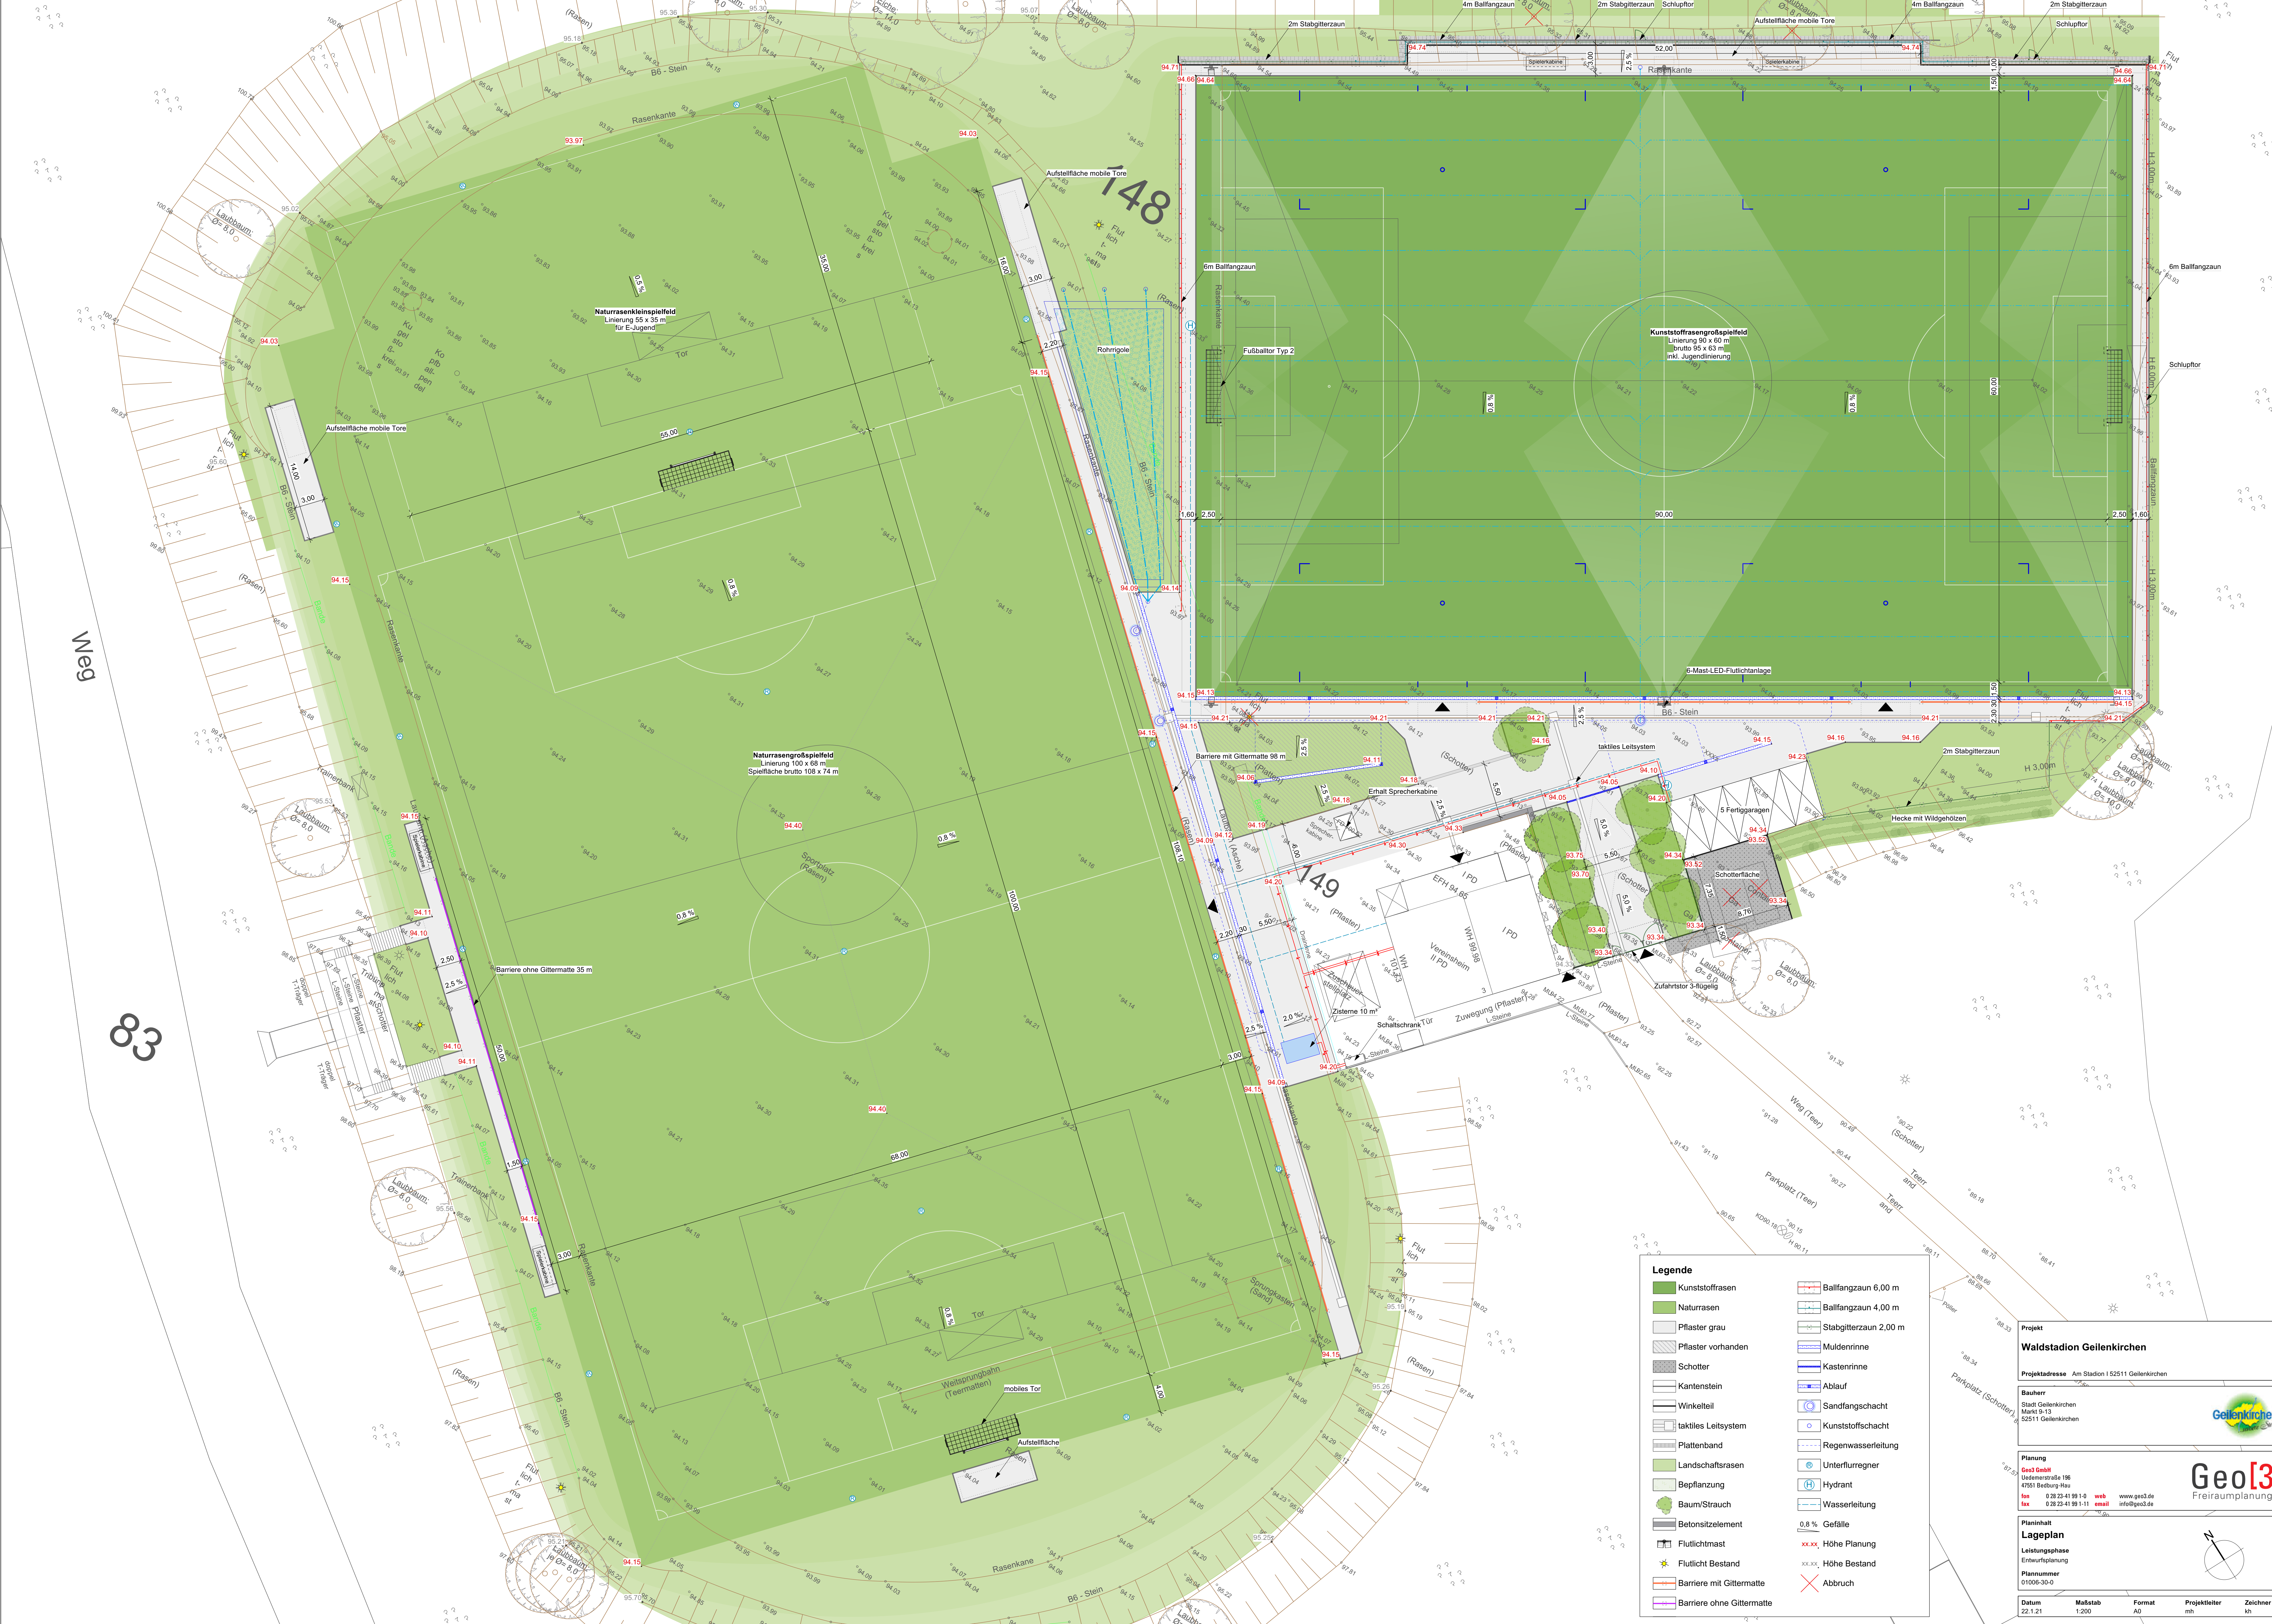

Legende

Kunststoffrasen

Naturrasen

Pflaster grau

Pflaster vorhanden

Schotter

Kantenstein

Winkelteil

taktils Leitsystem

Plattenband

Landschaftsrasen

Baum/Strauch

Betonstelelement

Flutlichtmast

Flutlicht Bestand

Barriere mit Gittermatte

Barriere ohne Gittermatte

Ballfangzaun 6,00 m

Ballfangzaun 4,00 m

Stabgitterzaun 2,00 m

Muldenrinne

Kantenrinne

Ablauf

Sandfangschacht

Kunststoffschacht

Regenwasserleitung

Unterflurregner

Hydrant

Wasserleitung

0.8 % Gefälle

xx.xx % Höhe Planung

xx.xx % Höhe Bestand

Abbruch

Projekt

Waldstadion Geilenkirchen

Projektadresse

Am Stadion 1 52511 Geilenkirchen

Bauherr

Stadt Geilenkirchen
Markt 9-13
52511 Geilenkirchen

Planung

Geo3 GmbH
Uckermärstraße 195
47551 Bedburg-Hau

fon

0 28 23-41 99 1-0

fax

0 28 23-41 99 1-11

web

www.geo3.de

email

info@geo3.de

Planinhalt

Lageplan

Leistungsphase

Entwurfsplanung

Plannummer

01006-3D-0

Datum

22.1.21

Maßstab

1:200

Format

A0

Projektleiter

mh

Zeichner

kh

Geo[3]
Freiraumplanung