


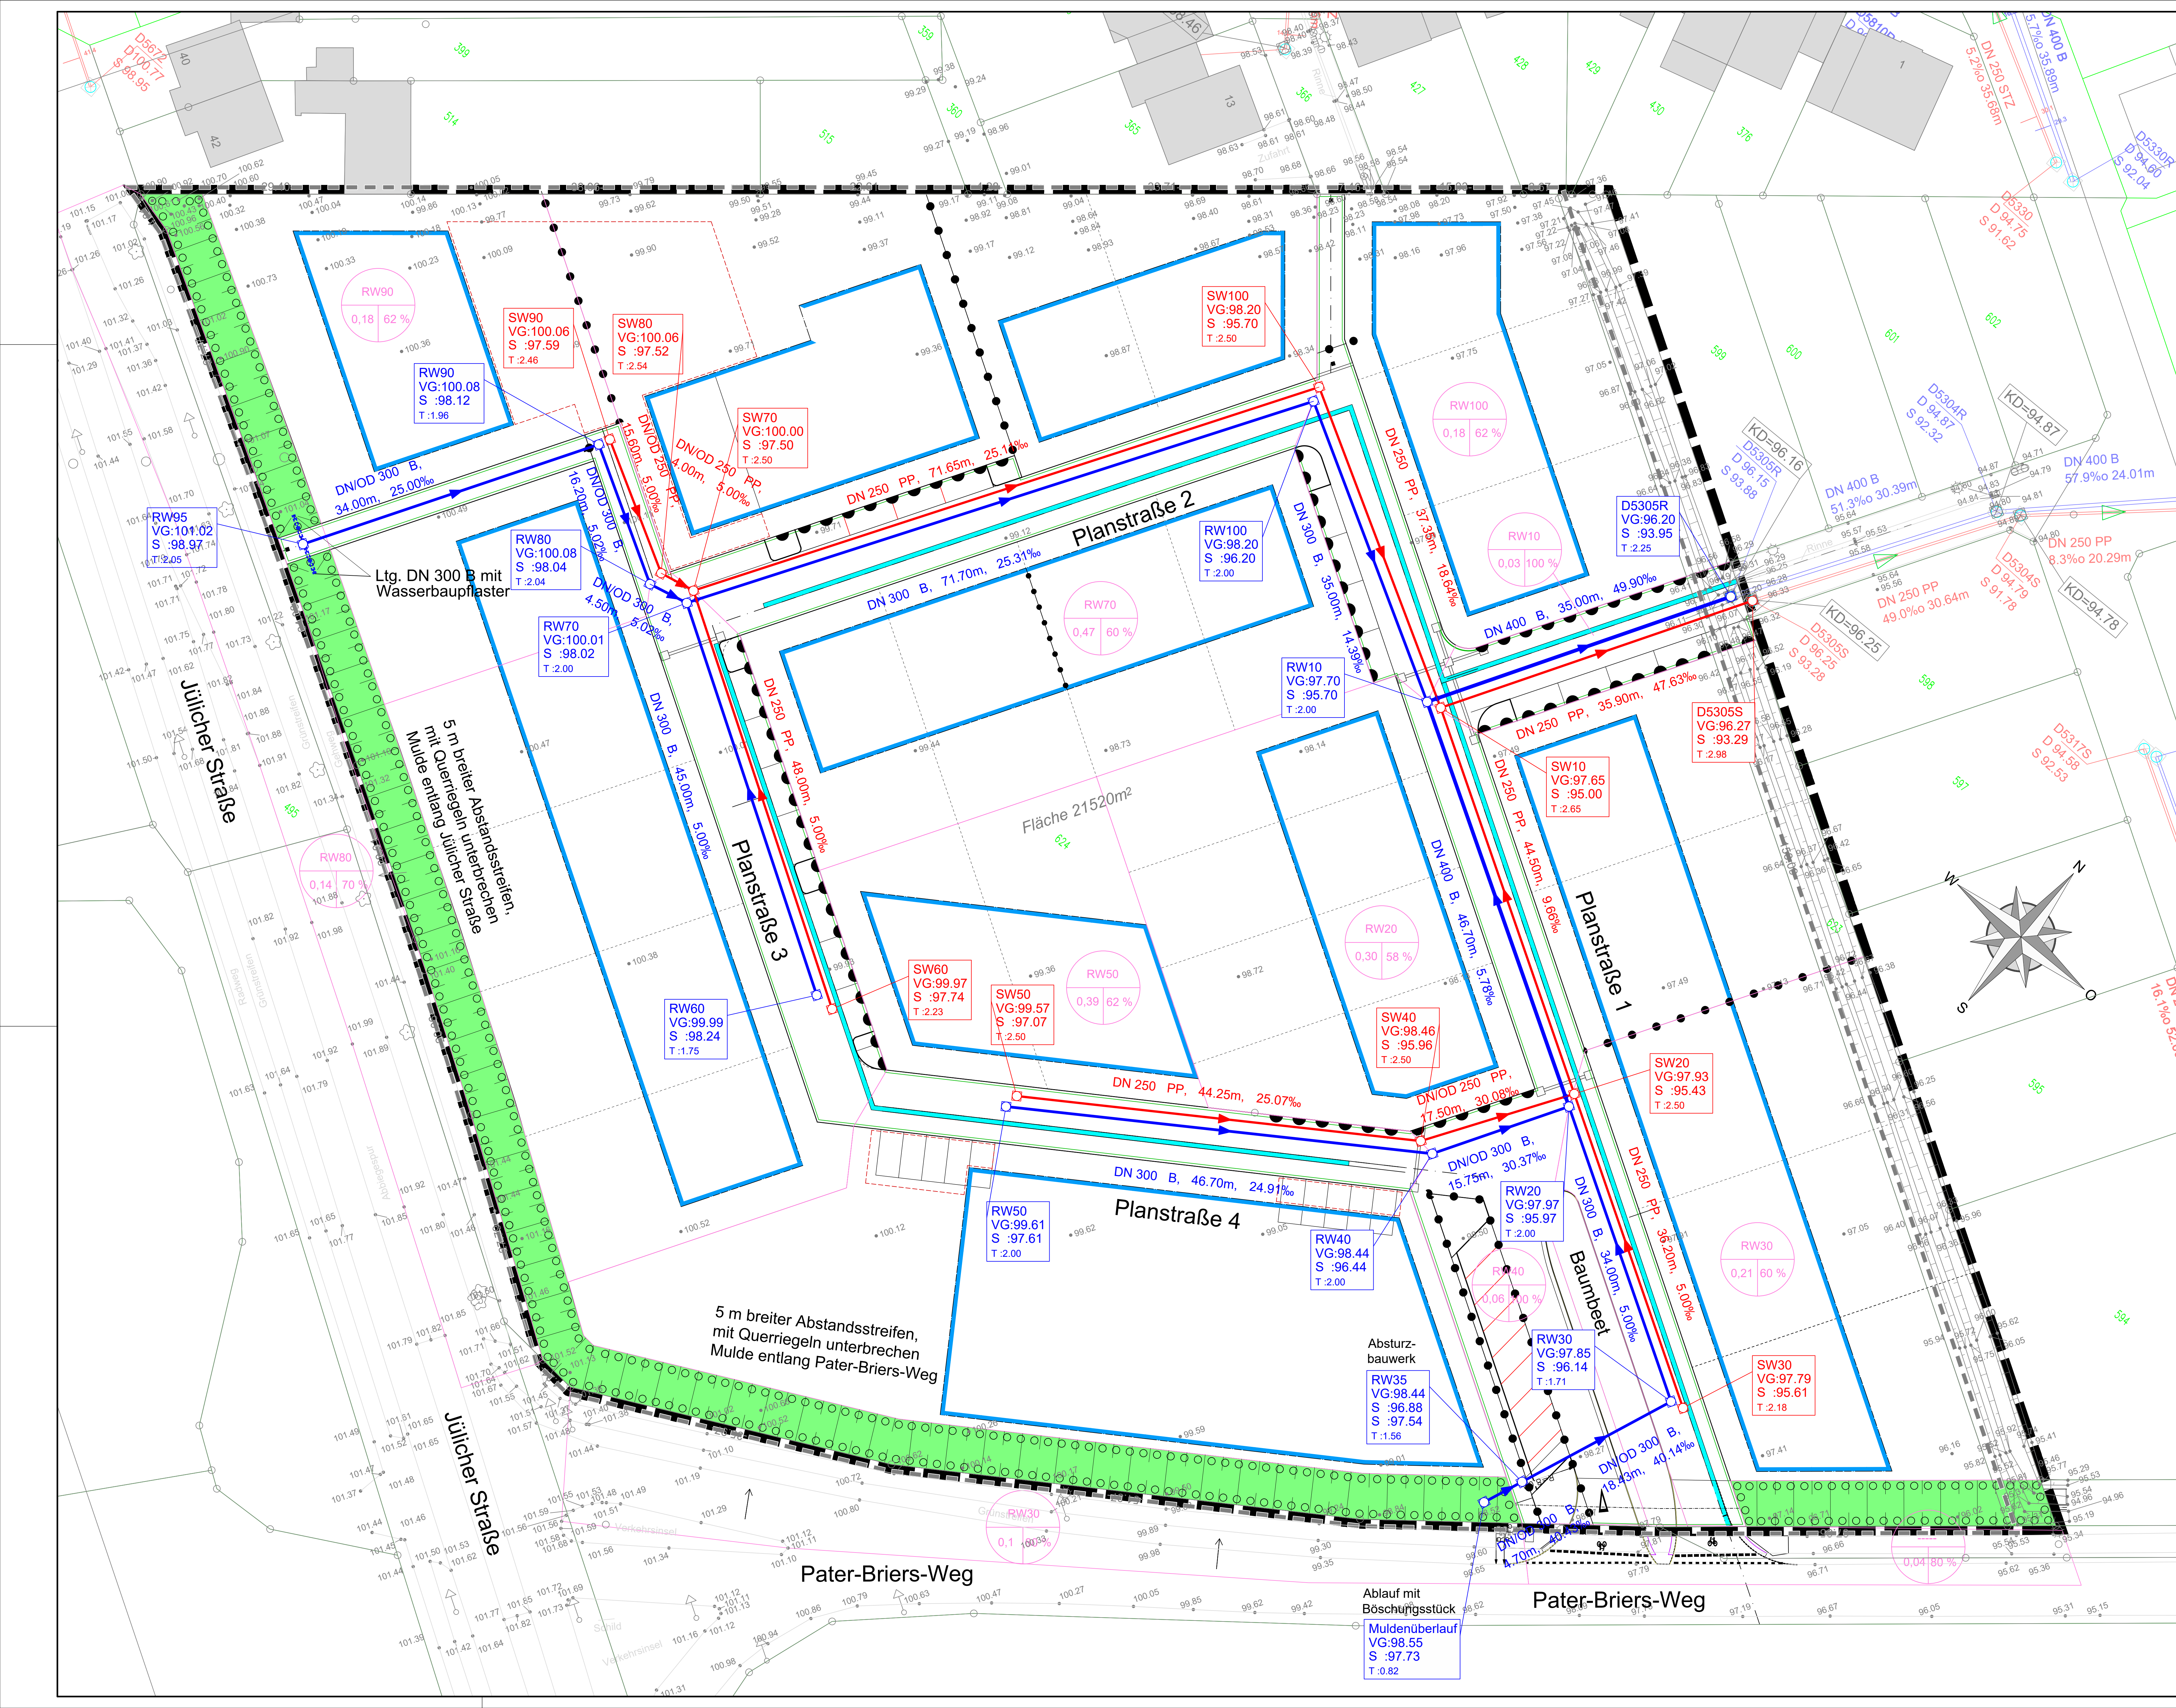

LEGENDE:

Kanal:

RW10
VG: 98.55
S: 94.29
Tiefe: 2.00

Regenwasser Schachtbezeichnung
Regenwasser vorh. Geländehöhe
Regenwasser gepl. Schloßhöhe
Regenwasser gepl. Schachtschle

SW10
VG: 98.55
S: 94.29
Tiefe: 2.30

Schmutzwasser Schachtbezeichnung
Schmutzwasser vorh. Geländehöhe
Schmutzwasser gepl. Schloßhöhe
Schmutzwasser gepl. Schachtschle

Beschreibung der Haltungsflächen

Haltungsname

Gesamtfläche
A_{ges} [ha]

Befestigungsgrad

Hinweis:
Höhenangaben sind durch die Bauforma in der Örtlichkeit zu überprüfen.

-	01.02.2021	Originalfassung	Ra	Br	MA
Index	Datum	Änderungs- und Ergänzungsvermerk	Bearbeitet	Gezeichnet	Geprüft
Posidatum	01.02.2021	Plan- und Datenbezeichnung	S:\Daten\2013\AutoCAD\DWG\Entwurf\3KLP001.dwg		

Ingenieurbüro Achten und Jansen GmbH
Beratende Ingenieure Ingenieurkammer - Bau NRW
• Outachten • Planung • Bauleitung • Wasser • Straßen • Umwelt

Charlottenburger Allee 11
52068 Aachen
Tel: 02 41 - 96 87 0 - 0
Fax: 02 41 - 96 87 0 - 60
Info@achten-jansen.de
www.achten-jansen.de

Projektname: 20137
Projektstart: November 2020

Bearbeitet: Rausch
Gezeichnet: Bredohl
Geprüft: M. Achten

Entwicklungsgesellschaft Stadt Geilenkirchen GmbH

Projekt: Erweiterungsgebiet BP Nr. 117
Am Gut Loherhof II GK-Hünshoven

Maßstab: 1 : 250
Zeichnung: LP 01

Gewerk: Entwässerung und Straßenplanung

Stand: Entwurf

Planart: Lageplan

Vermessungsgrundlage: Obvl Klaus Franken
52499 Baesweiler
info@baesweiler-entwurf.de

Lageplan: ETR589
Höhenystem: DIN 962
Höhenbezug: IEP 0002 0 00107
100.847m UHNH

Aufnahmedatum: 06.05.2019