


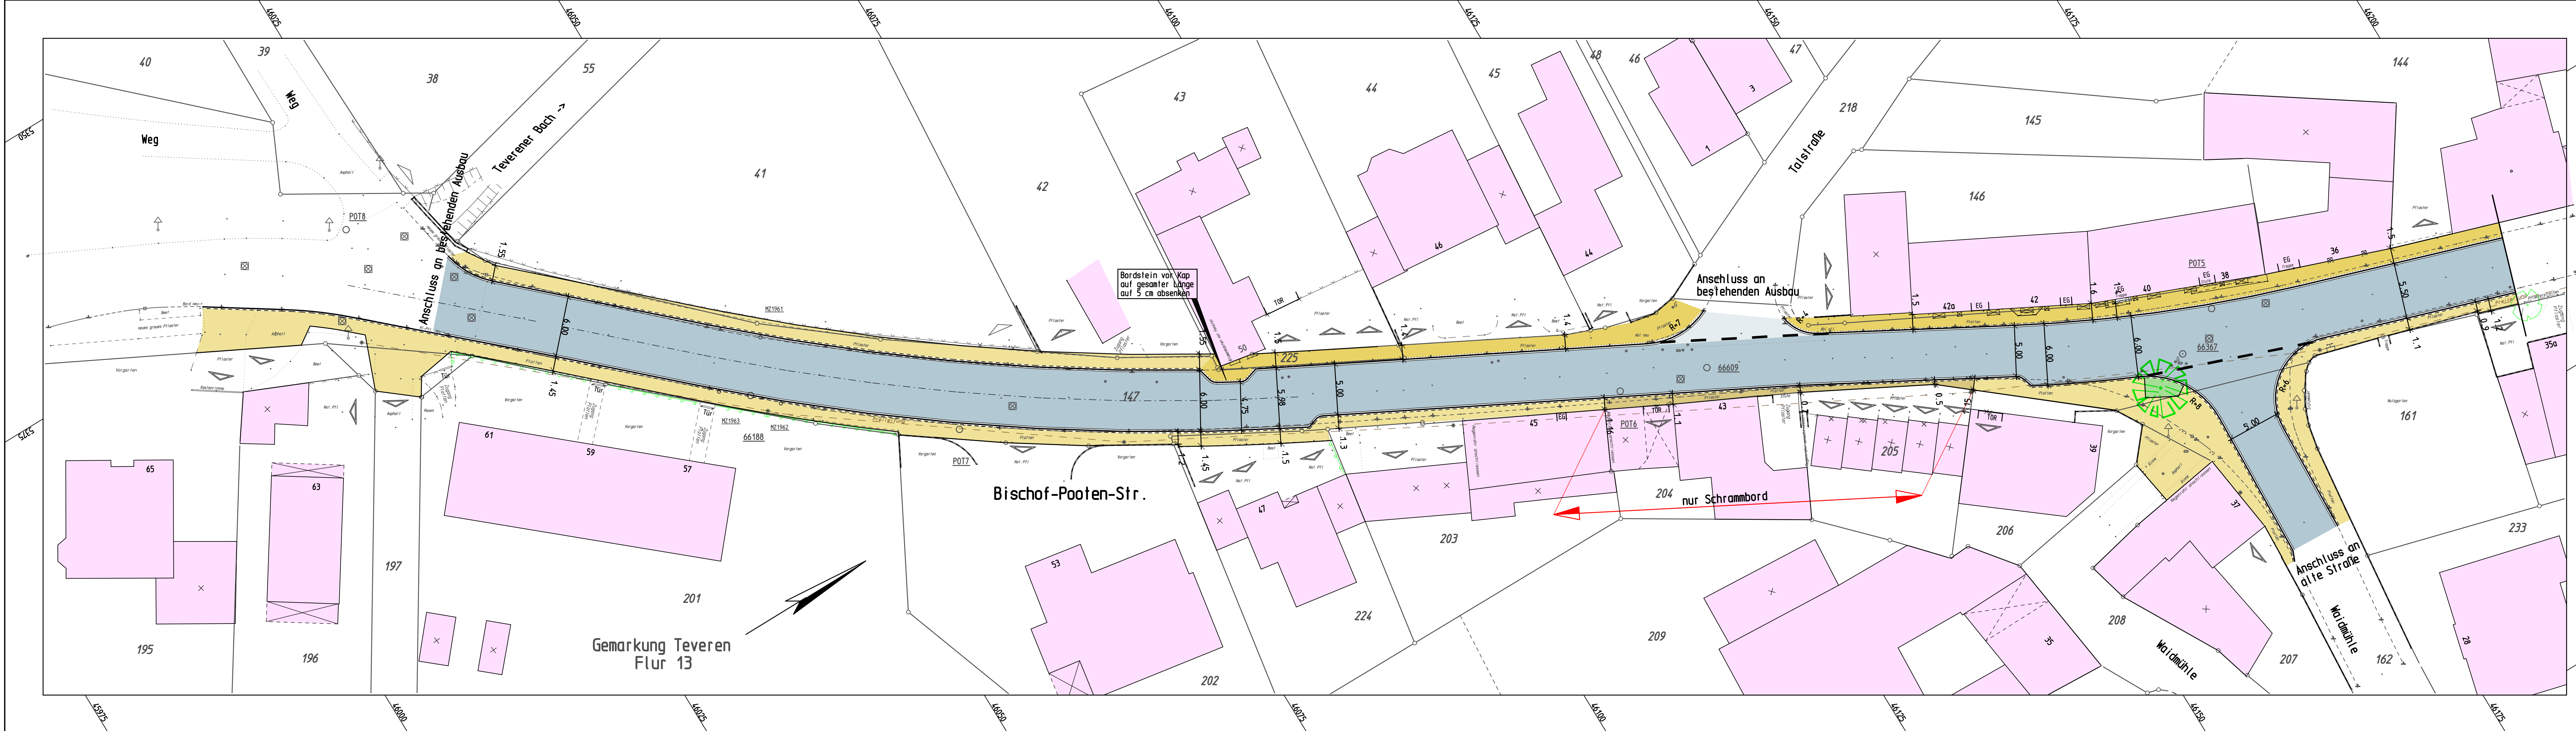


- 

gepl. Baum




T8x20

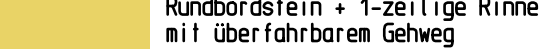

Rundbordstein + 1-zeilige Rinne mit überfahrbarem Gehweg



Hochbordstein + 1-zeilige Rinne mit nicht überfahrbarem Gehweg

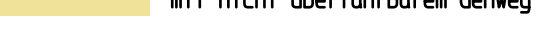

Hochbordstein + 1-zeilige Rinne mit Schrammbord

Absenkungen in Einfahrtbereichen sind noch nicht dargestellt



Fahrbahn Asphalt



Parkstreifen Rechteckpflaster anthrazit



vorh. Laterne




vorh. Ablauf



vorh. Baum



vorh. Bordstein

 

vorh. Schwarzdeckenrand



vorh. befestigte Einfahrt



vorh. unbefestigte Einfahrt



vorh. Mauer



vorh. Zaun



vorh. Hecke
- INGENIEURBÜRO BRENDT

Ing.-Büro für das Bauwesen

Nikolaus-Becker-Str 15, 52511 Geilenkirchen, Tel (02451) 2014 FAX 2353

Bauherr

Stadt Geilenkirchen

Projekt

Ausbau der
Bischof-Pooten-Straße
in Teveren

Anlage

Blatt 1/2
Maßstab 1:250

Plan

Lageplan 1 Straßenbau

Datum	bearbeitet	gezeichnet	Vermerk
Di.1.7.2008		CAD-Plot	Aufgestellt
11. 1.2011			Letzte Dateisicherung