


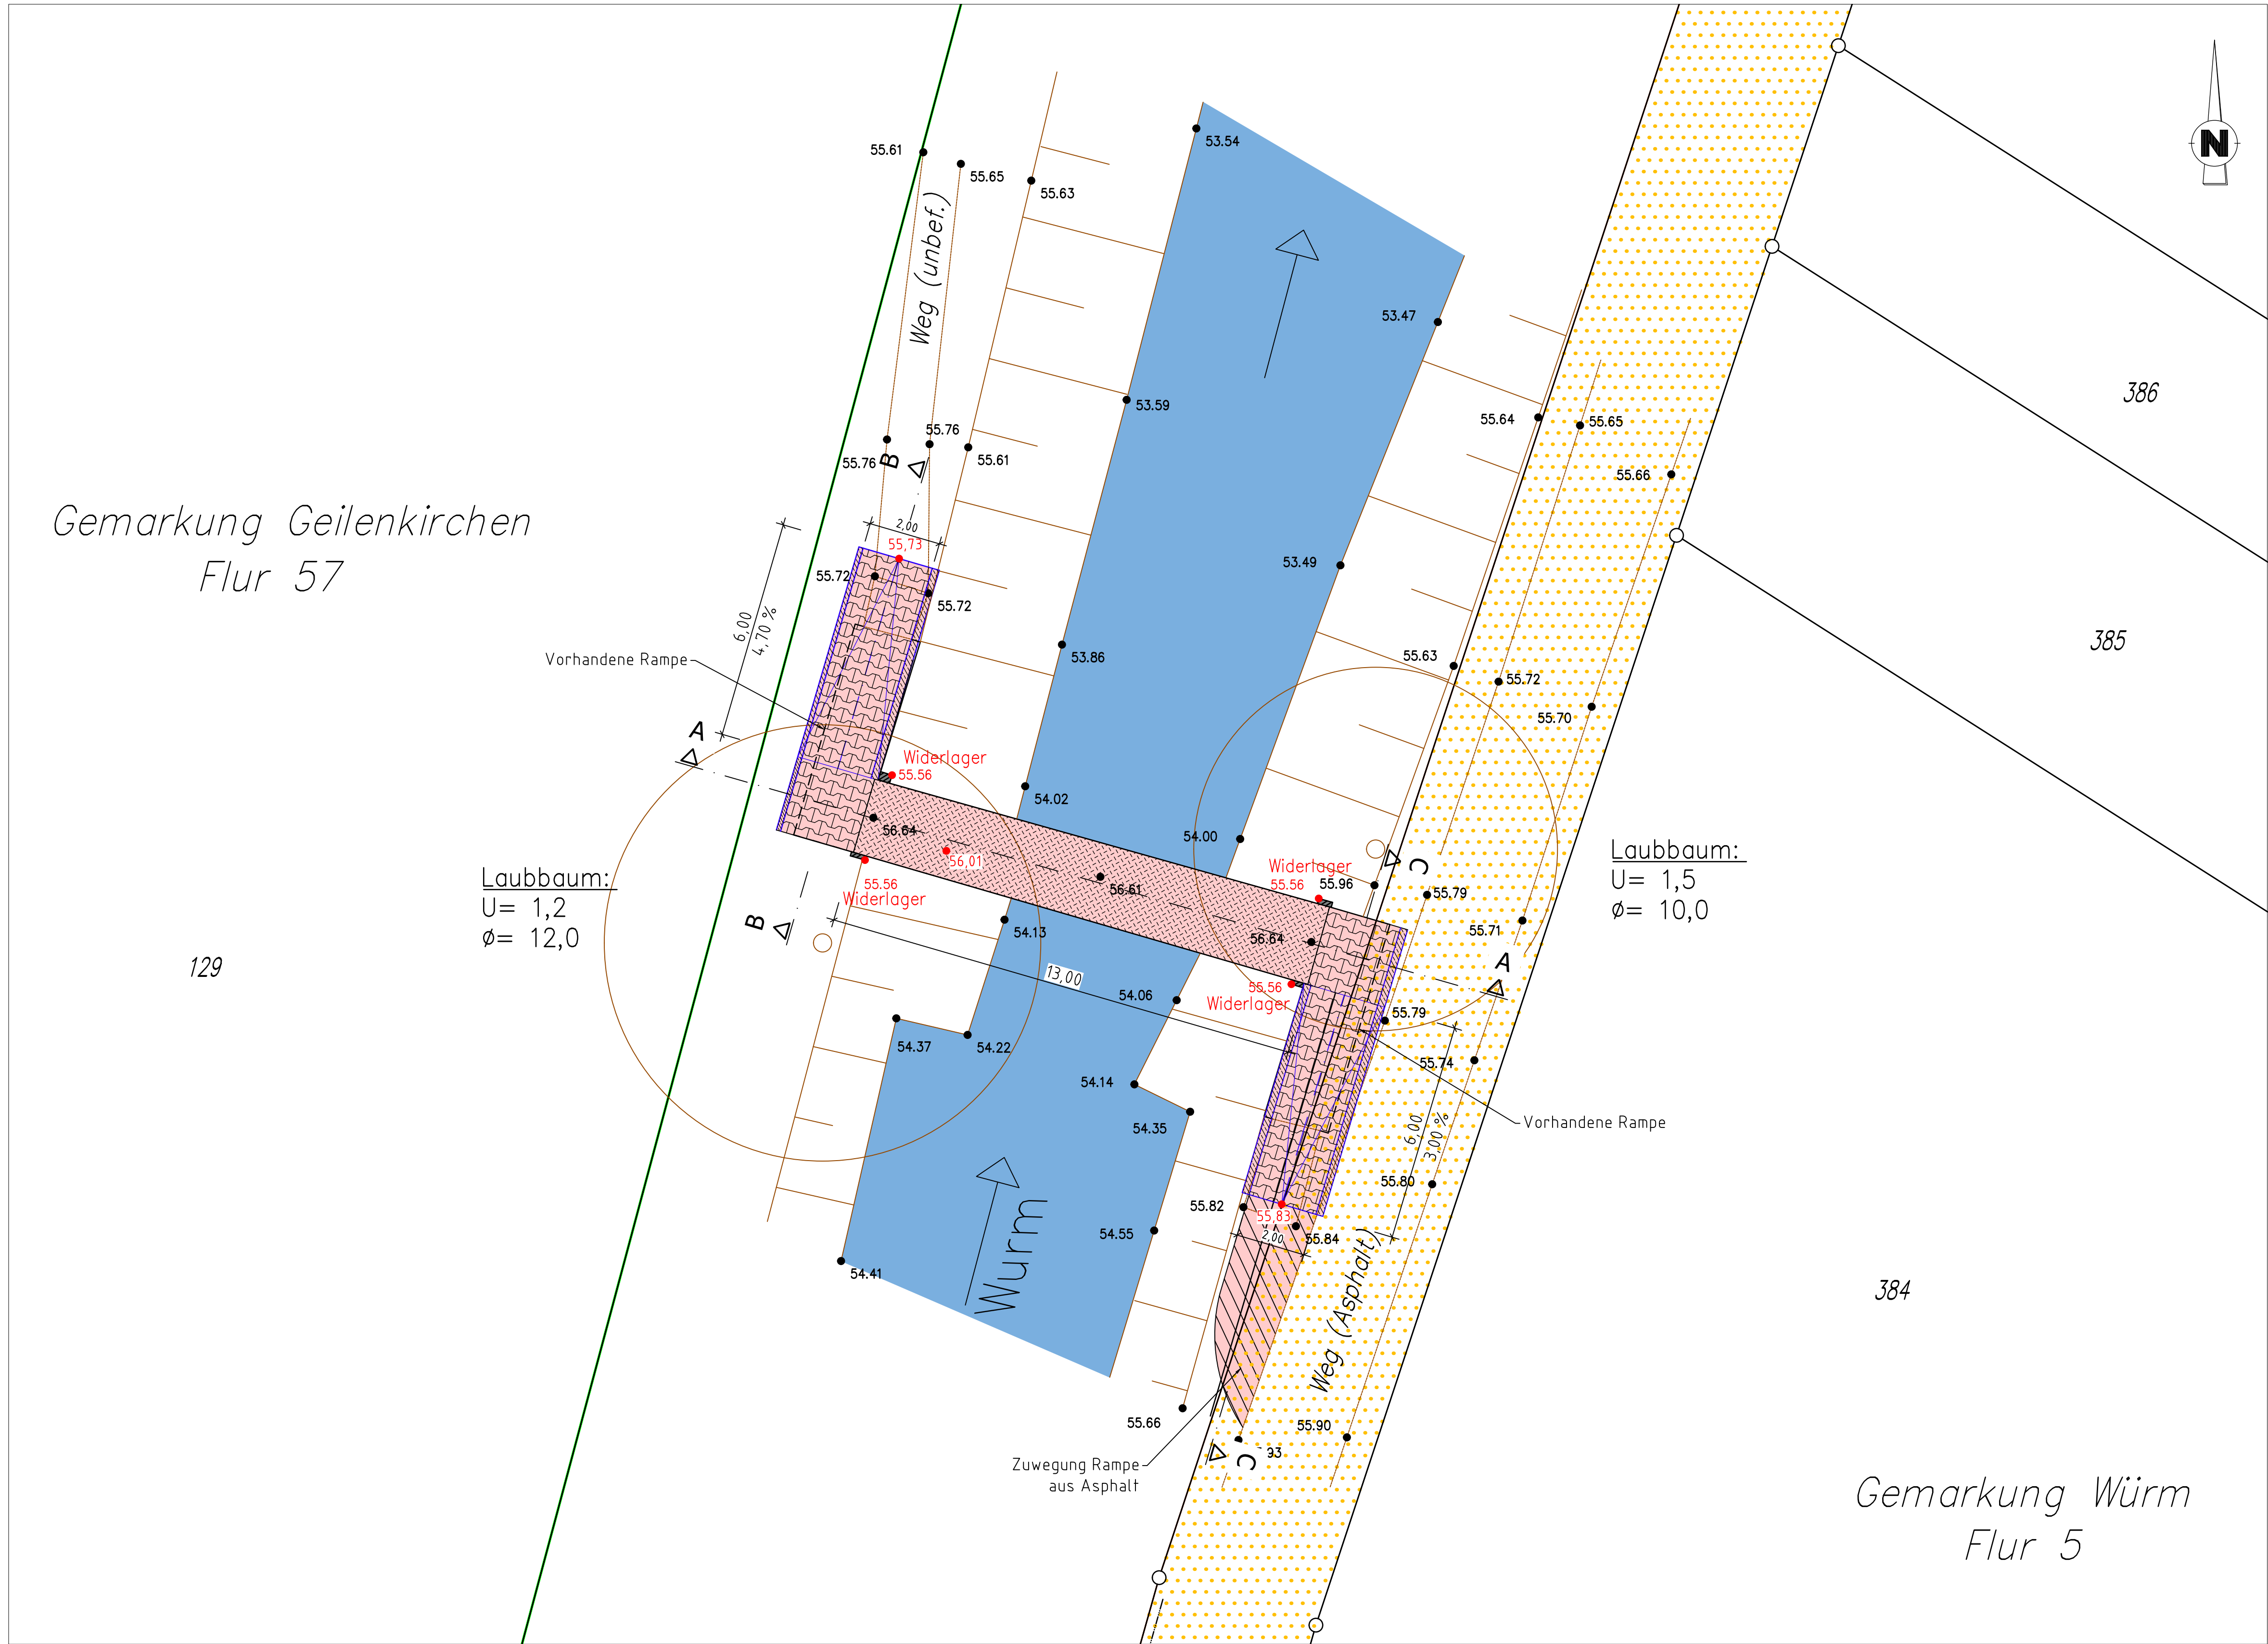

Gemarkung: Geilenkirchen
Flur: 57
Flurstück: 169

RV: 301.512,13 m
HV: 5.653.752,73 m

Hinweis:
Die vermessungstechnische Aufnahme des Geländes und der Topografie erfolgte im Juni 2021 durch Dipl.-Ing. Harald Cebulla, öffentl. best. Vermessungsingenieur.
Alle Höhenangaben sind NHN-Höhen.

Index	Art der Änderung	Datum	Geändert
0	Ersterstellung	02.10.21	Sej.

Auftraggeber	Stadt Geilenkirchen Markt 9 52511 Geilenkirchen
--------------	--

Projekt	Neubau Brücke GK116
---------	----------------------------

Planinhalt	Vorplanung Lageplan
------------	--------------------------------

Gezeichnet Sejbalova	Geprüft Meyer	Datum 02.10.2021	Maßstab 1 : 100
-------------------------	------------------	---------------------	---------------------------

Für die Planung	IM Ingenieurbüro H. A. Meyer Dipl.-Ing. / Dipl.-Ing. (V) Ingenieur / Ingenieurin	Am Burgberg 1a 52224 Stolberg Telefon 0 24 02 - 8 51 65 Telefax 0 24 02 - 8 51 67 Mail info@ib-meyer.com	Zeichnungsnummer 102-1_BNV-01
-----------------	---	--	---