


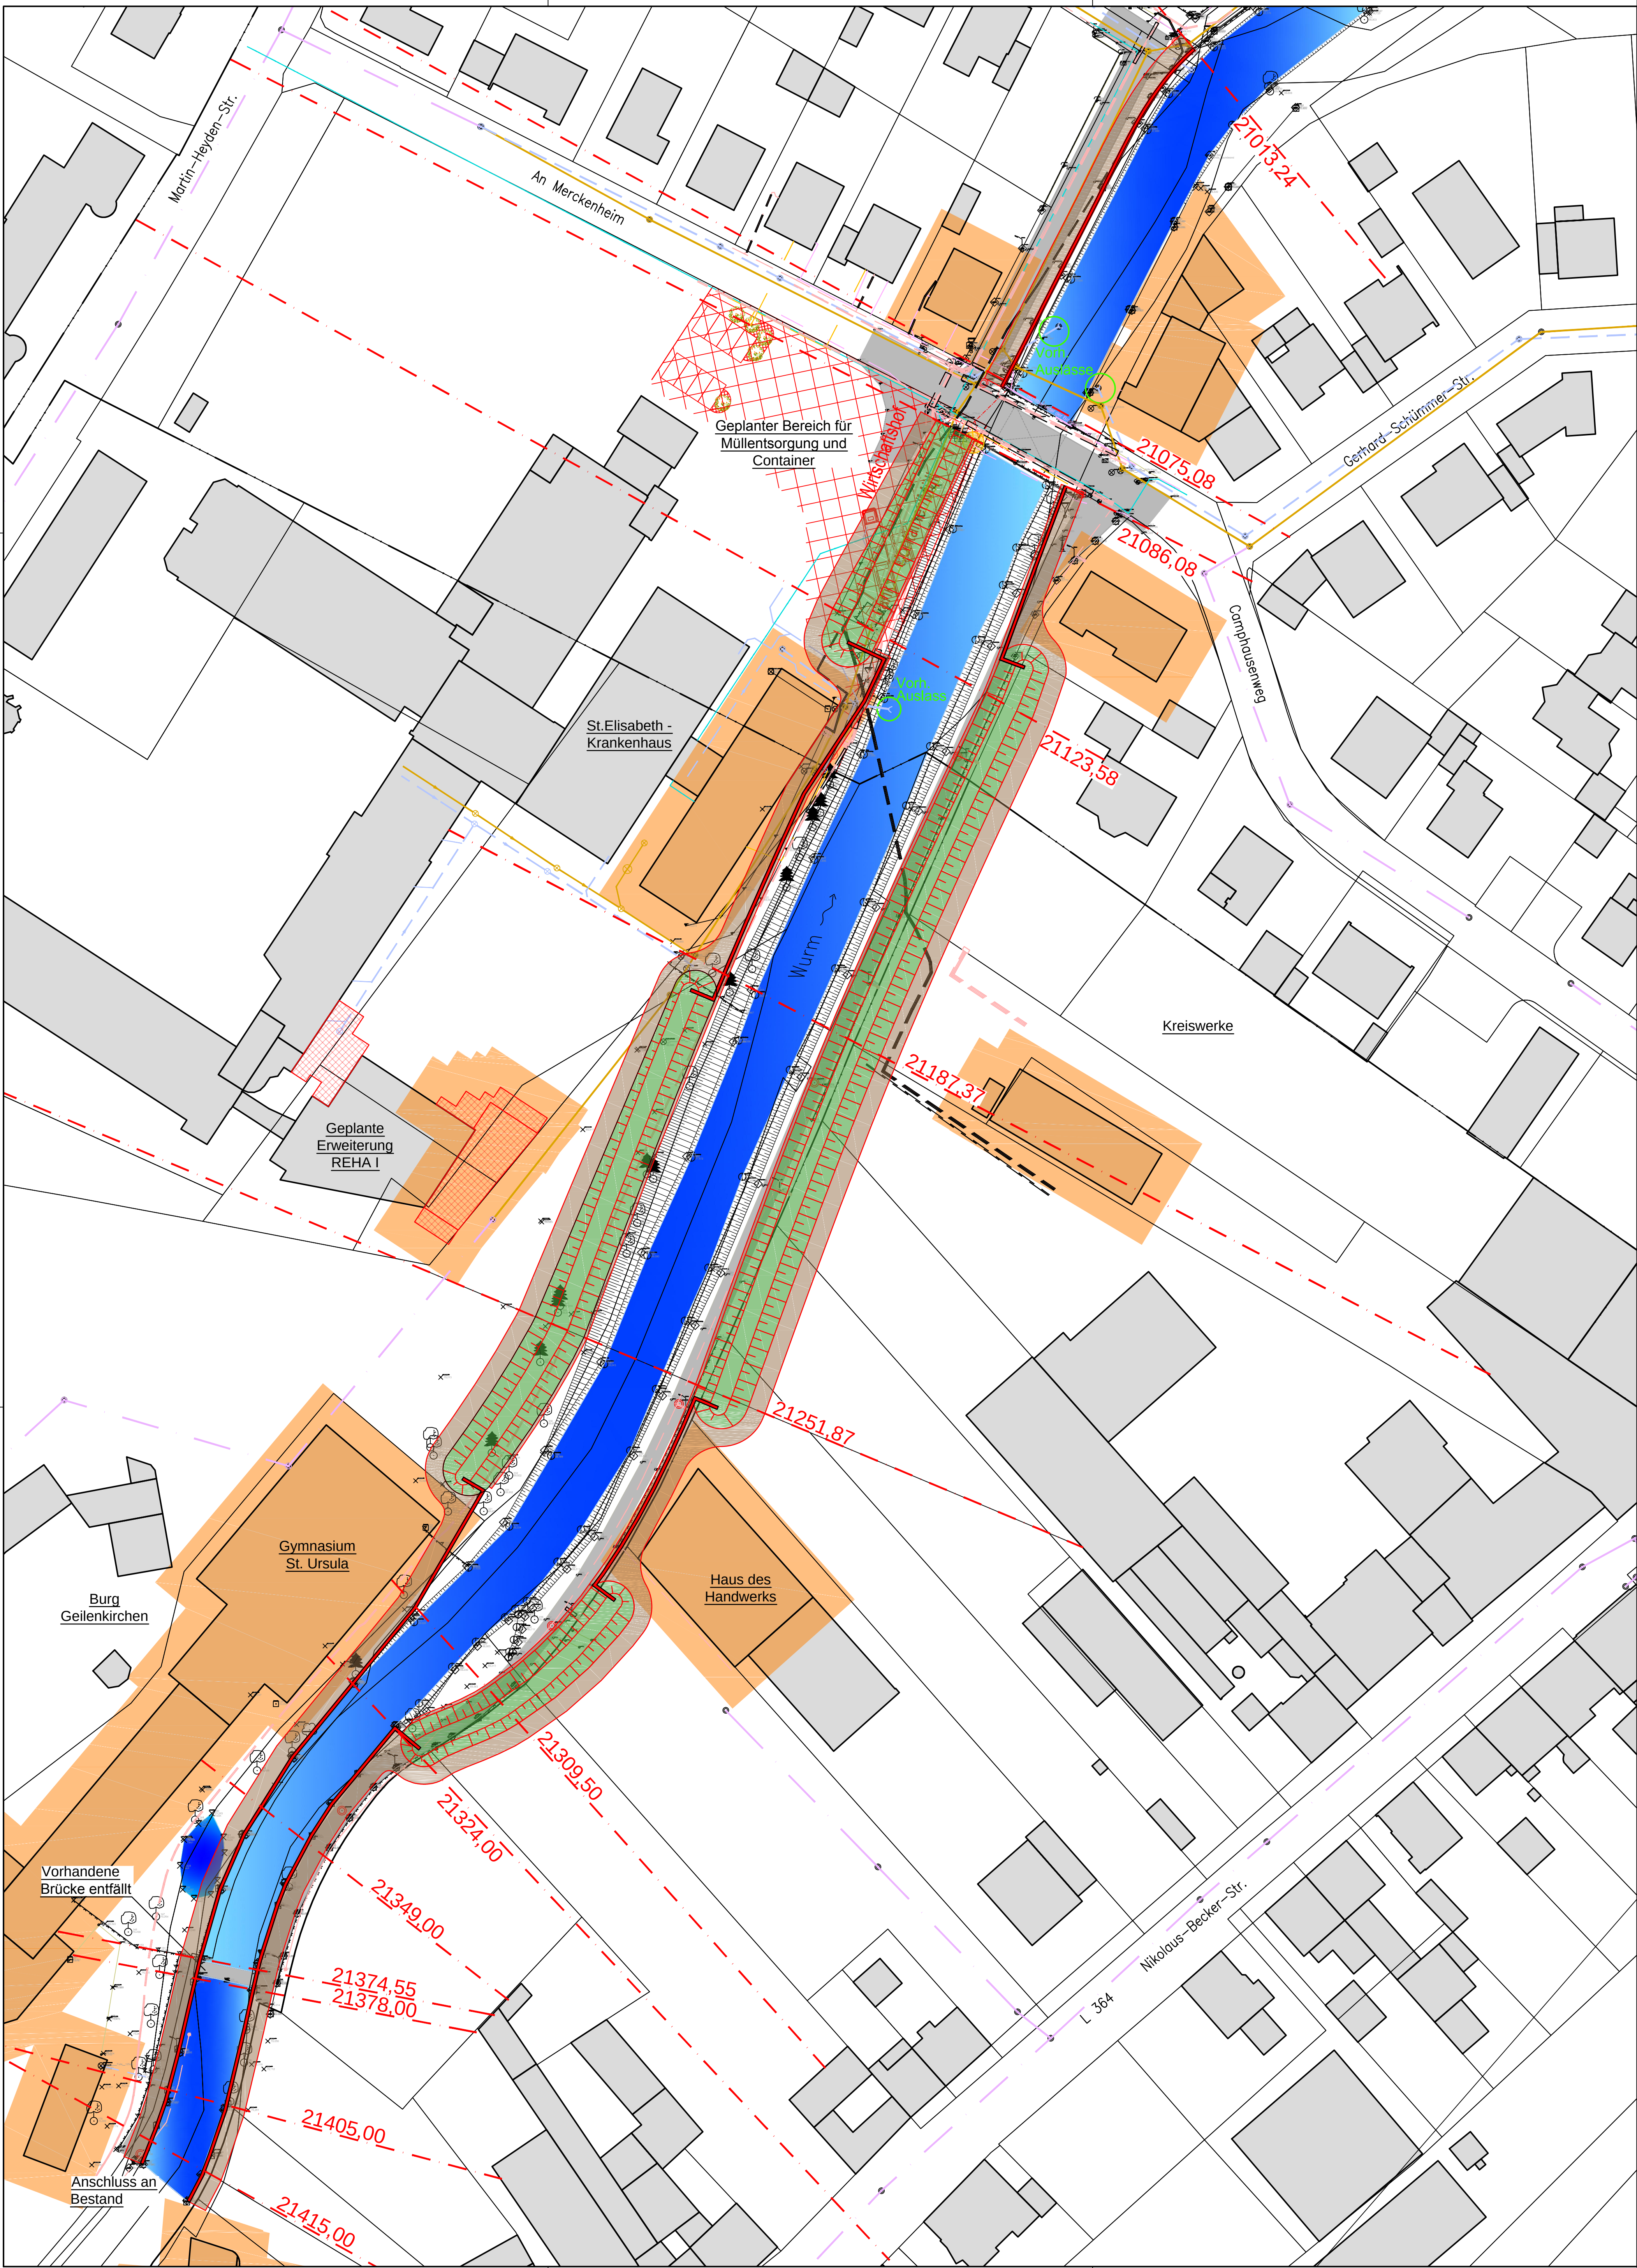

Hinweise

Die Lage der Versorgungsleitungen (Gas, Wasser, Strom, Fernmeldeleitung etc.) ist nachrichtlich eingetragen und vor Baubeginn bei den Versorgungsträgern abzufragen!
Leitungskreuzungen sind mit den Versorgungsträgern abzustimmen.

Legende

Entwässerung

- RW-Kanal vorh.
- RW-Kanal gepl.
- SW-Kanal vorh.
- SW-Kanal gepl.
- MW-Kanal vorh.
- MW-Kanal gepl.
- Druckleitung vorh.
- Druckleitung gepl.
- FlieBrichtung
- kreuzendes Gewässer

- Regeneinlauf vorh.
- Schacht vorh.
- Schacht gepl.
- Bogen gepl.
- Schachtbezeichnung gepl.
- Schachtbezeichnung vorh.
- D256.25
- S252.38
- DN 200 PP
- 19.20m - 11.0%

Deckelhöhe

Sohlhöhe

Material / Dimension

Länge / Gefälle

- Gepl. Gebäude / Anlage
- Geplanter HW-Schutzdamm
- Geplante HW-Schutzmauer
- Geplanter Weg
- Gebäudepuffer 5m

Topographie

- Zaun vorh.
- Hecke vorh.
- Mauer vorh.
- Strauch/Laub/Nadelbaum

Versorgungsleitungen

- Gasleitung vorh.
- Fernmeldeleitung vorh.
- Stromleitung vorh.
- Wasserleitung vorh.

geändert am:	Art der Veränderung:	Name:



Wasserverband
Eifel-Rur

Hochwasserschutz an der Wurm

Geilenkirchen
Hochwasserschutzmauer & Deich (Var.I)
- Lageplan -

Maßstab: 1 : 500	Datum	Name	IS-Projekt:
Anlage-Nr.: 0	bearbeitet: 05.06.2013	F. Roth	Plotbox-Name:
Blatt-Nr.: 1	gezeichnet: 05.06.2013	R. Volk	Blatt-Name:
Projekt-Nr.: 1787	geprüft:		Datei-Name:
Planer:	Bauherr:		



INGENIEURBÜRO OSTERHAMMEL GMBH
Beratung • Planung • Vermessung • Bauleitung
Wasser • Abwasser • Kanalsanierung • Geo-Informationssysteme
Stadtplanung • Straßenbau • Ingenieurbau • Landschaftsplanung • Umweltschutz

Dr. Schild-Straße 5
51588 Nümbrecht

Telefon 0 22 93 / 91 17 - 0
Telefax 0 22 93 / 91 17 - 30

Internet <http://www.osterhammel.de>
E-Mail info@osterhammel.de