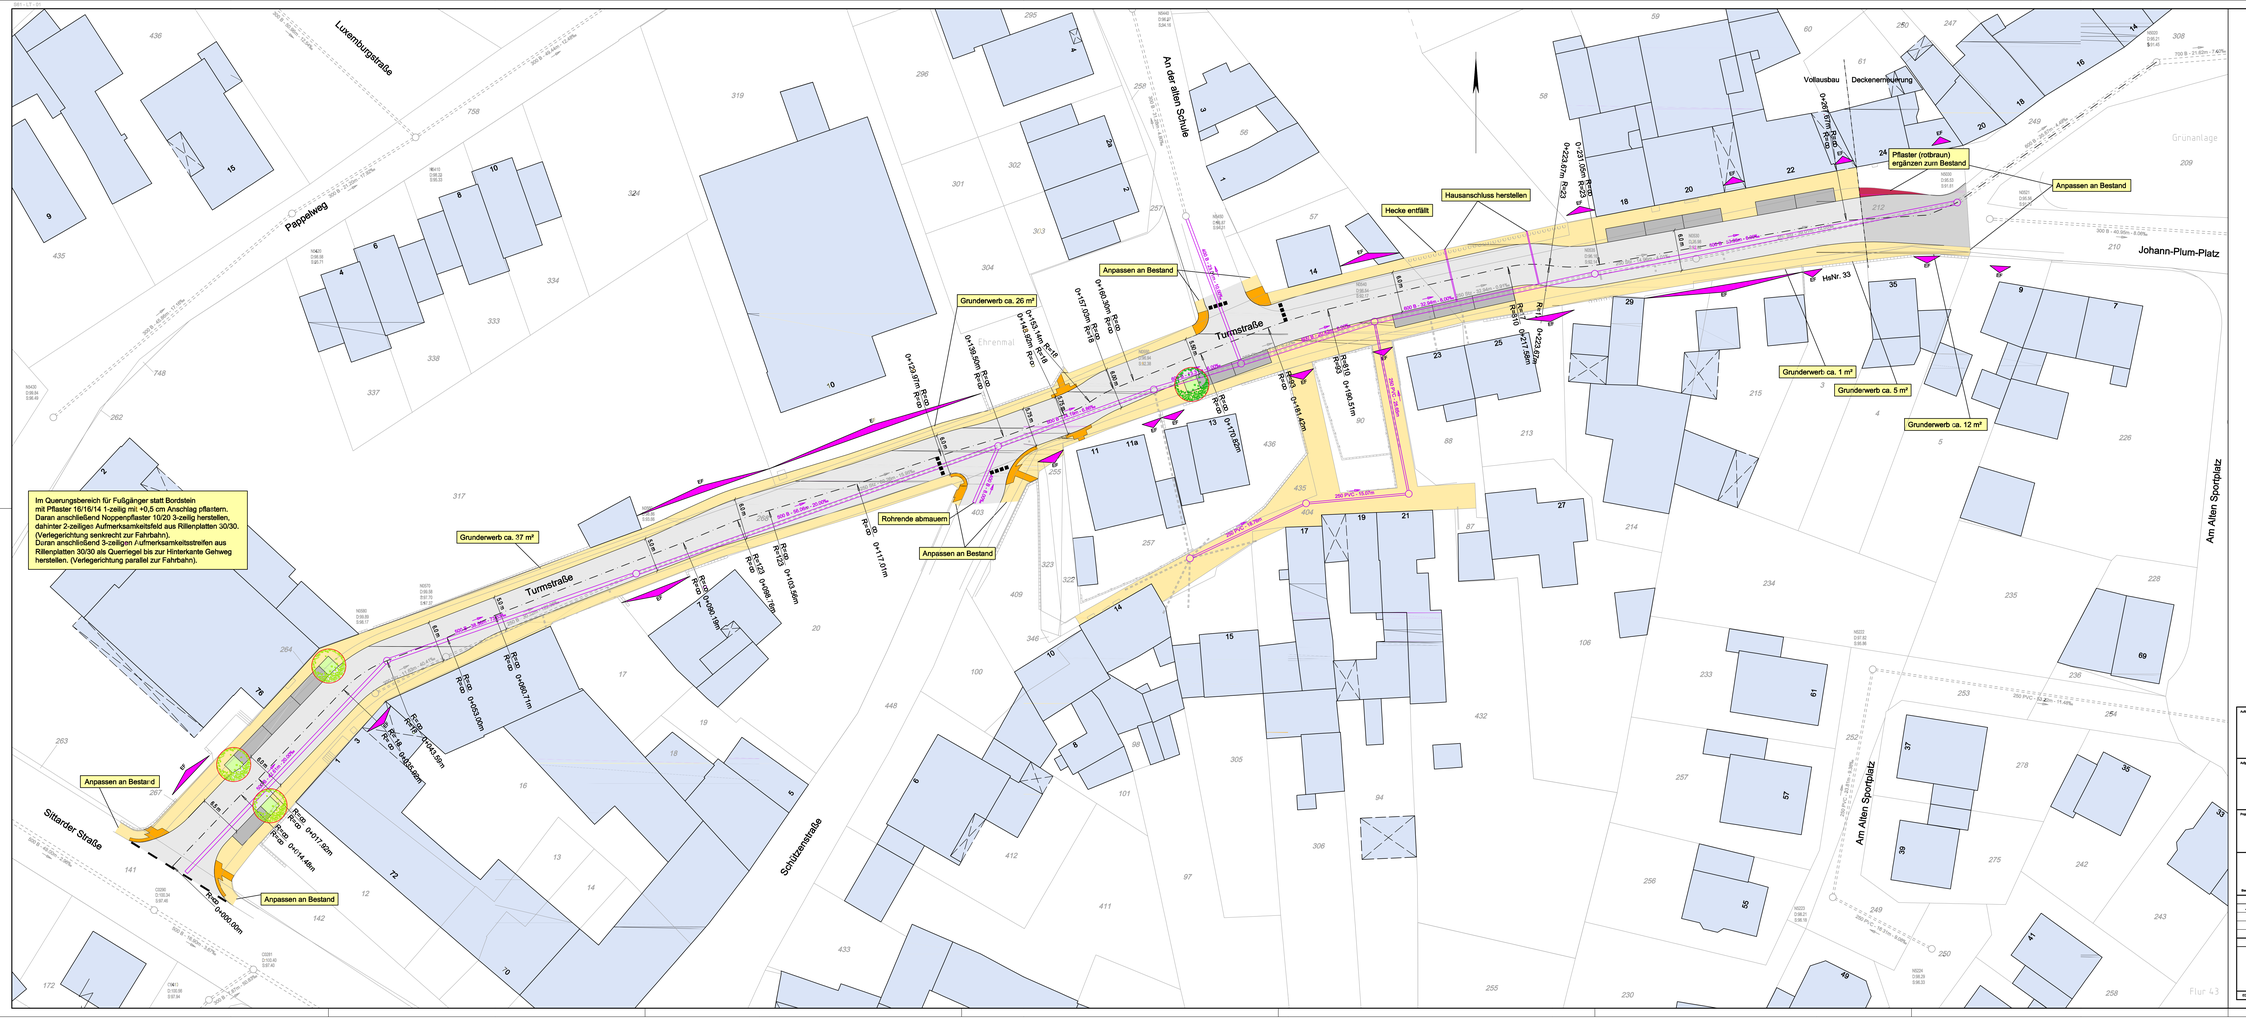

Legende

- vorh. Bebauung
- vorh. Kanal
- Fahrbahn (Vollausbau)
- Fahrbahn (Deckenerneuerung)
- Gehweg
- Parken
- Grünfläche
- Pflaster (rotbraun)
- Blindenhilfe

Auftraggeber: STADT GEILENKIRCHEN

Auftragnehmer: Dipl.-Ing. Alwin Gietemann
Ingenieurbüro für Abwasser- und Verkehrswesen
Am Forsthaus 32 - 52511 Geilenkirchen
Tel. 02451-72424 Fax 02451-72423
E-Mail: Gietemann.@.T-Online.de

Projekt: Ausbau der Turmstraße in Geilenkirchen

Anlage: Straßen- und Kanalbau

Plan-Nr.: 1

Plan-Inh.: Lageplan

Maßstab: 1 : 250

Datum	bearbeitet	gezeichnet	geprüft	Vermerk
Januar 2014	Wilms	Plum	Wilms	

Grundplan hergestellt: Digitalisiert:

Aufnahme: Höhenbezug: Kataster:

RIN-Datensatz: DE1 - LT - D1 Format: 1505 x 594

Flur 43