Regelquerschnitt

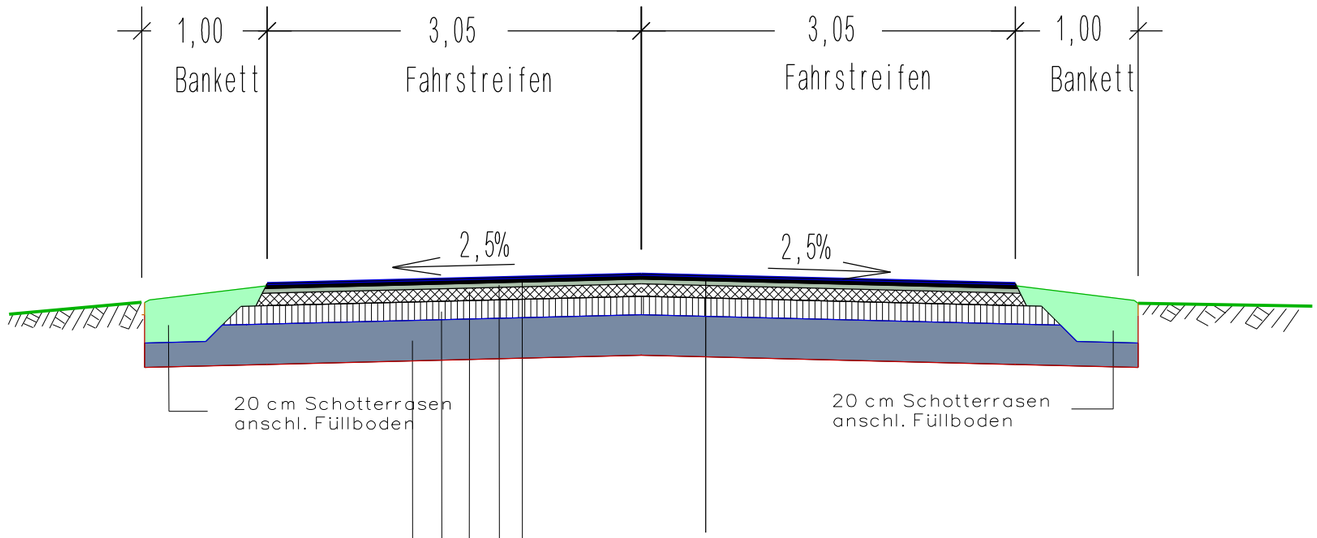

Bauklasse III n. RStO 01

4 cm Splittmastixasphalt S 0/8
4 cm Binderschicht
10 cm Bitukies Typ C 0/32 mm
15 cm Schottertragschicht 0/45 mm
32 cm Frostschutzkies 0/32 mm
65 cm Gesamtaufbau

Kreis Heinsberg
Valkenburger Str. 45
52525 Heinsberg

Straße:

K 6

Ausbau von L 228 bis Kreisgrenze

Maßstab: 1: 50

Blatt-Nr.: RQ1

Regelquerschnitt

Datum	Bearbeiter	Änderung
10.10.2012	Grohs	

Aufgestellt:
Heinsberg, den

Grohs