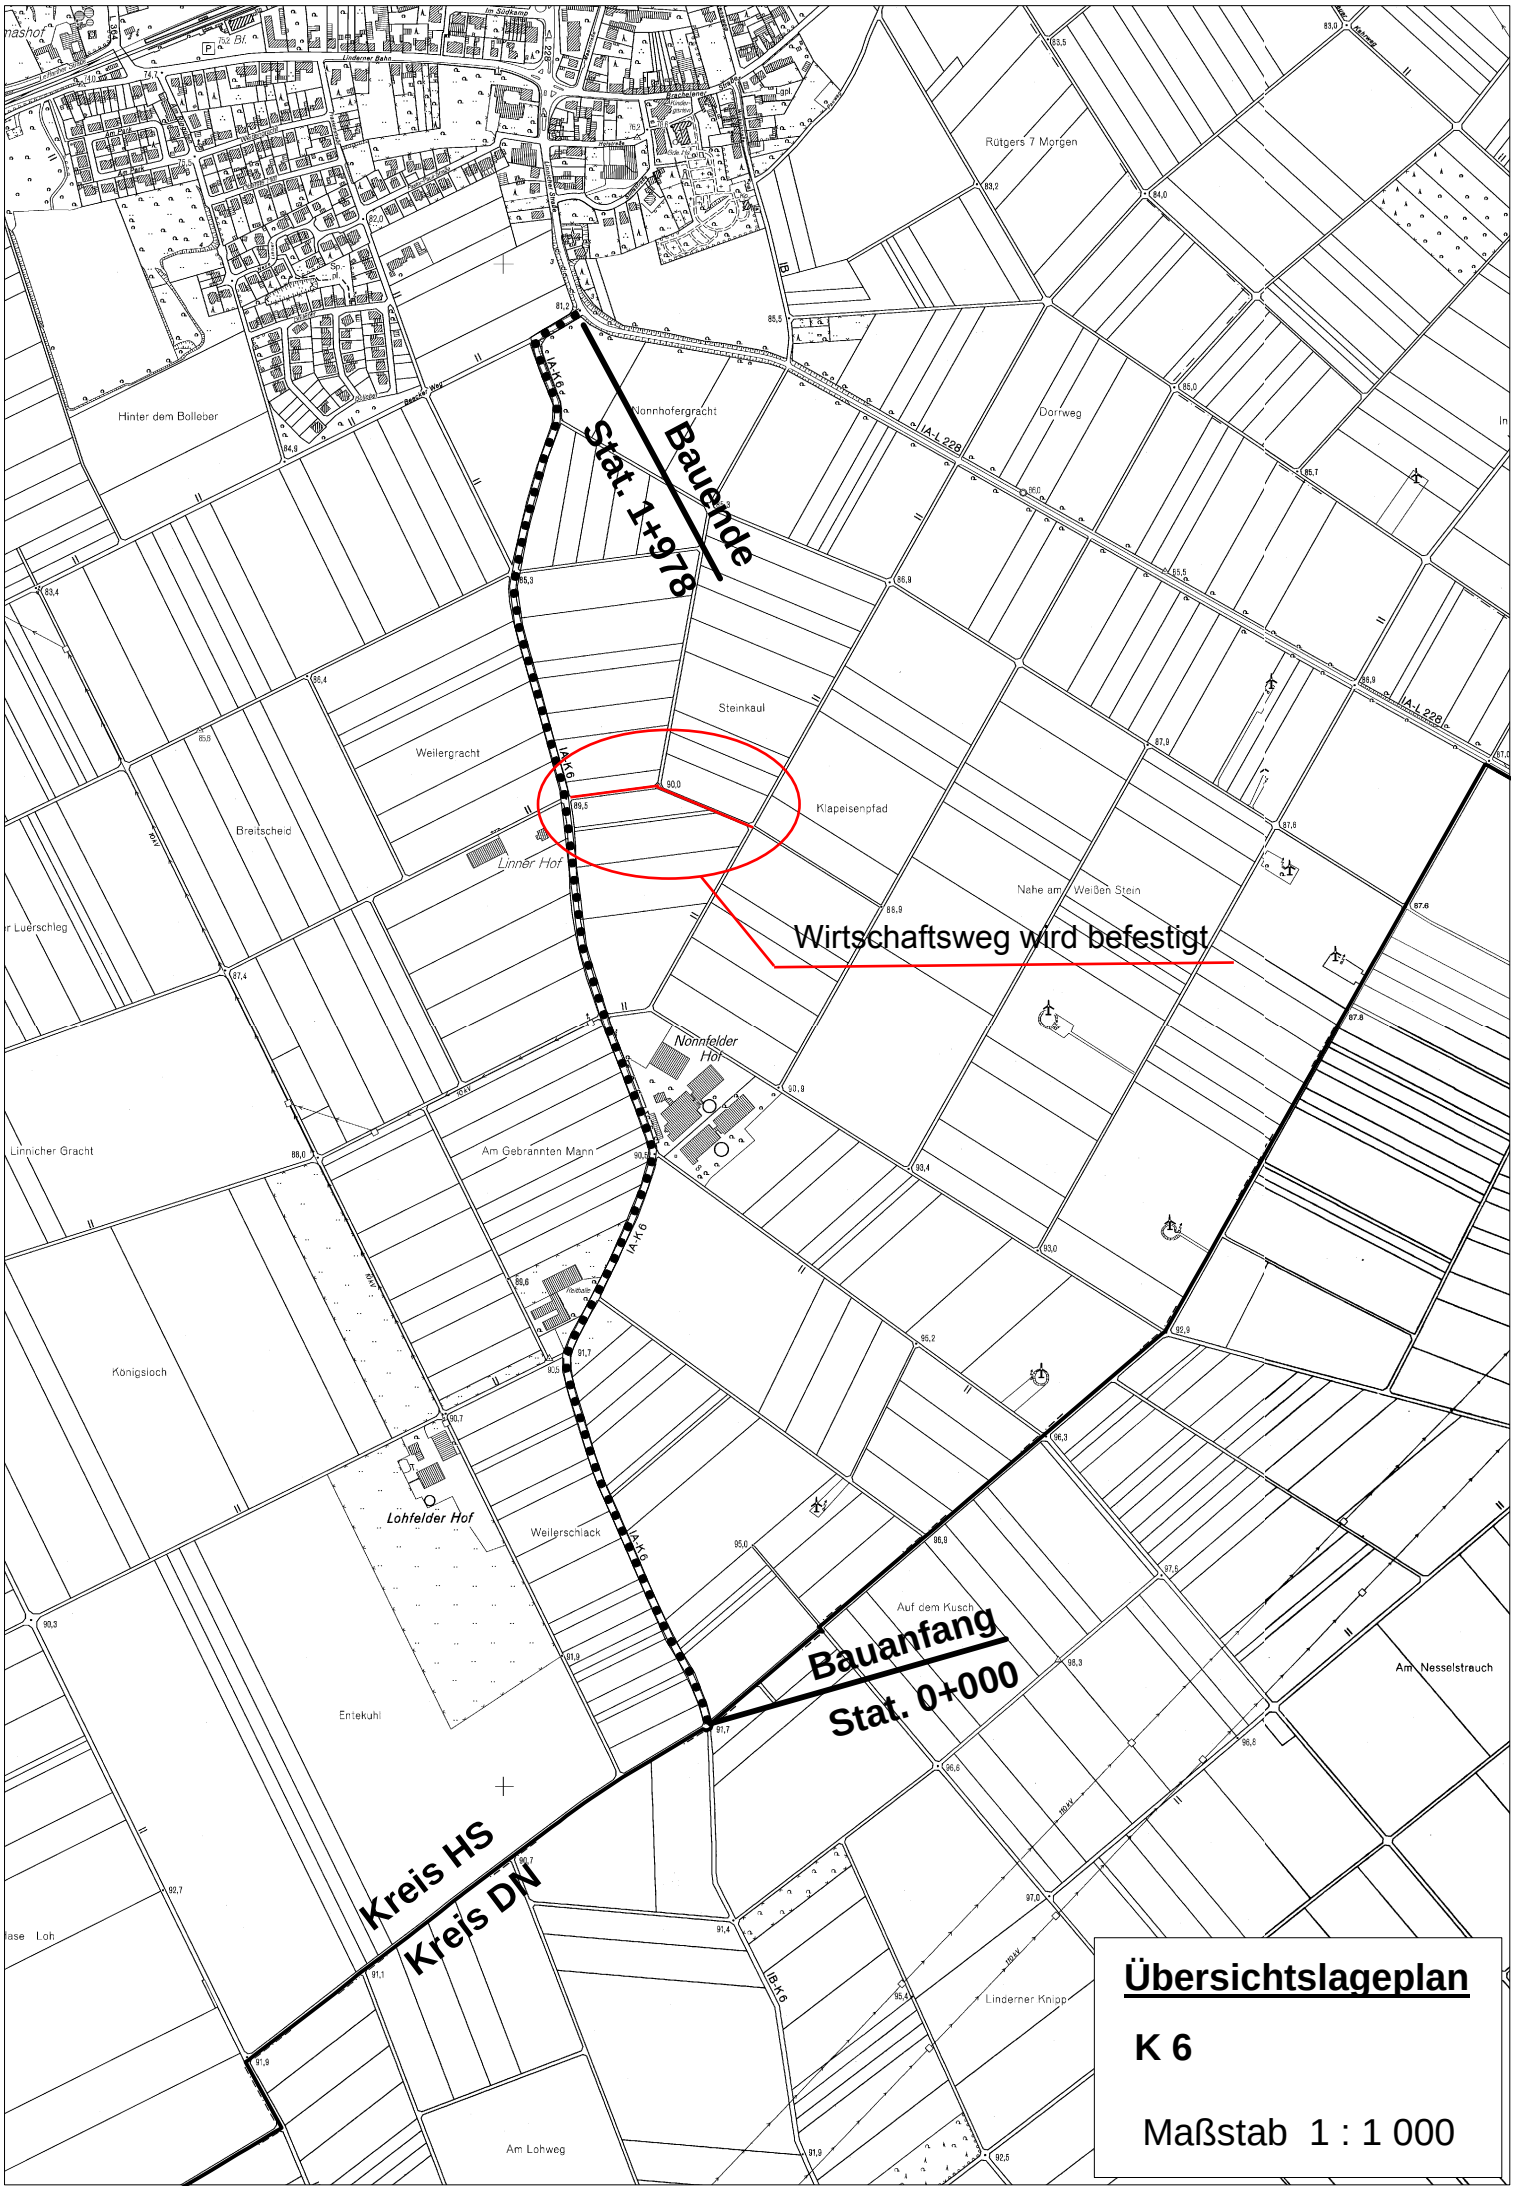

Übersichtslageplan

K 6

Maßstab 1 : 1 000