


- Am Berliner Ring an den Abfahrten Heinsberger Straße, Sittarder Straße und Kreuzstraße Schilder mit dem Hinweis "Zufahrt Zentrum bis Gymnasium frei" aufstellen

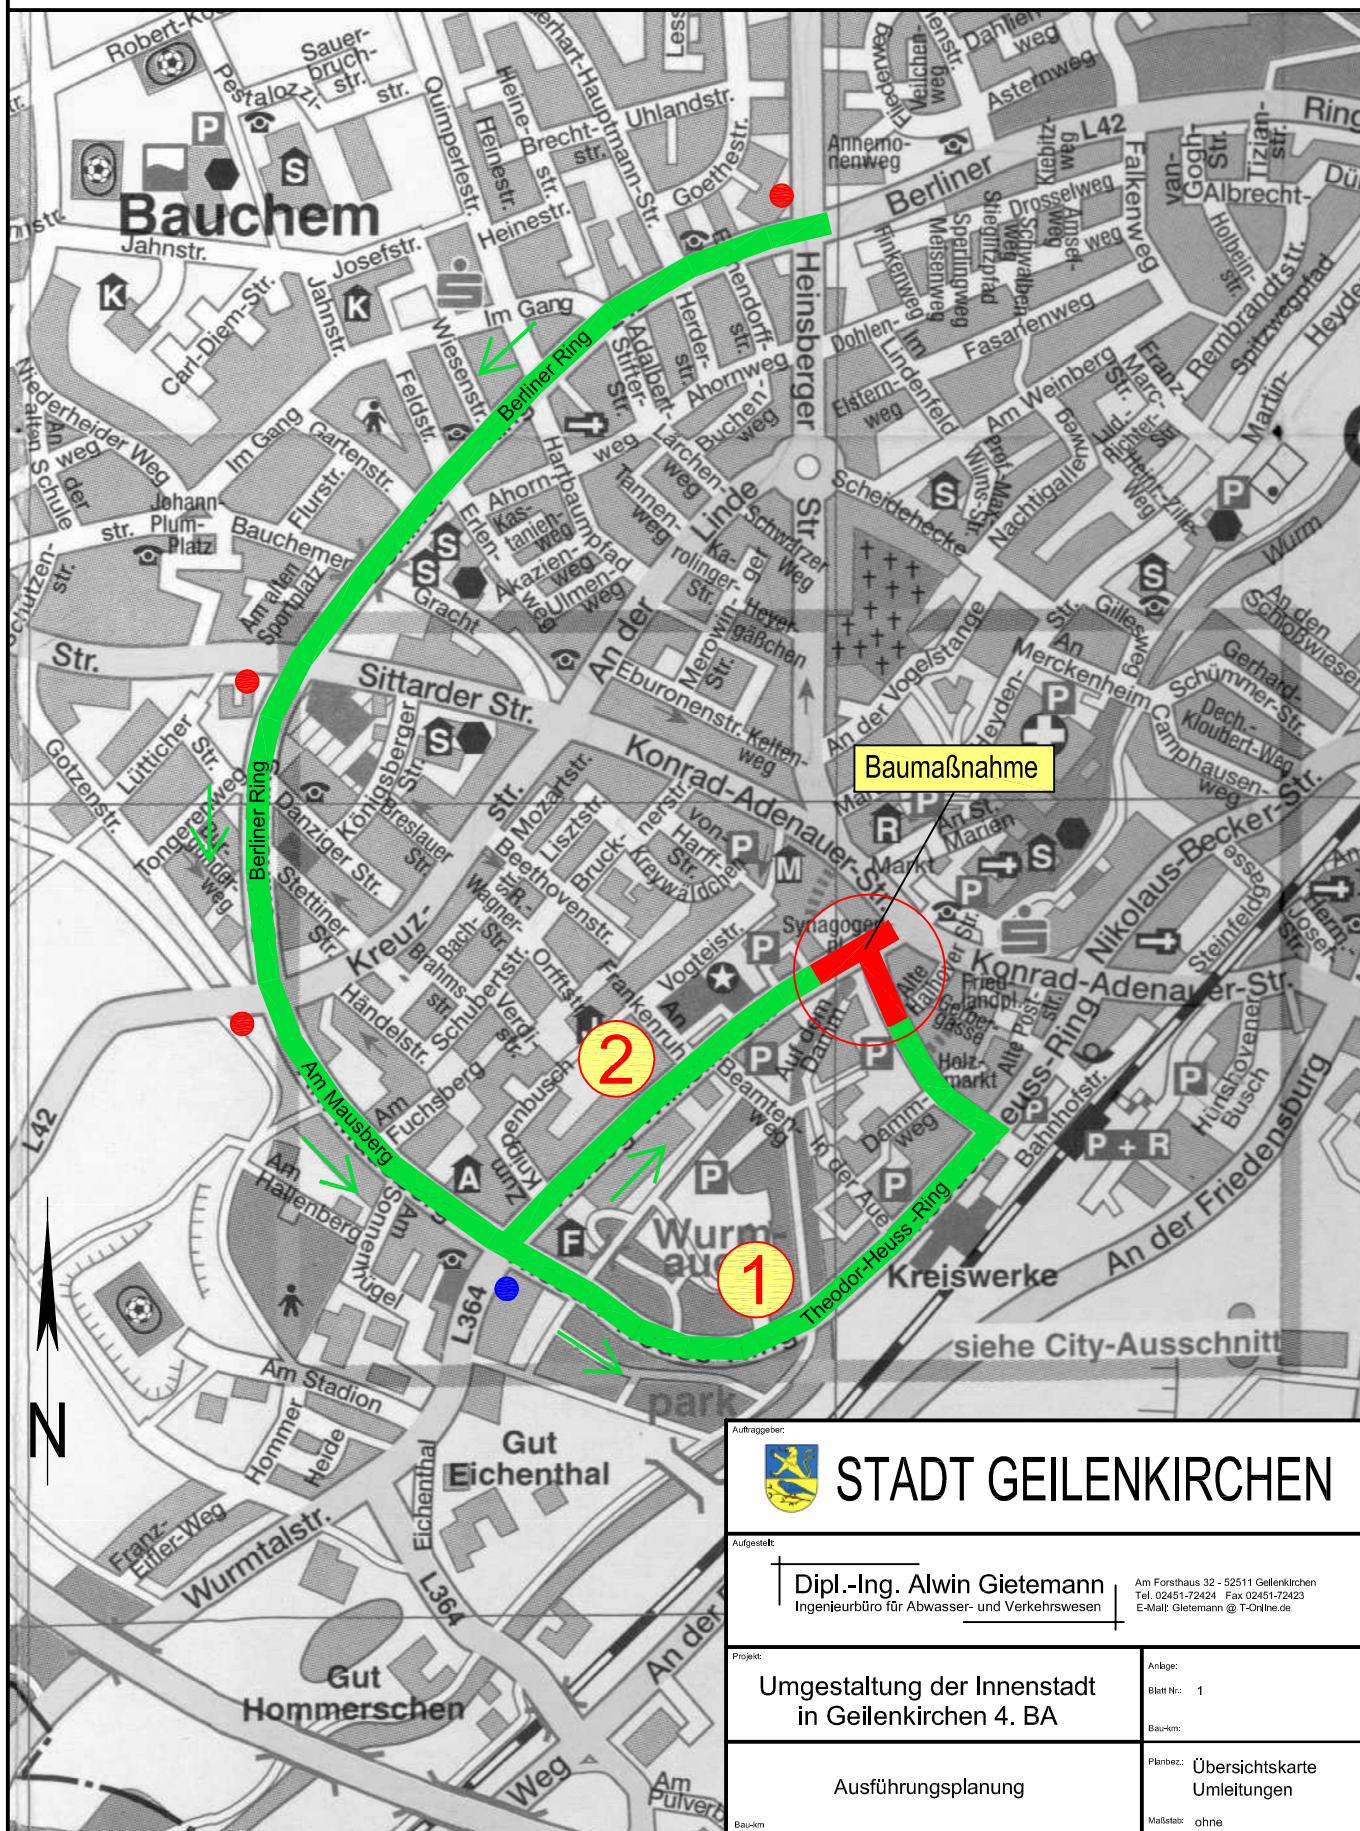

- ① Umleitung für das Ziel "Haihover Straße"
- ② Umleitung für das Ziel "Kaufland"
- Schild mit Hinweis "bis Kaufland frei"

Auftraggeber:



STADT GEILENKIRCHEN

Aufgestellt:

Dipl.-Ing. Alwin Gietemann
Ingenieurbüro für Abwasser- und Verkehrswesen

Am Forsthaus 32 - 52511 Geilenkirchen
Tel. 02451-72424 Fax 02451-72423
E-Mail: P.Gietemann@T-Online.de

Projekt:

**Umgestaltung der Innenstadt
in Geilenkirchen 4. BA**

Anlage:

Blatt Nr.: 1

Bau-km:

Ausführungsplanung

Planbez.: **Übersichtskarte
Umleitungen**

Bau-km:

Maßstab: ohne

Datum	bearbeitet	gezeichnet	geprüft	Vormerk
Januar 2014	Gietemann	Bocken	Gietemann	
Grundplan hergestellt:		Ergänzungen:		
		Aufnahme:		
		Feldvergleich:		
		Kataster:		
EDV-Codierung: S62 - UK - 01		Format: 210 x 297		