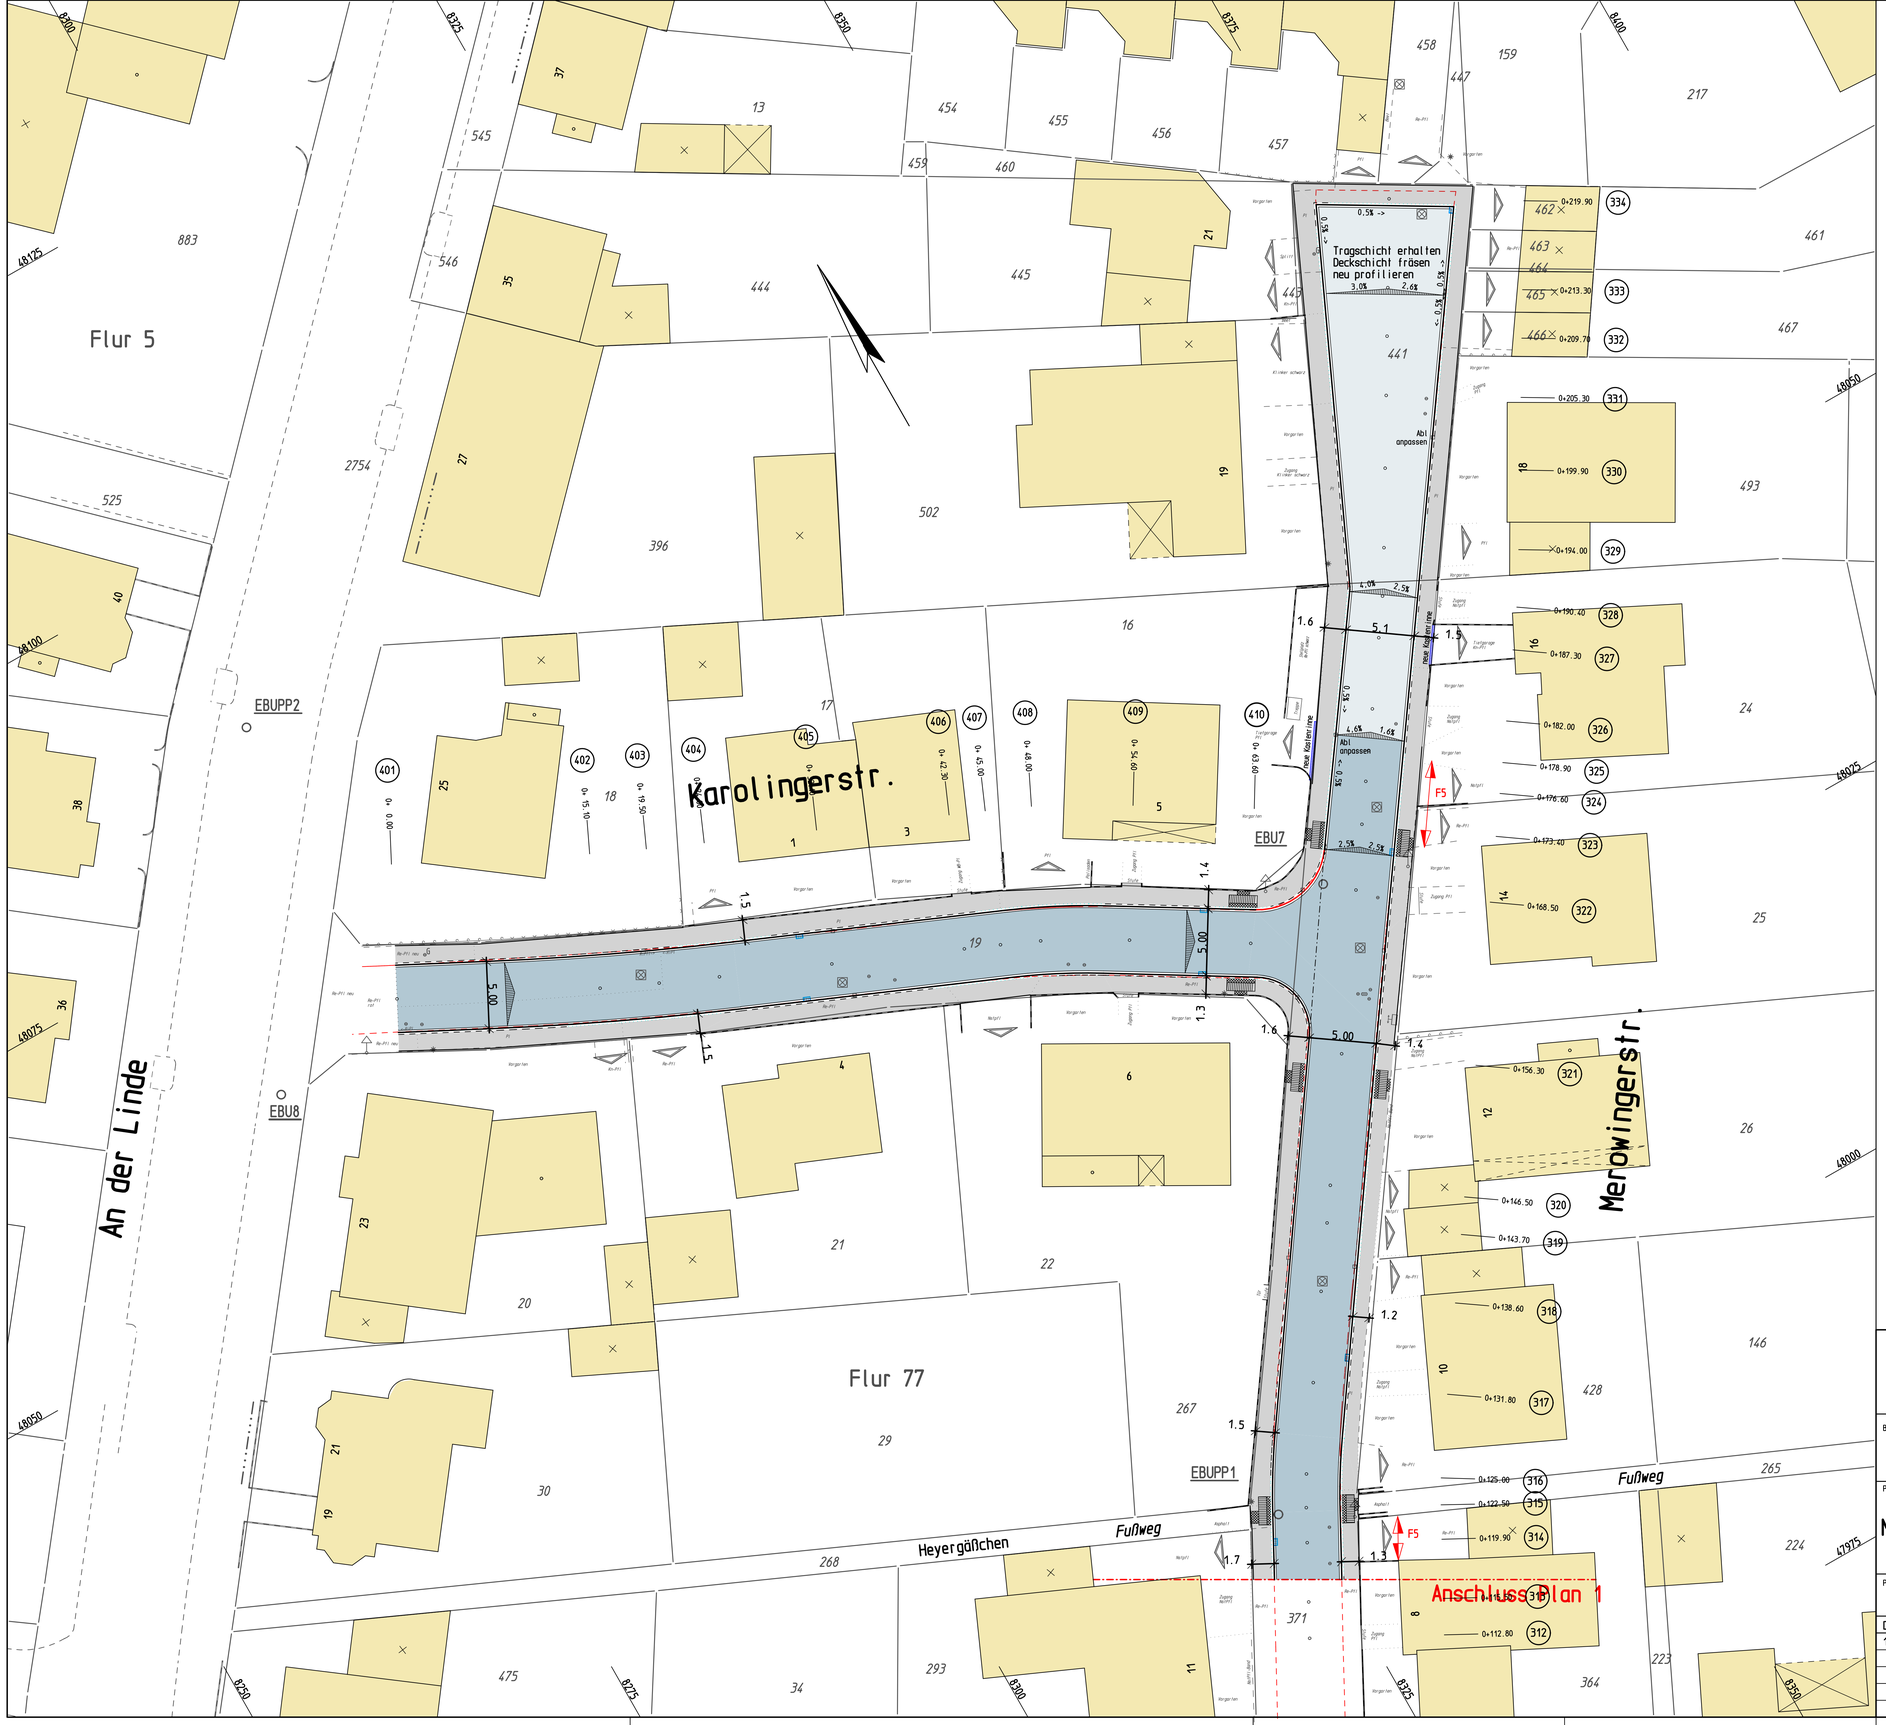

- vorh. Laterne (bleiben stehen)
- vorh. Ablauf
- vorh. Bordstein
- vorh. Schwarzdeckenrand
- vorh. befestigte Einfahrt
- vorh. unbefestigte Einfahrt
- vorh Mauer
- vorh. Zaun

INGENIEURBÜRO BRENDT
Ing.-Büro für das Bauwesen
Nikolaus-Becker-Str 15, 52511 Geilenkirchen, Tel (02451) 2014 FAX 2353

Bauherr
Stadt Geilenkirchen

Projekt
Ausbau der Eburonenstraße, Merowingerstraße und Karolingerstraße in Geilenkirchen

Anlage
Blatt 2/2
Maßstab 1:167

Plan
Lageplan 2

V1 Konventionell

Datum	bearbeitet	gezeichnet	Vermerk
12.11.2013		CAD-PLOT	Aufgestellt
3. 6.2014			Letzte Dateisicherung