


# Stadtumbaumaßnahme "Ehemalige Fliegerhorstsiedlung Neu-Teveren"

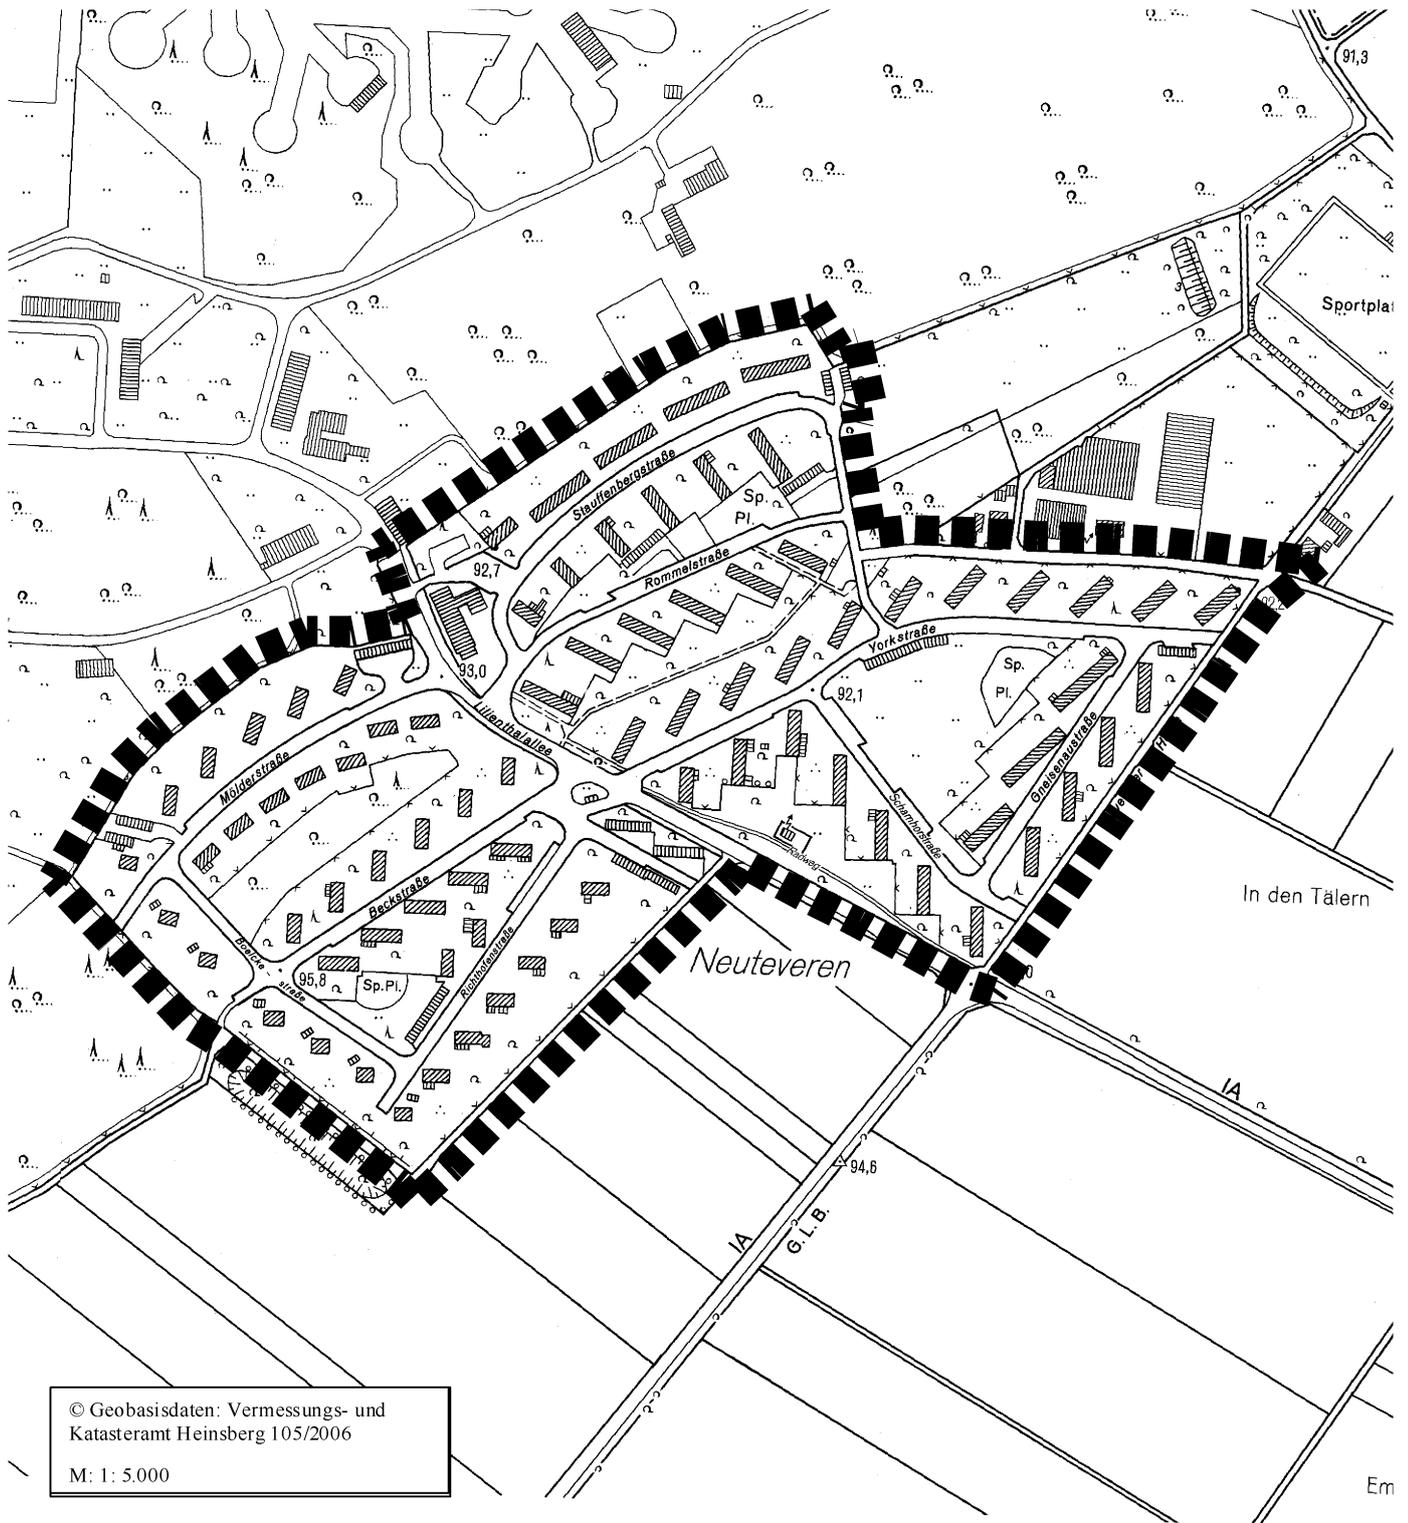

■■■■■■■■■ Geltungsbereich

Maßstab: 1 : 5.000