



Straßenansicht

Alte Schule

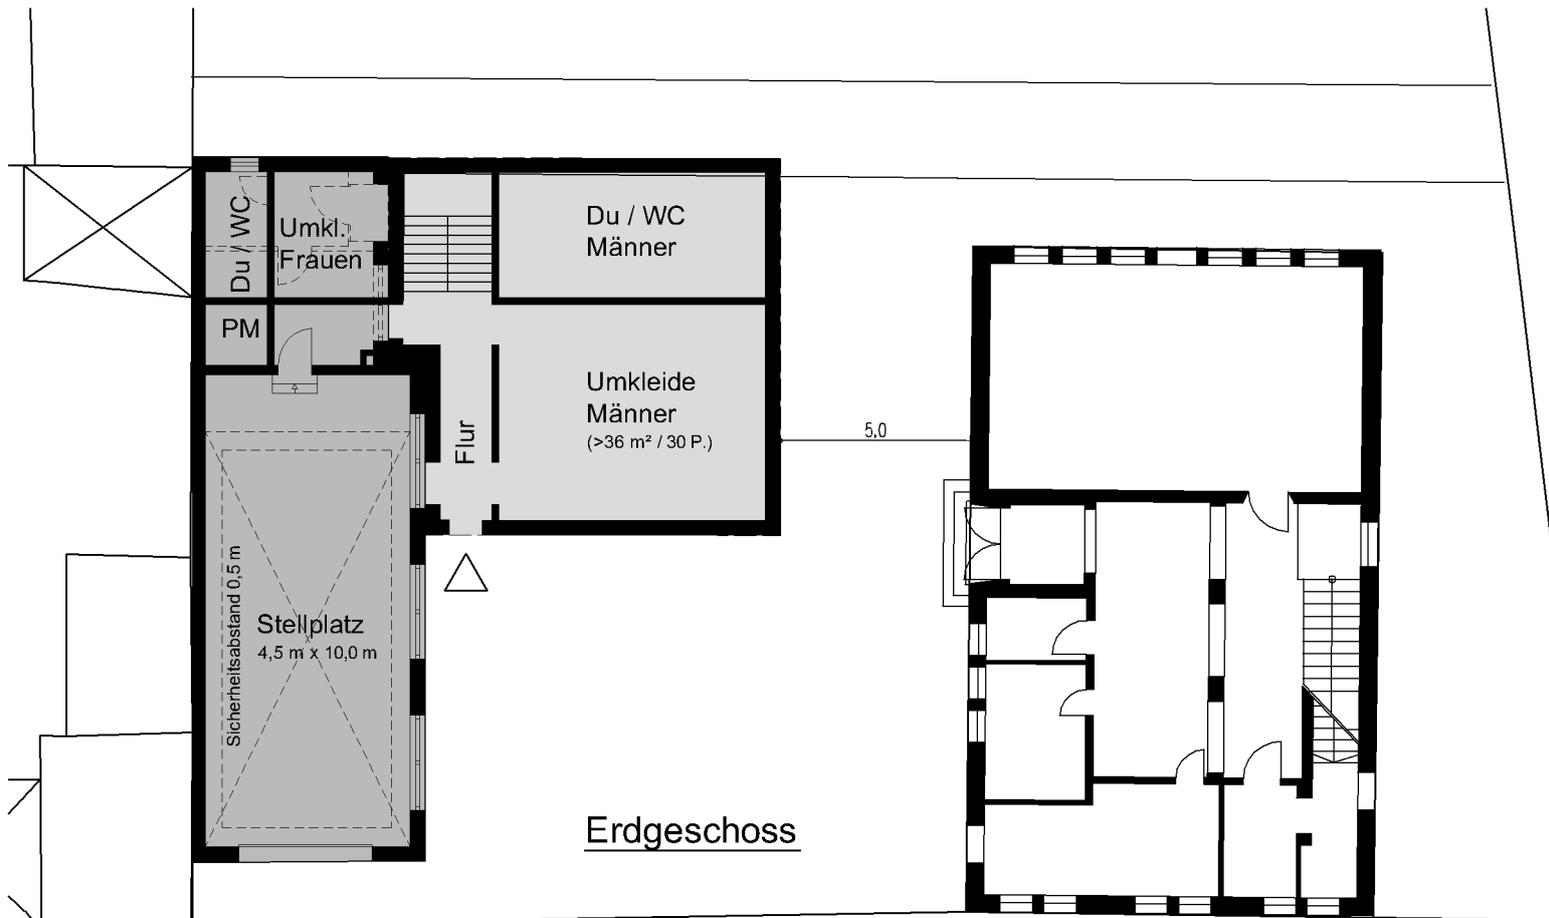

Erdgeschoss

Brüllsche Straße

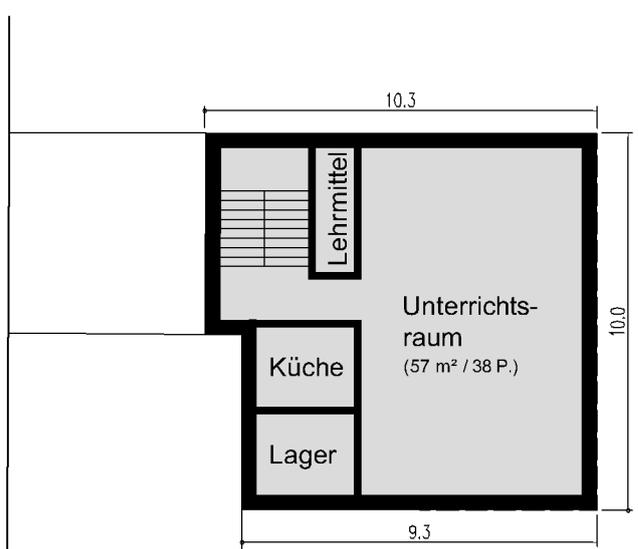

Obergeschoss

# Erweiterung Feuerweh- gerätehaus Prummern

Stadt Geilenkirchen  
Hochbauamt A65



Vorentwurf  
26.03.2013

M. 1:200

VORABZUG