


Straßenansicht


Alte Schule

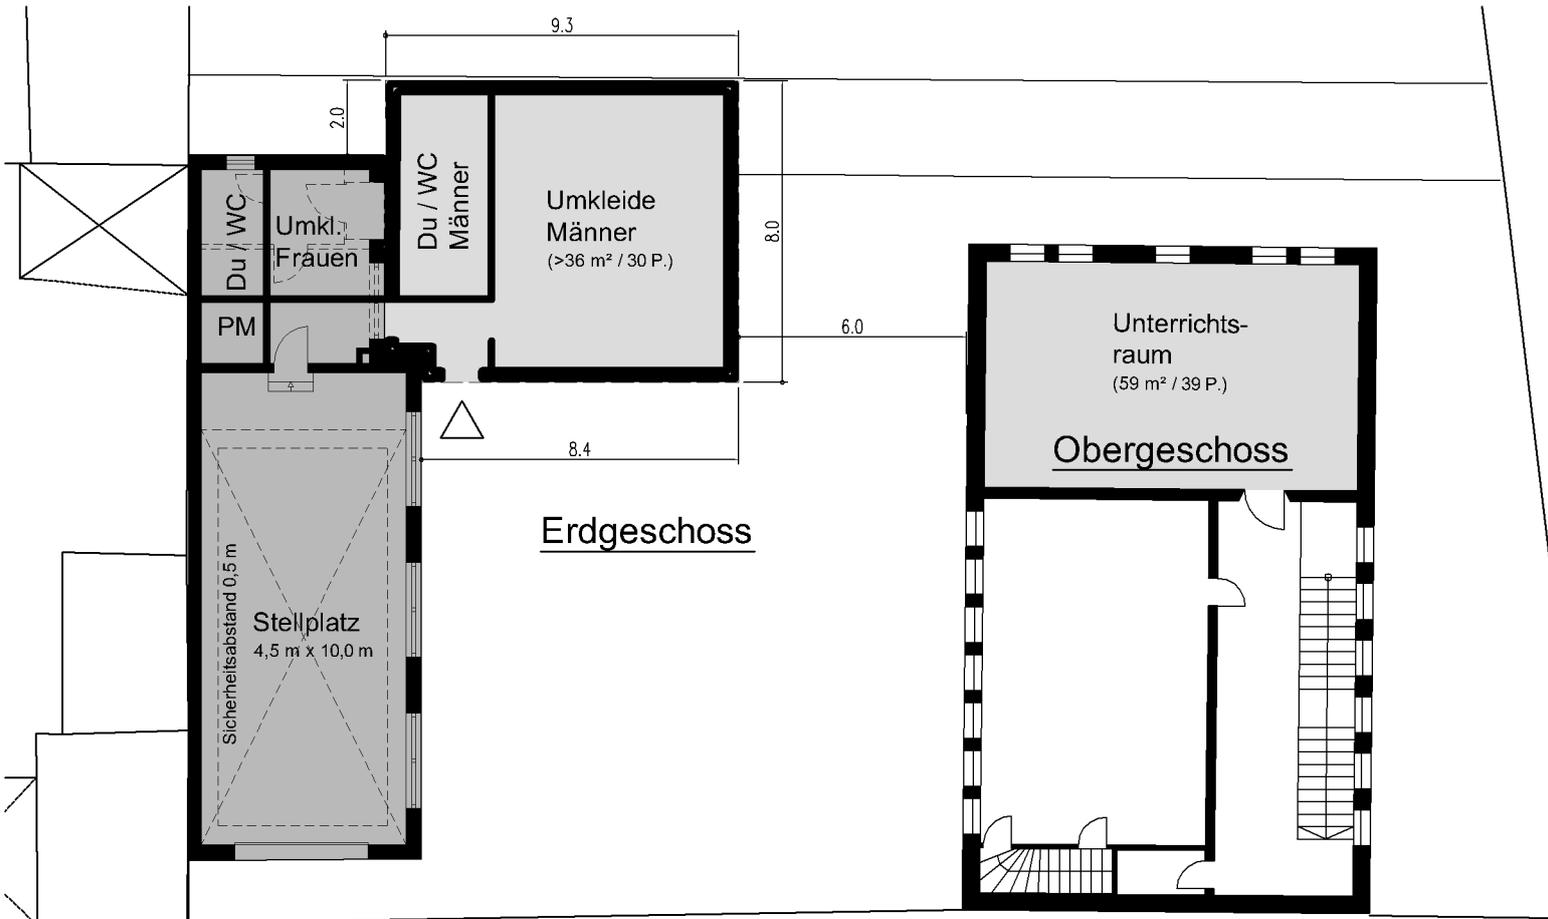

Erdgeschoss

Obergeschoss

Brüllsche Straße

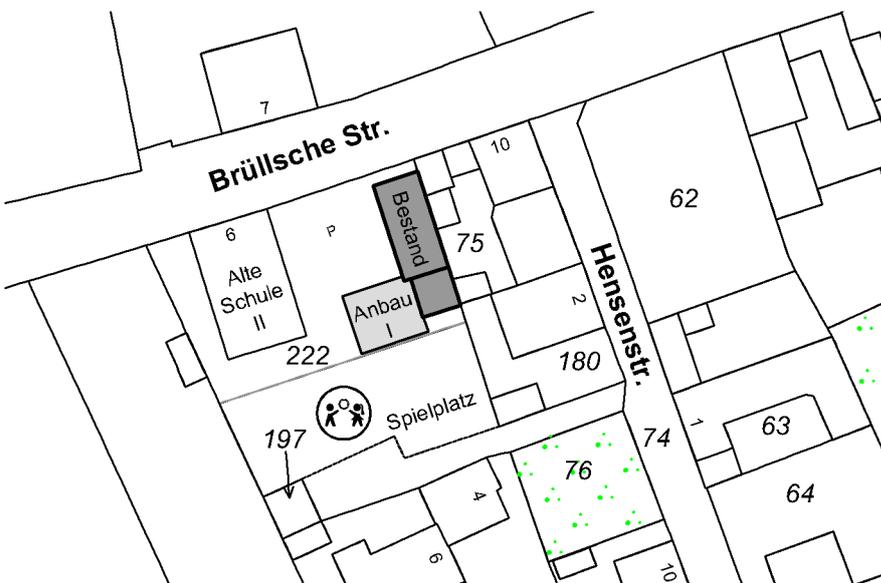

## Erweiterung Feuerweh- gerätehaus Prummern

Stadt Geilenkirchen  
Hochbauamt A65



VARIANTE

Vorentwurf  
19.04.2013

M. 1:200, 1:1000

VORABZUG