

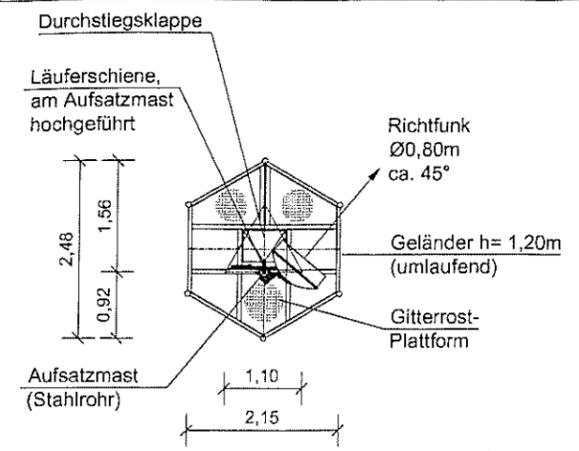



Ansicht Gittermast

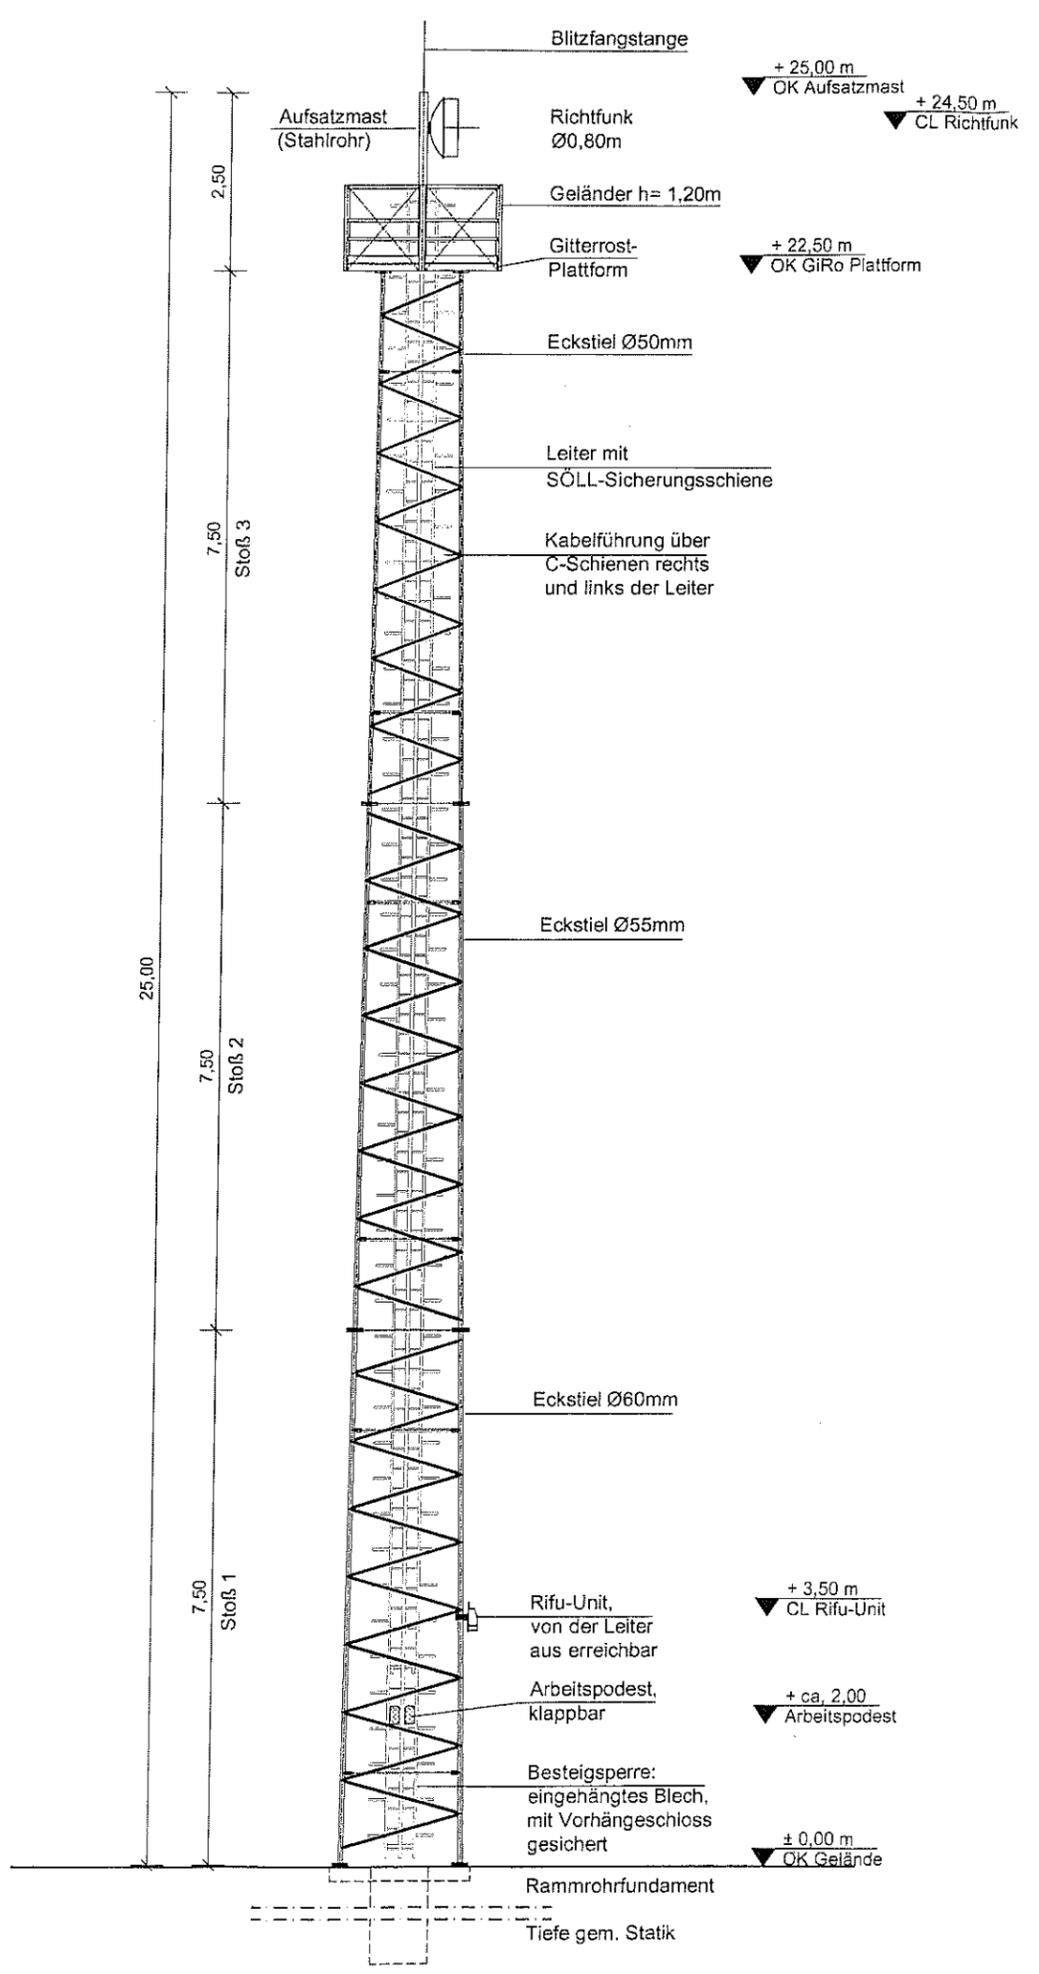


Schnitt Plattform

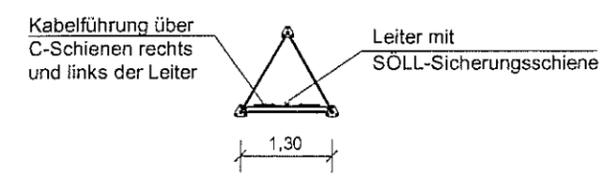

Schnitt Stoss 3

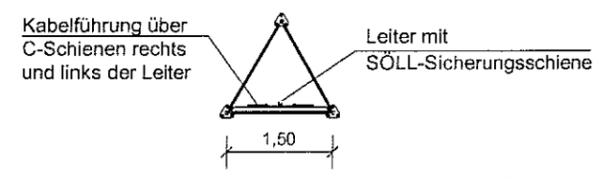

Schnitt Stoss 2

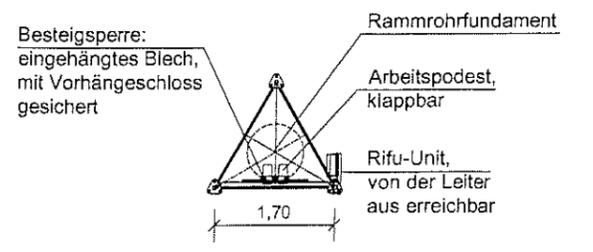

Schnitt Stoss 1

BAUANTRAG

20.01.2010	Anlage zu TOP 2
Datum	Vorlage 141/2010
20.01.2010	Bauherr
Datum	Entwurfsverfasser

Bauherr:

CSB-Systems AG
 An Fürthenrode 9-15
 51522 Geilenkirchen
 Tel.: 02451 / 625-0

Entwurfsverfasser:

ARCHTEAM
 Arndtstraße 41
 44135 Dortmund
 Tel 0231 - 567646-12
 Fax 0231 - 567646-29
 post@archteam.de

Projekt:
 Neubau einer
 Funkstation
 zur Datenübermittlung
 Friedrich-Krupp-Straße
 Gem./Flur/Flurstück: Geilenkirchen, 15, 87

Index	Datum	gez.	Änderung

Ansicht / Ebenenschnitte	
Plan-Nr. BA-3	(von 3)
Maßstab	1:100
Datum	20.01.10
Gezeichnet	archteam Bu
Größe	DIN A3