



la villa dodécagonale

Stadt Geilenkirchen
- Bauordnungs- und Hochbauamt -
z. Hd. Herrn Dyong
Markt 9
52511 Geilenkirchen



Architektur- und Ingenieurbüro
Planung, Beratung, Statik und Bauleitung
Wertgutachten für Grundstücke und Gebäude
E-Mail: houben@bauconsulting-houben.de



IK-Bau NW 330415

27. 05. 2015

Datum:

AZ.:

Bauvorhaben **Errichtung eines Einfamilienhauses mit PKW-Garage**

Bauort **Sisbenden 18, 52511 Geilenkirchen**

Bauherr **Herr** , **52511 Geilenkirchen**

Sehr geehrter Herr Dyong,

hiermit stellen wir den Antrag, zum oben genannten Bauvorhaben, auf Befreiung zur Überschreitung der Baugrenzen gem. beiliegendem Lageplan, auf Unterschreitung der Dachneigung auf 22° und auf Überschreitung der Traufhöhe von 4,50 m auf 6,00 m, entsprechend den vorhandenen Höhen des Nachbargebäudes Sisbenden 16.

Mit freundlichem Gruß

Bankverbindung:

Raiffeisenbank eG Heinsberg

Konto-Nr. 5 100 228 019

BLZ 370 694 12

IBAN: DE 32 3706 9412 5100 228019

BIC: GENODED1HRB

Steuer-Nr.: 210/5068/0141

Kreissparkasse Heinsberg

Konto-Nr. 3 400 652

BLZ 312 512 20

IBAN: DE 52 3125 1220 0003 4006 52

BIC: WELADED1ERK

USt.-Id.-Nr.: DE 12 24 583 95

Rabobank Roermond

Rek.nr. 1841.07.709

IBAN: NL 59 RABO 0184 1077 09

BIC: RABO NL 2 U




Dipl.-Ing. Josef Houben


Nachtigallenweg 11

52538 Selfkant-Süsterseel

Telefon (0 24 56) 29 29

Telefax (0 24 56) 37 12

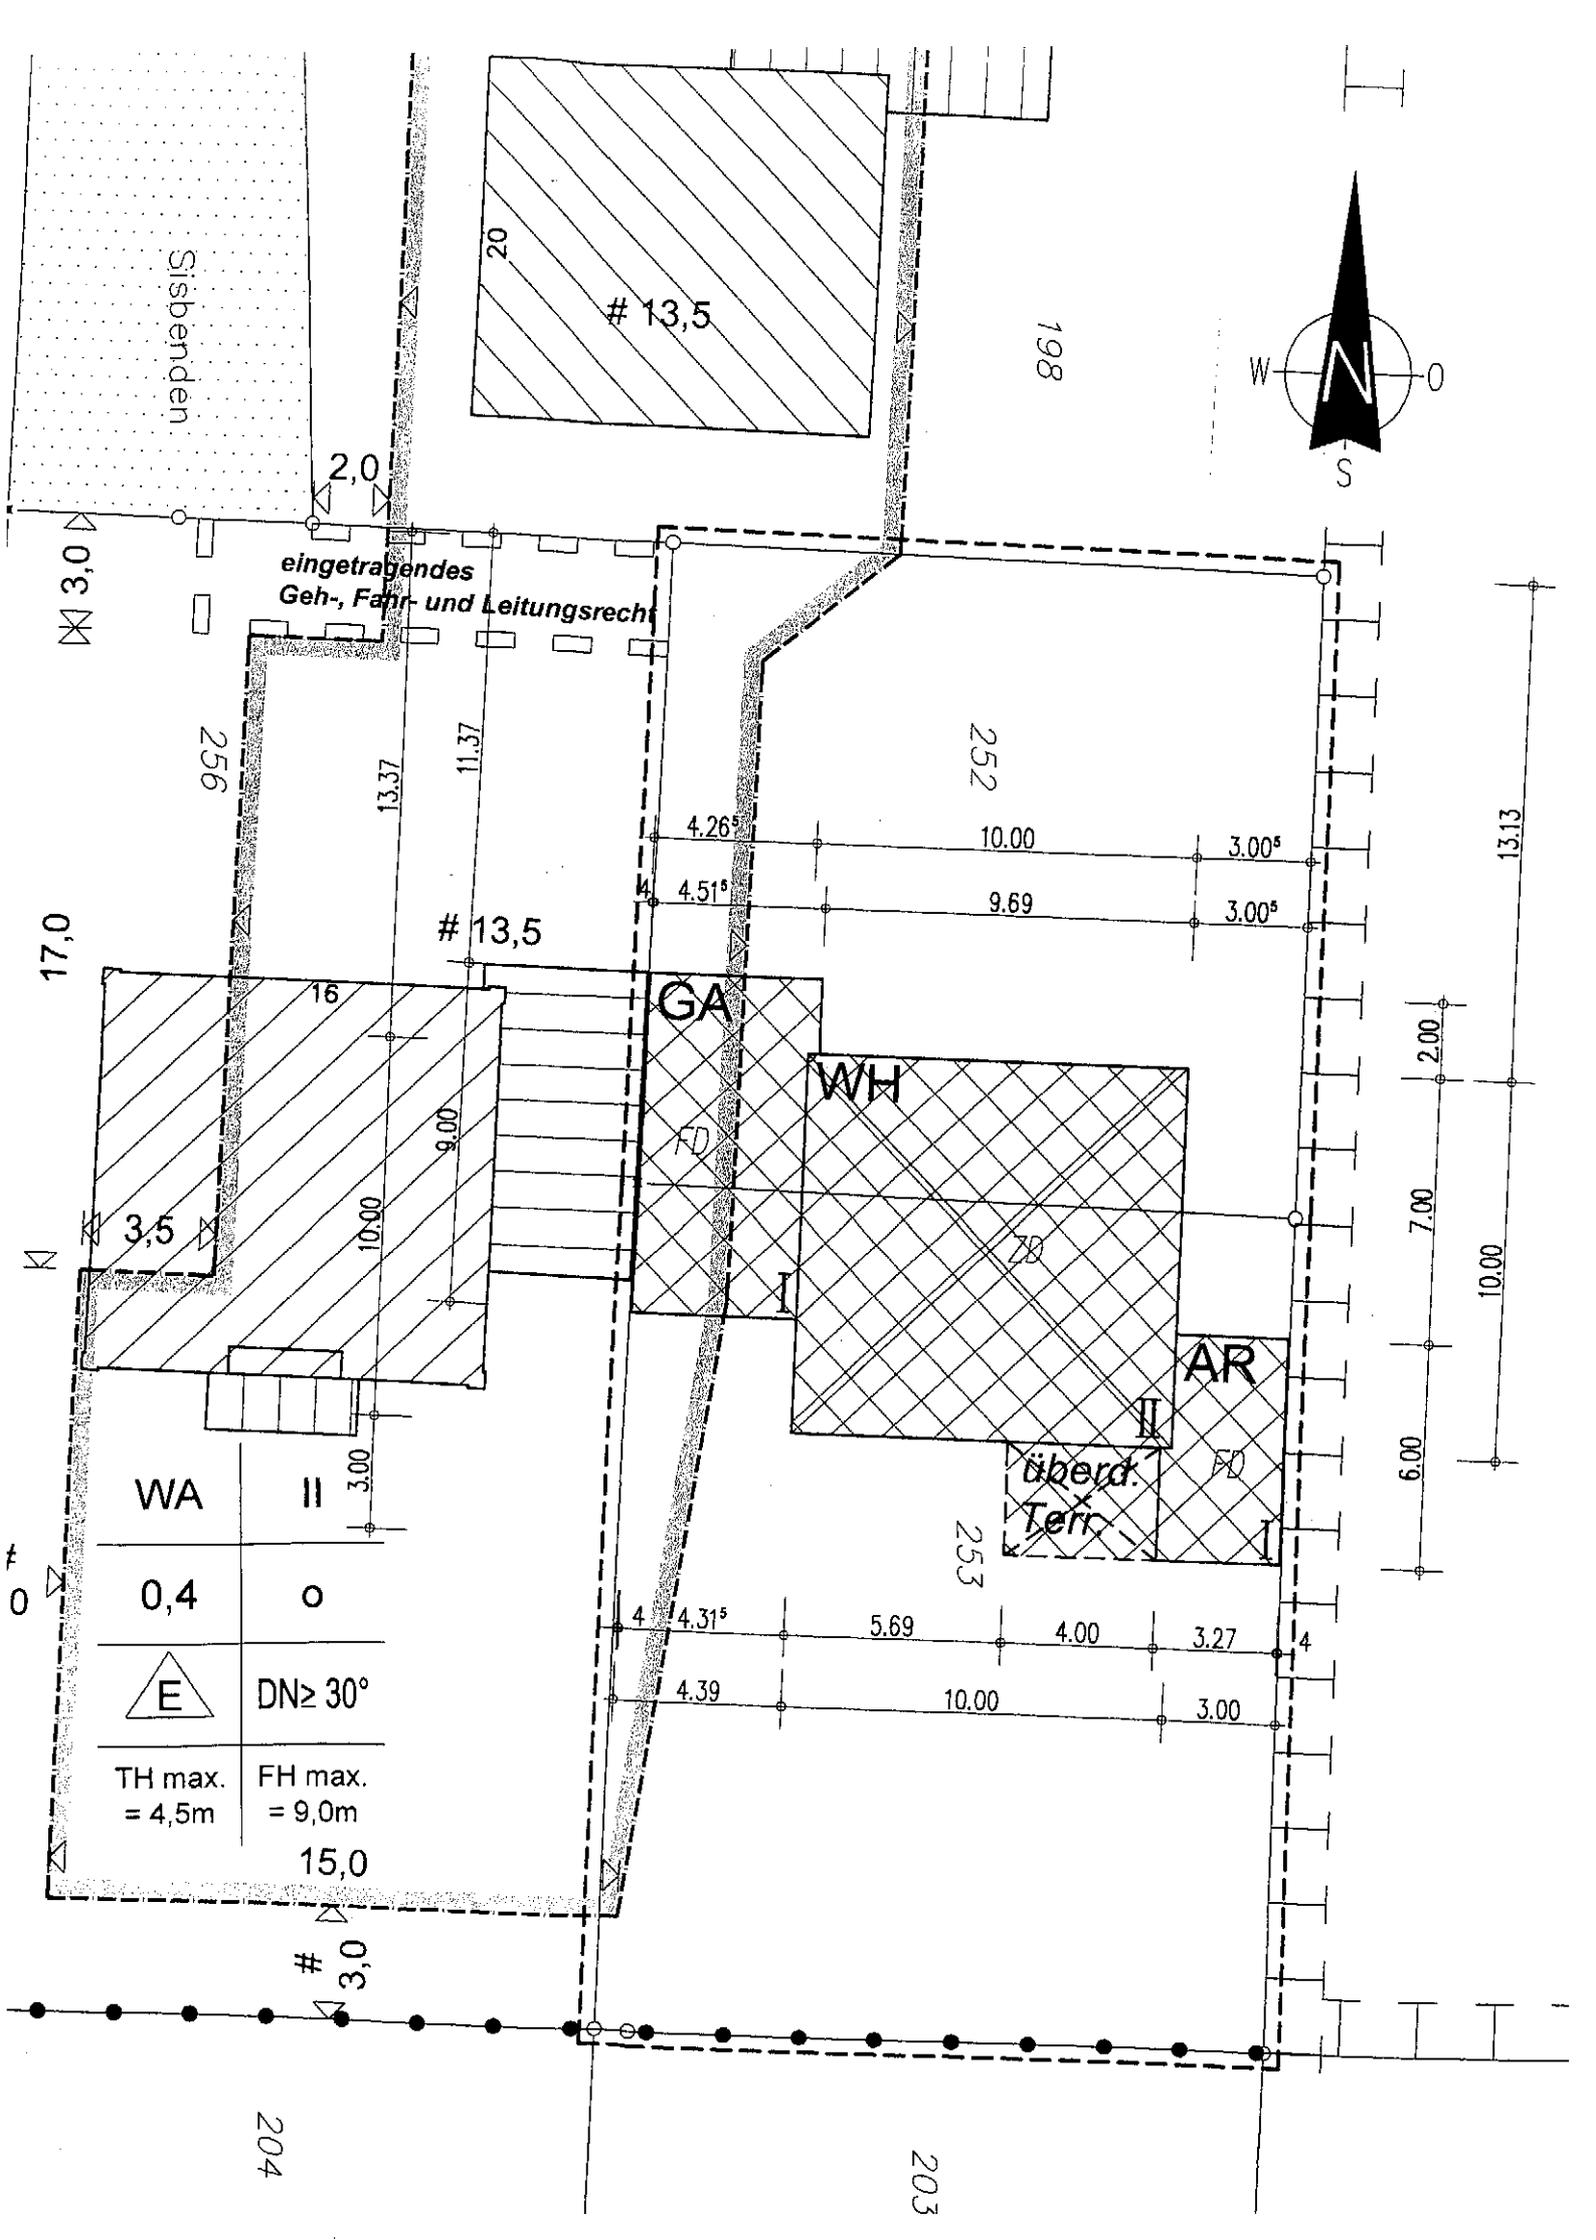


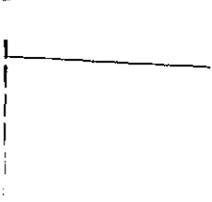

203



204

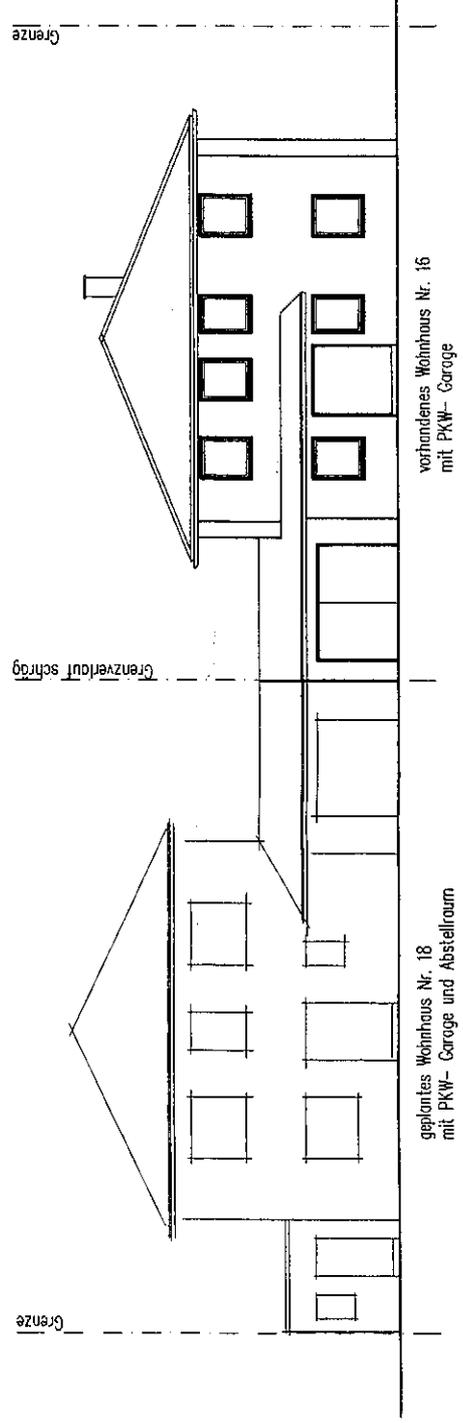

VORDERANSICHT

