
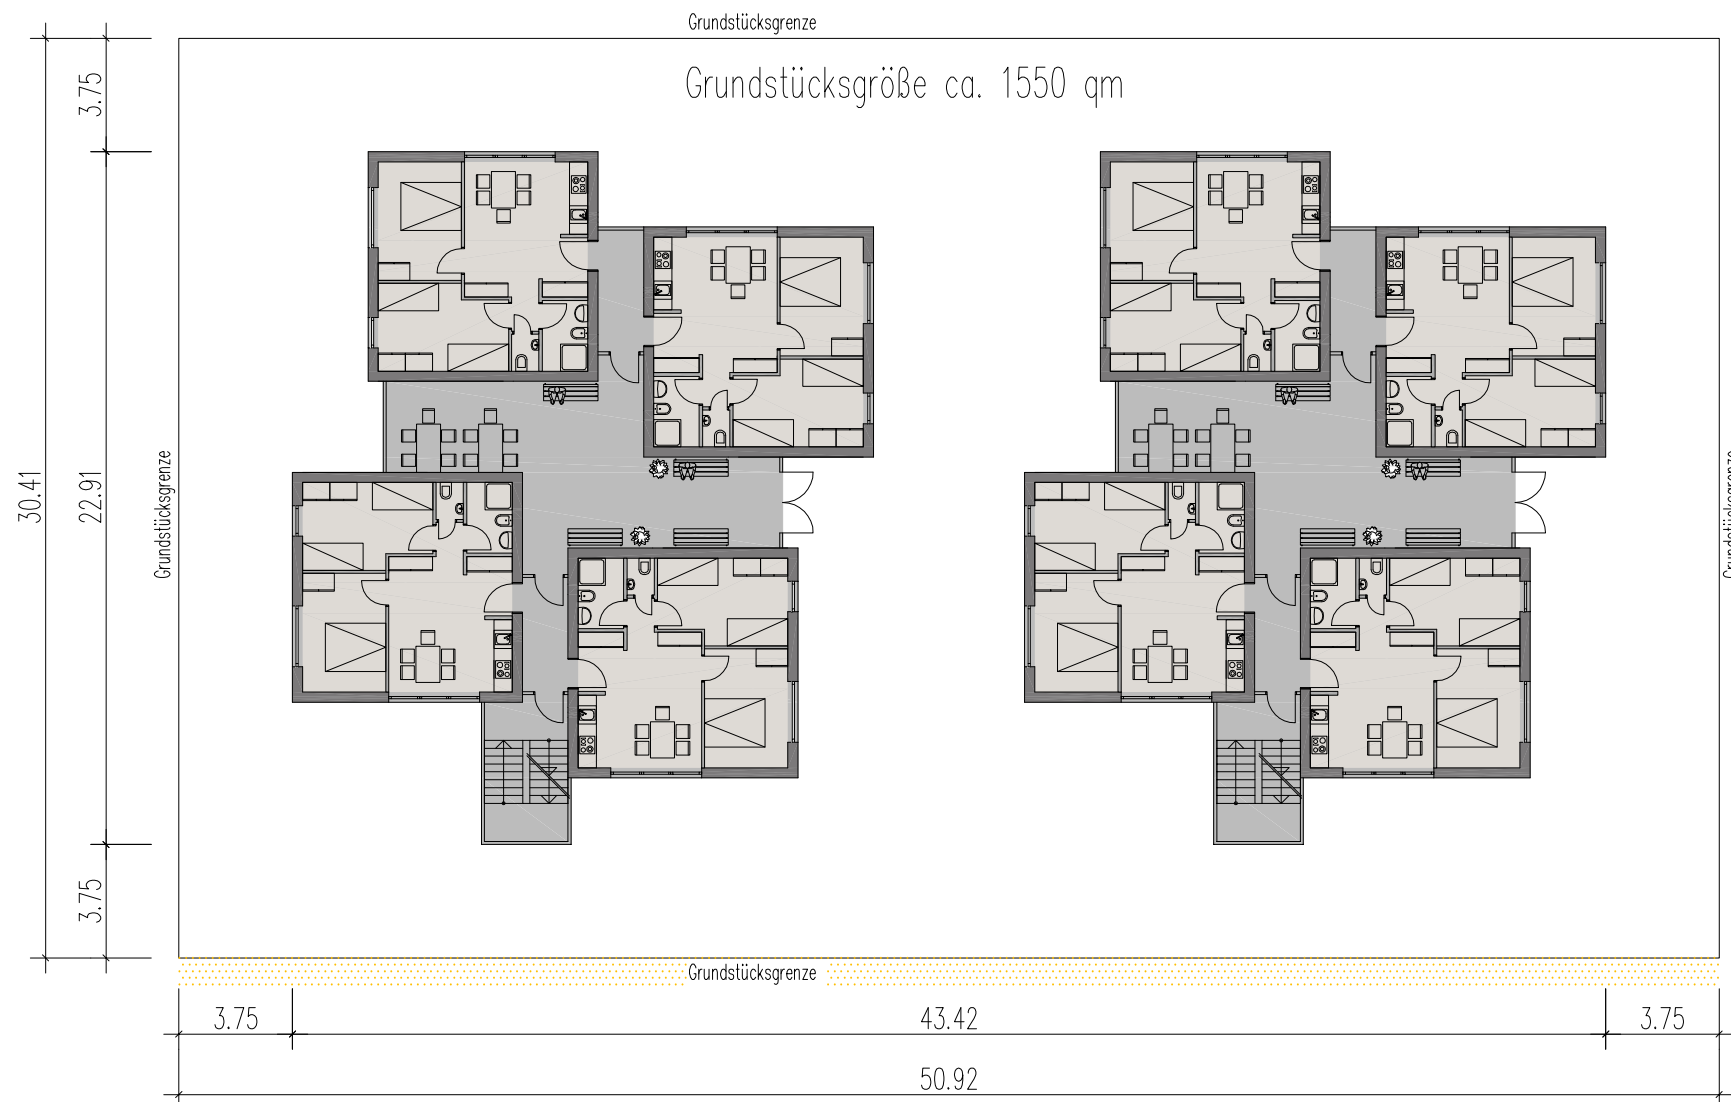
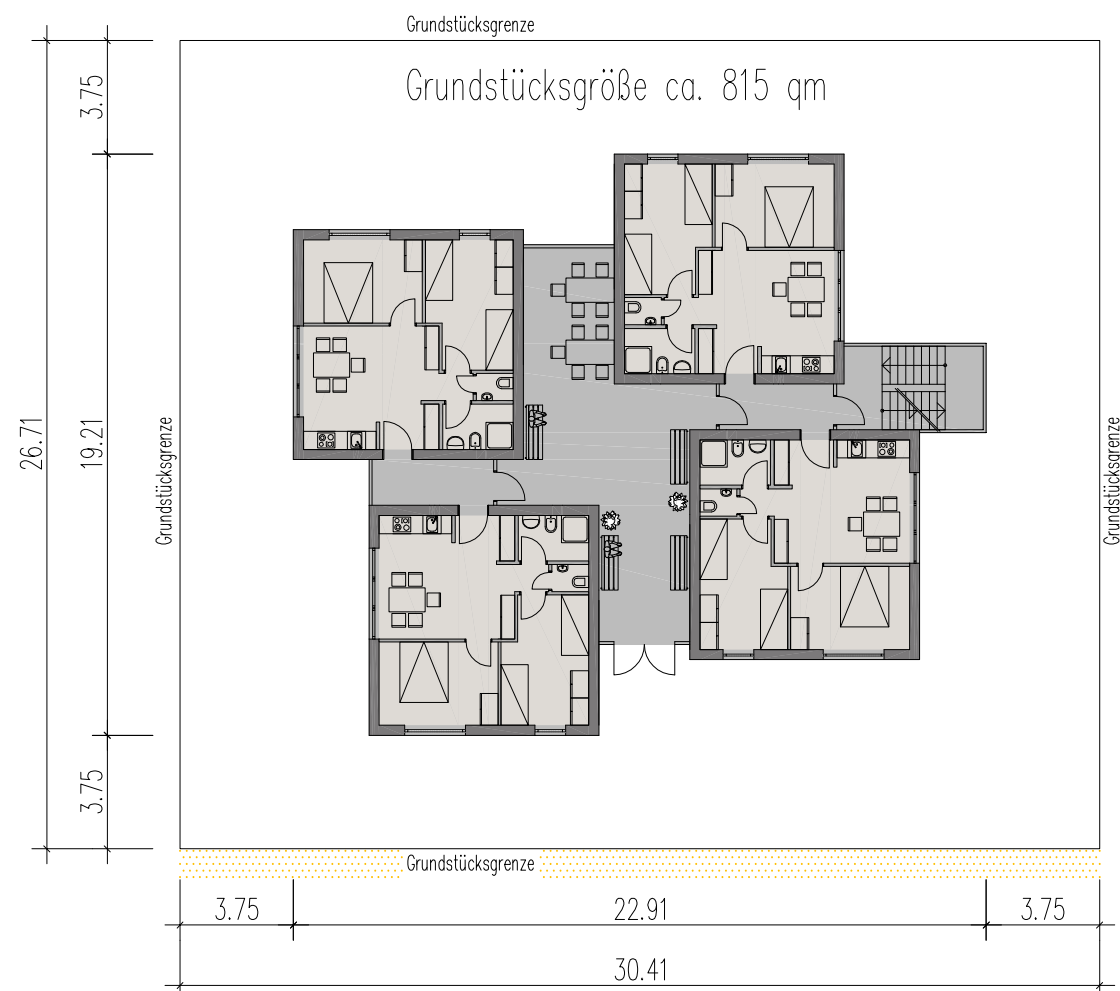


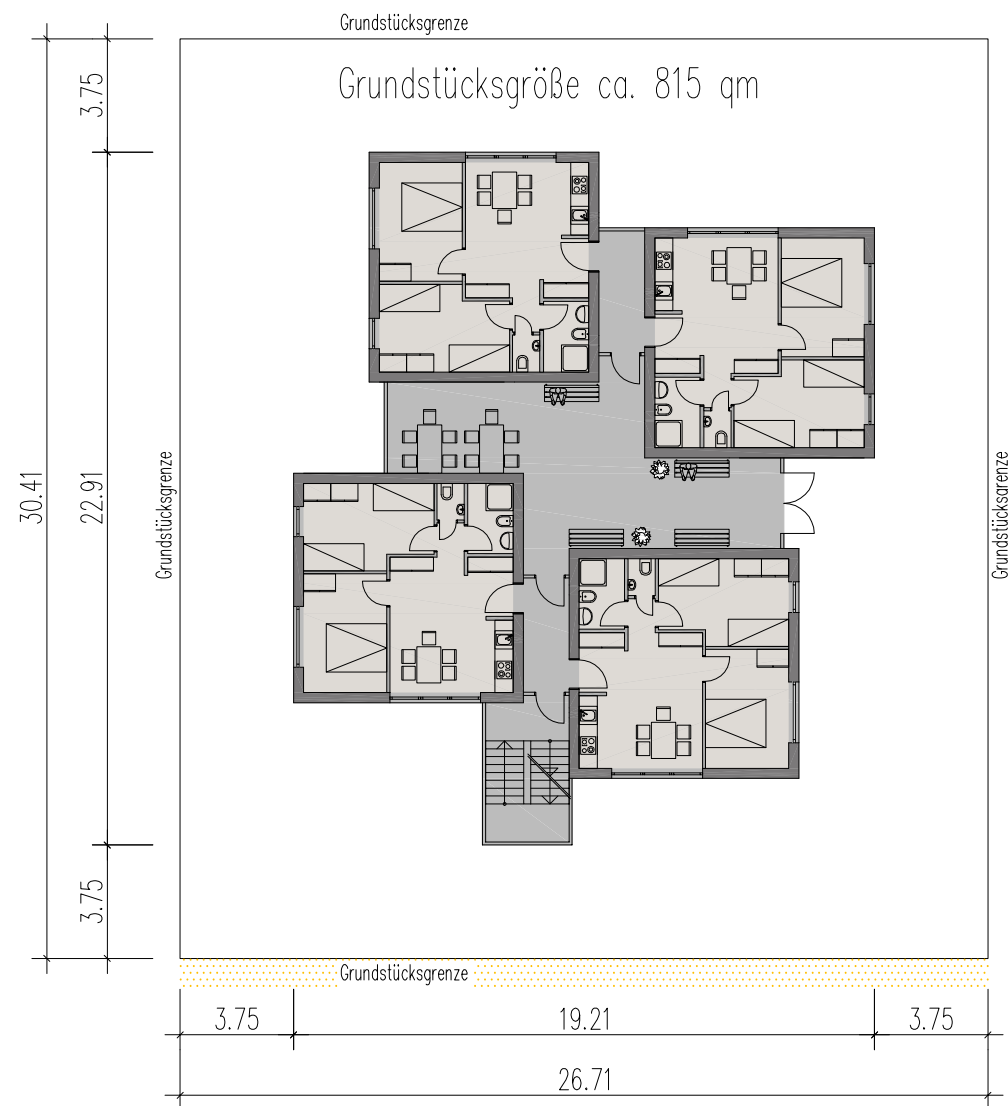

BL. 1

OBJEKT:

Neubau
Asylbewerberheim
An der Friedensburg
52511 Geilenkirchen

BAUHERR:

Stadt Geilenkirchen
Markt 9

52511 Geilenkirchen

GRUNDST.-VARIANTEN-EP1 M 1:250

Flandernstr. 4, 52511 Geilenkirchen
Tel.: 02451-409 25 72, Fax: 02451-409 25 73
E-Mail: Stefelmans@aknw.de
Internet: www.architekt-stefelmans.de

ARCHITEKTURBÜRO
STEFELMANS

Geilenkirchen, 16. September 2015