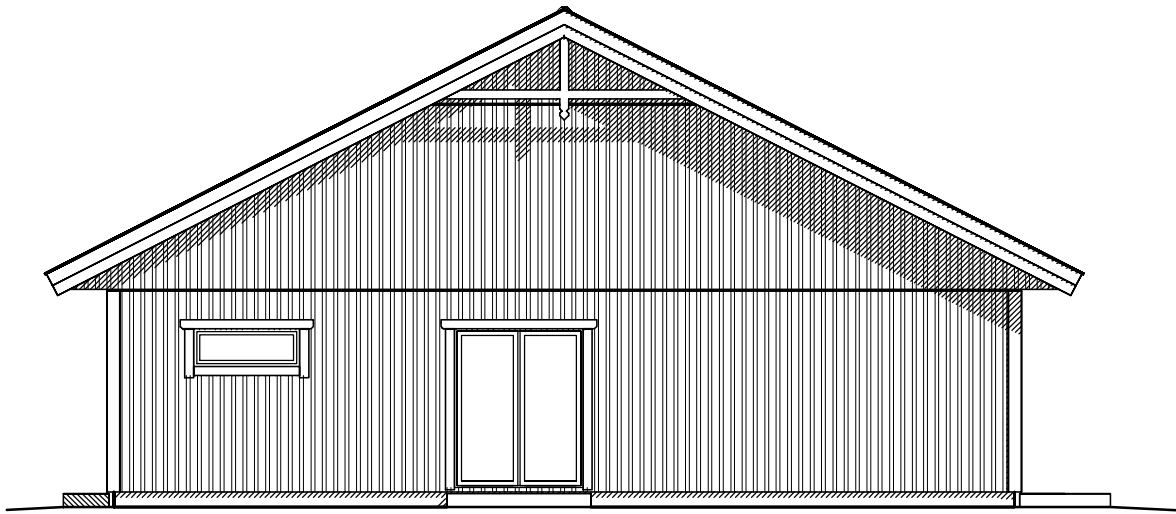
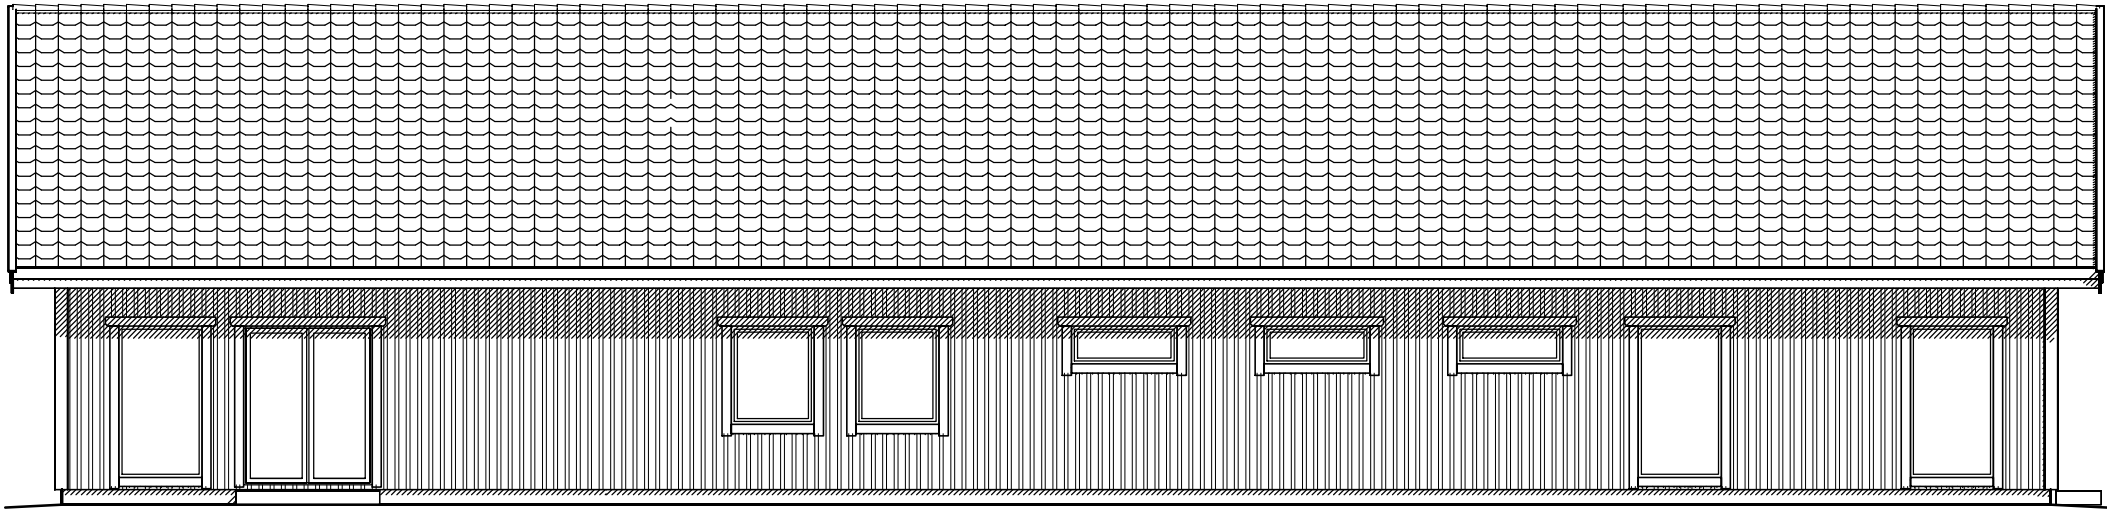


S-575 23 EKSJÖ
TEL +46 381-38300
FAX +46 381-17652

SIGN AnW GEPR.

AUFTRAGNR 137543

EKSJÖ 2015-08-04



B	LAUT ZEICHNUNG	AnW	2015-11-05
A	LAUT ZEICHNUNG	AnW	2015-10-29

BEZ	ANT	REVIDIERUNG	SIGN	DATUM
-----	-----	-------------	------	-------

DALAHÄUS
BÜRGERHAUS, BAUCHEM

ANSICHTEN


MASSTAB	1:100	ZEICHNUNG NR	102
---------	-------	--------------	-----

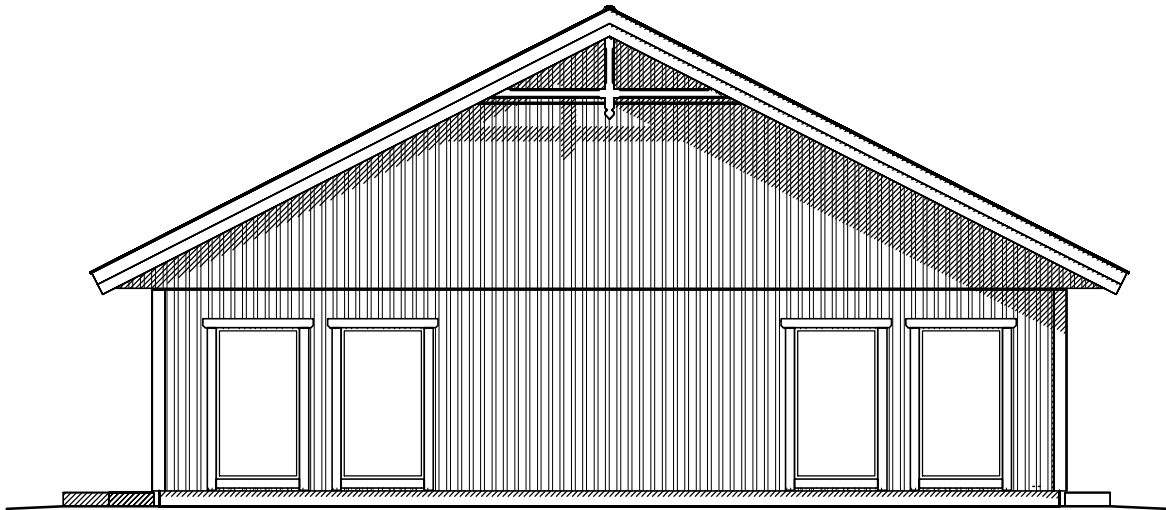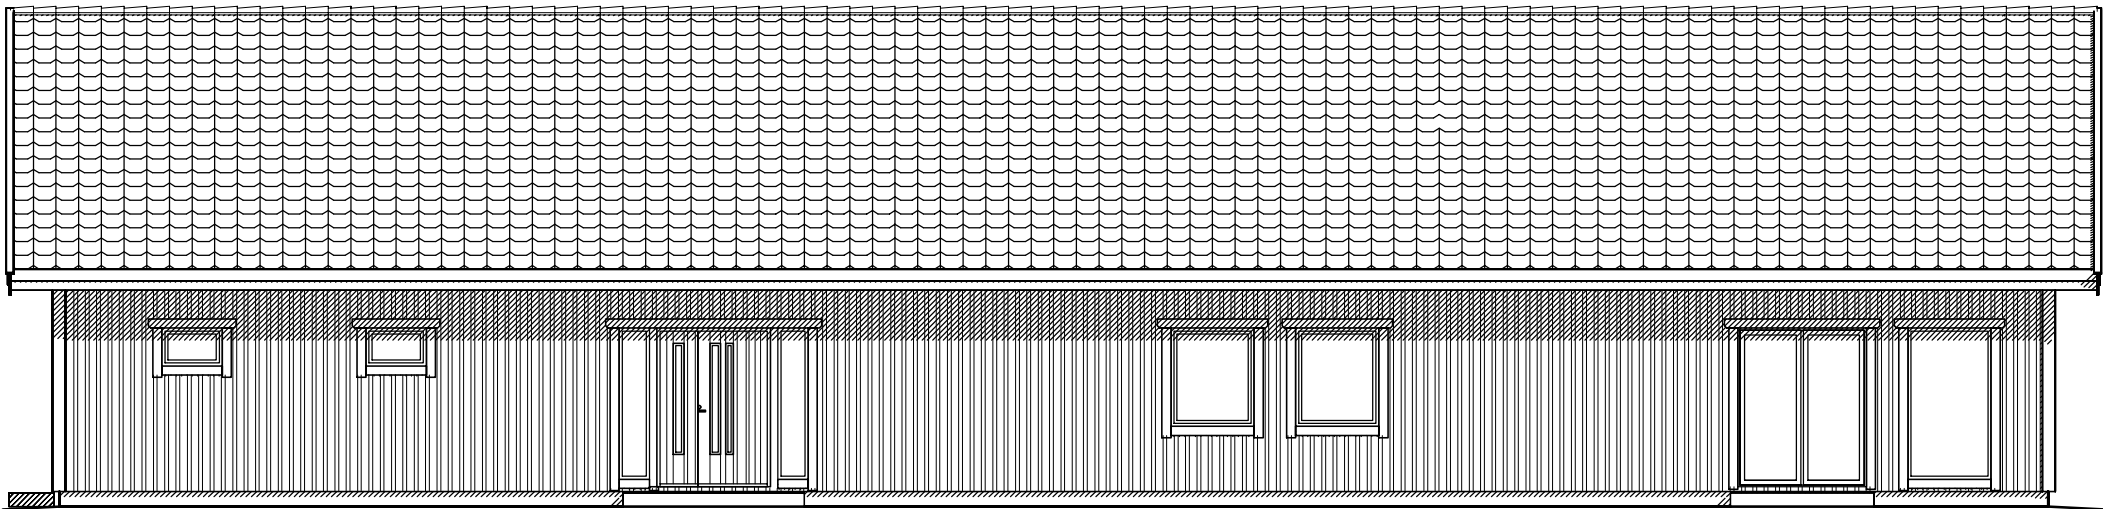

B		LAUT ZEICHNUNG	AnW	2015-11-05
A		LAUT ZEICHNUNG	AnW	2015-10-29
BEZ	ANT	REVIDIERUNG	SIGN	DATUM

1:100

10m

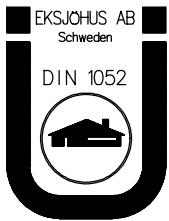

		S-575 23 EKSJÖ TEL +46 381-38300 FAX +46 381-17652		DALAHAUS BÜRGERHAUS, BAUCHEM	
SIGN AnW	GEPR.	AUFTRAGNR 137543		ANSICHTEN	
EKSJÖ 2015-08-04		MASSTAB	1:100	ZEICHNUNG NR 103	