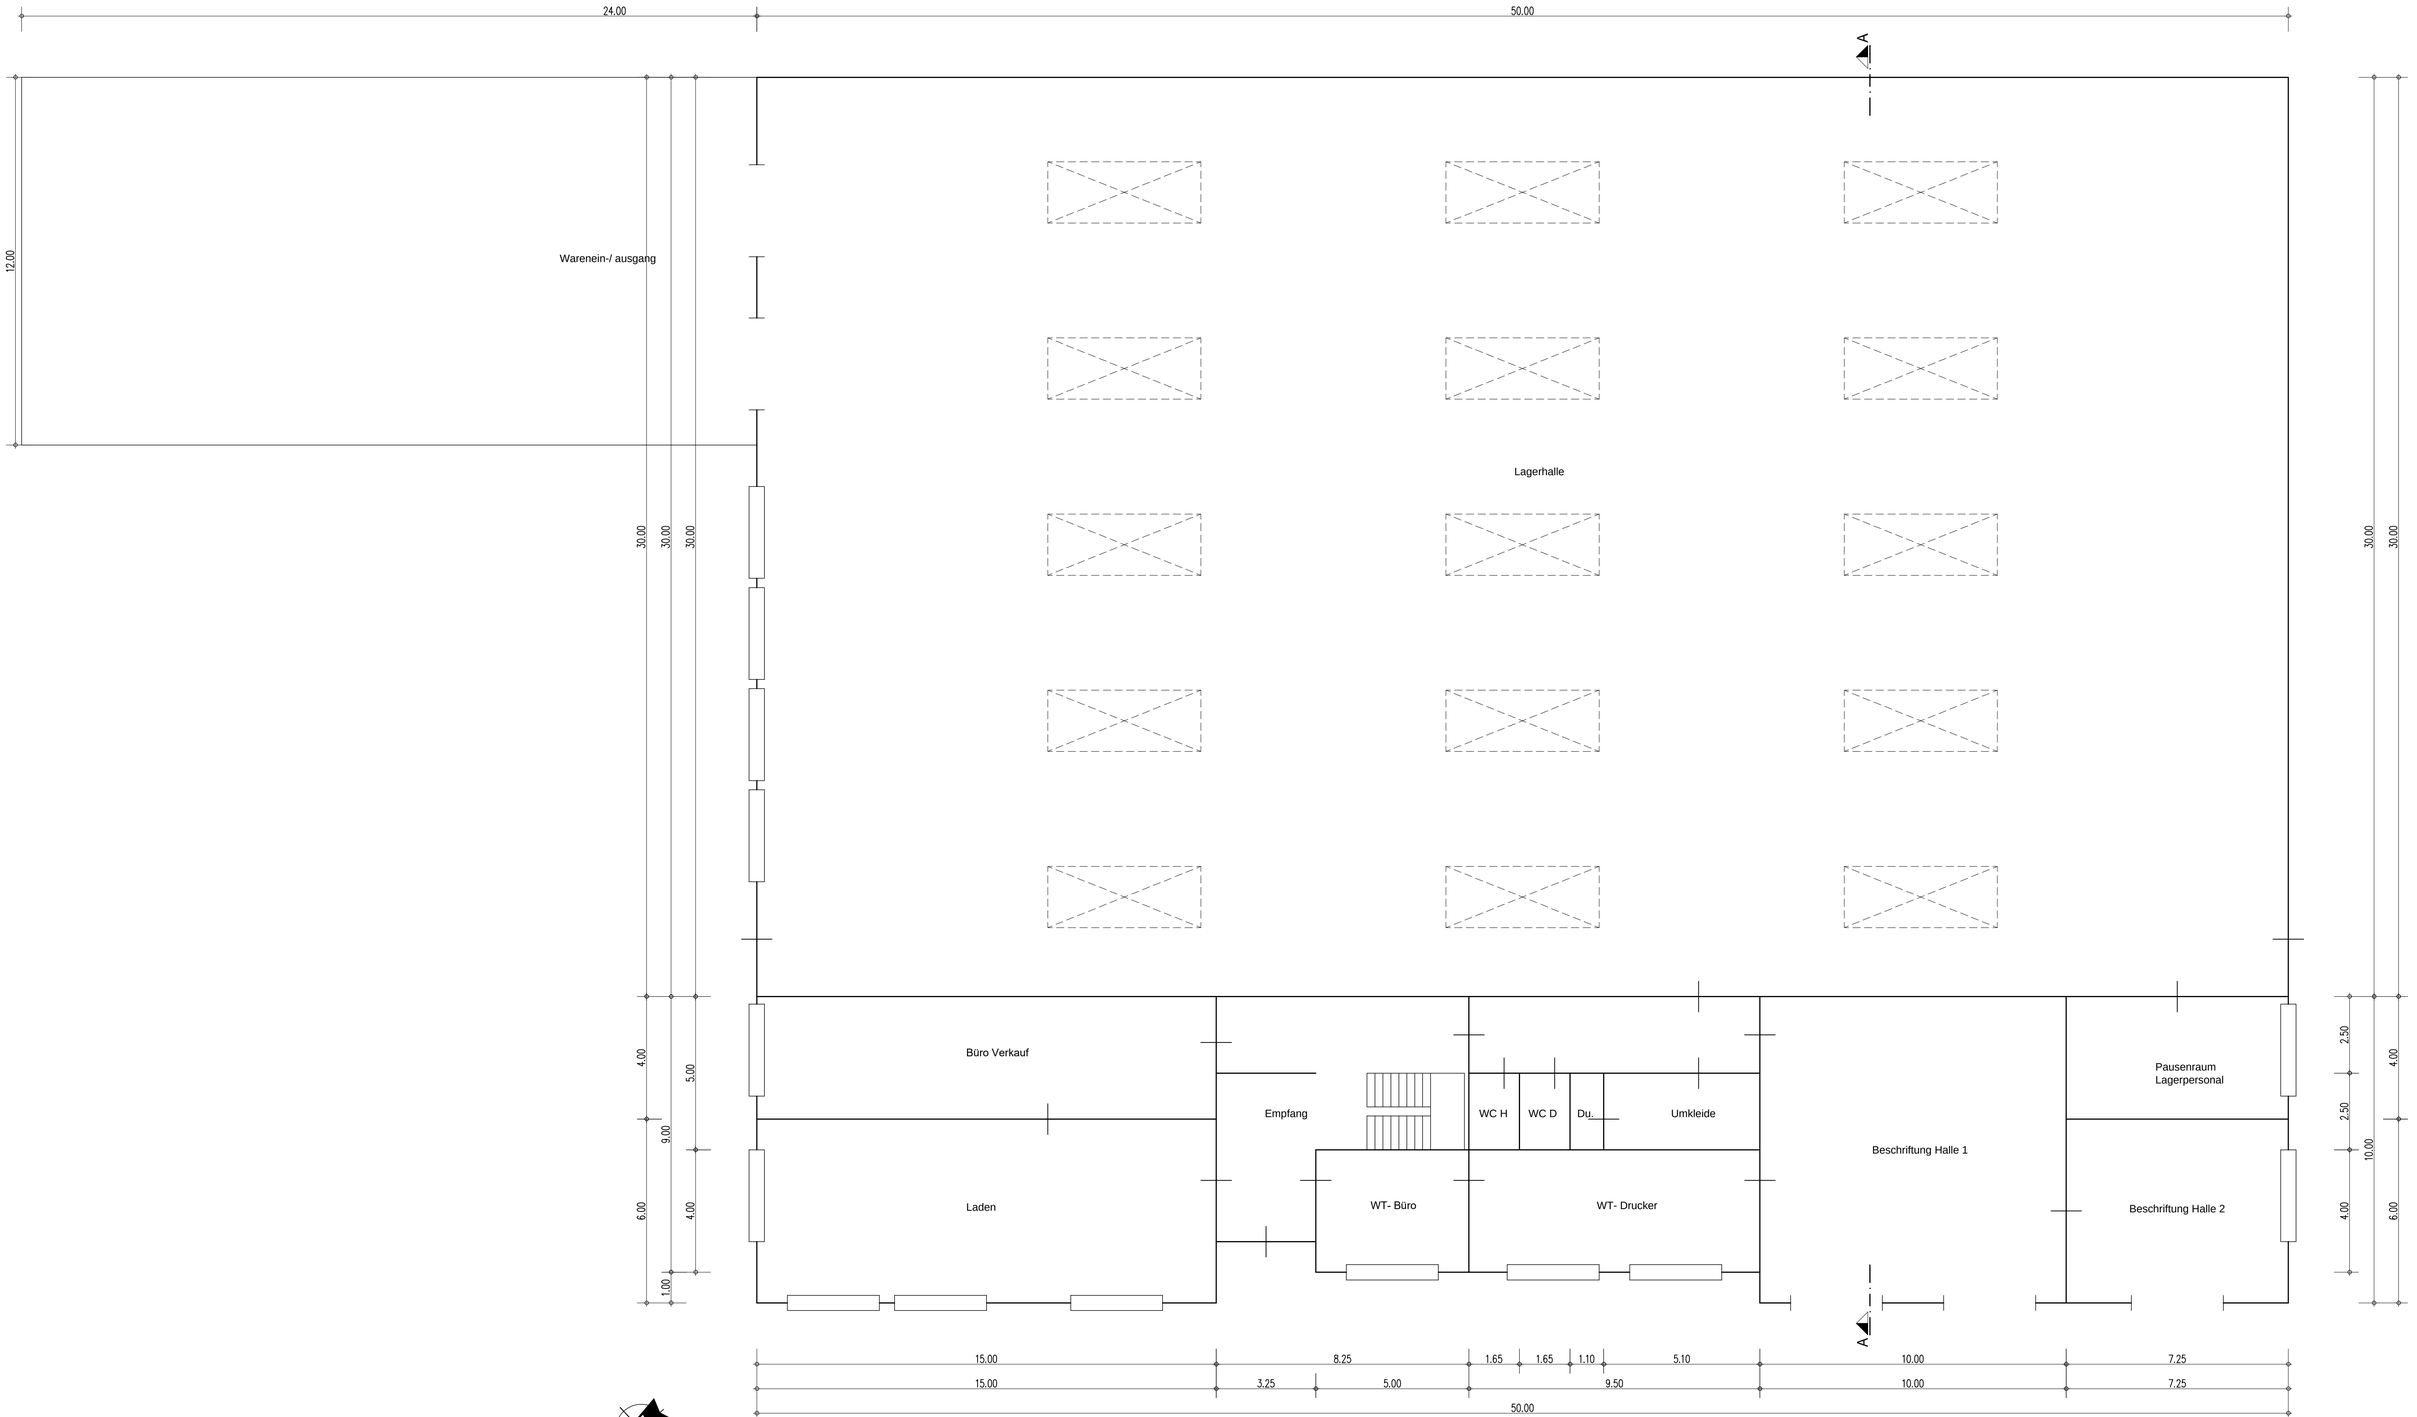

Erdgeschoss

Speicherdatum: 13.11.2015
Plot: P:\Projekte\4393-16_Fa. WILTAnet, Herr Wilhelm Schmidt_Geilenkirchen-Niederheid\Architektenpläne
Datei: 4393-16_GR-EG.dwg
Layout: Plan LAYOUT A1_EG

Planung Beratung Statik Bauleitung	DIPL.- ING. JOSEF HOUBEN Nachtigallenweg 11 52538 Selfkant - Süsterseel e-mail: houben@bauconsulting-houben.de Tel.: 02456/2929 Fax: 02456/3712
Bauherr :	Fa. WILTANet; Hr. Wilhelm Schmidt Zeppelinstr. 5 52511 Geilenkirchen-Niederheid
Projekt :	Errichtung einer Lagerhalle mit Bürogebäude Lise-Meitner - Str. 52511 Geilenkirchen-Niederheid
Bauteil :	Grundriss Erdgeschoss
Blatt :	1
Maßstab :	1:100
Datum :	Plottdatum: 13.11.2015
Projekt-Nr. :	4393-16
gezeichnet :	

VORABZUG