



1. und 2. Obergeschoss

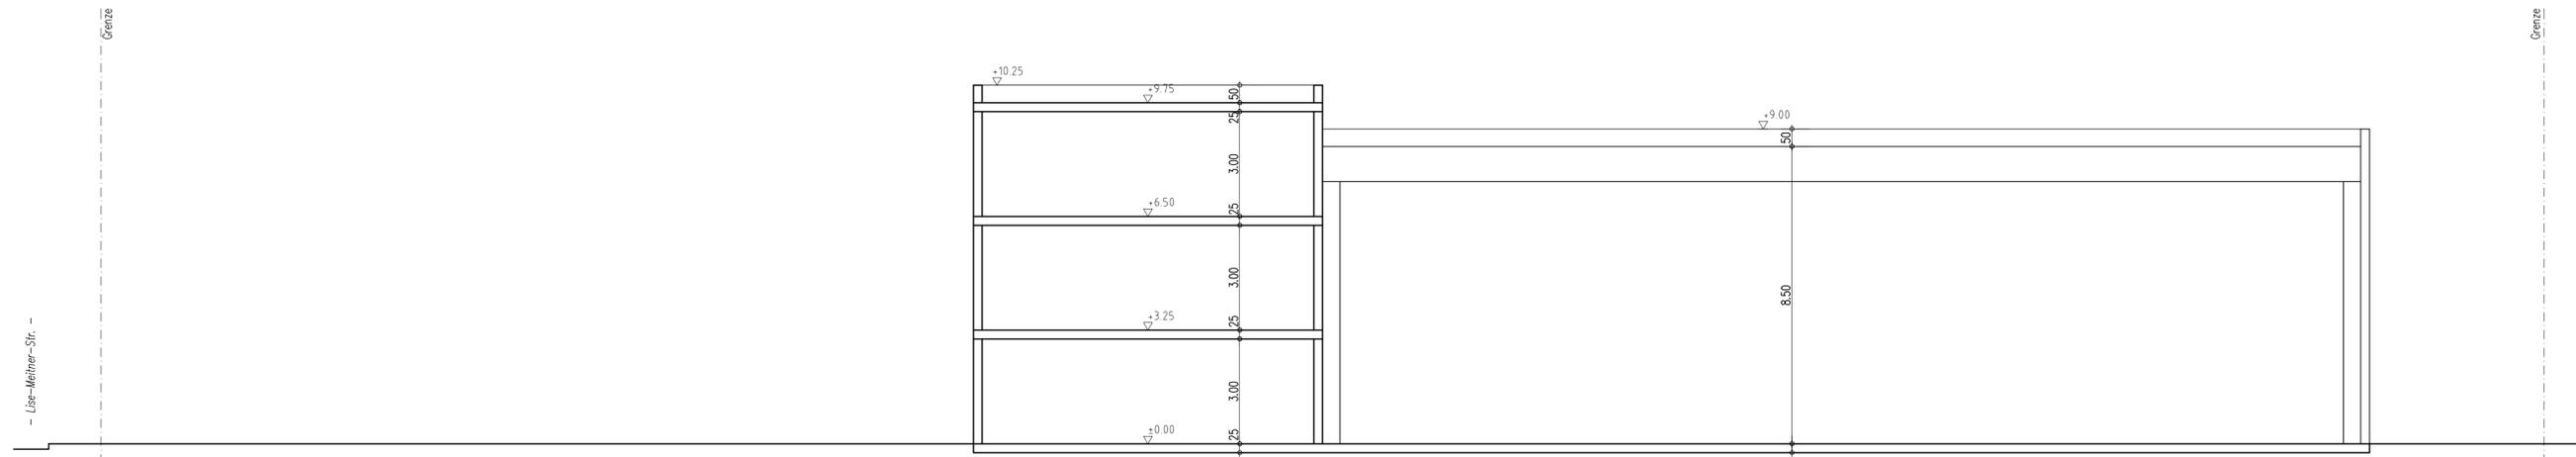

Schnitt A-A

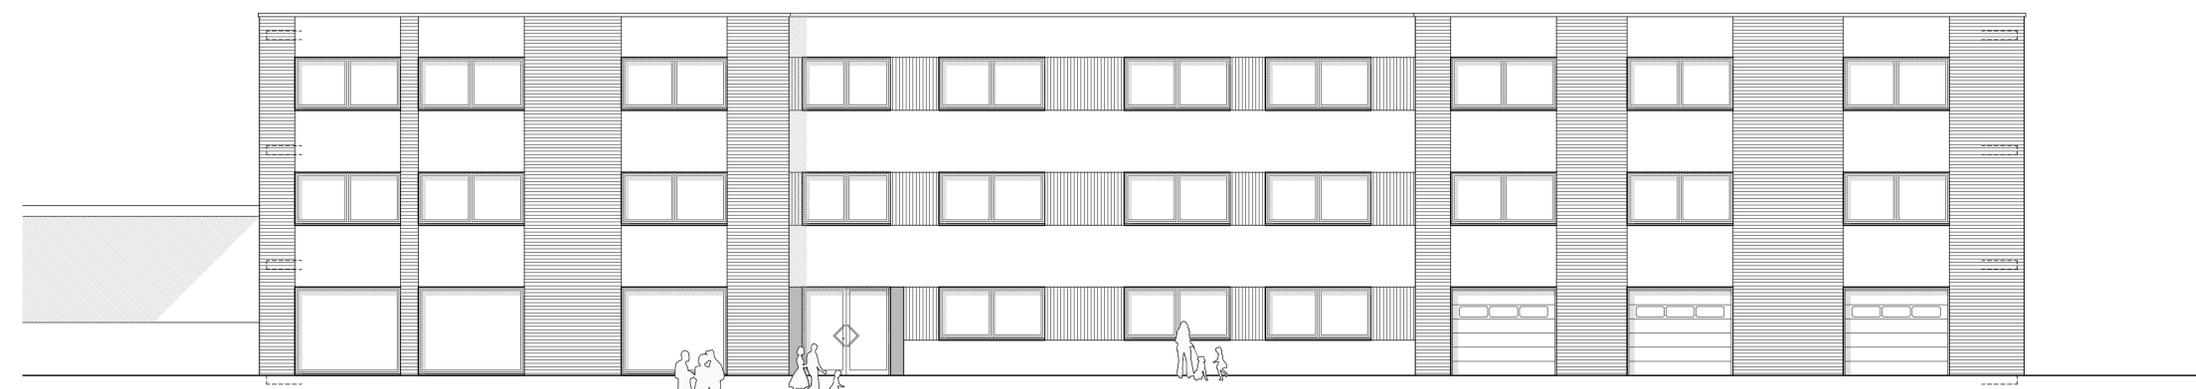

Vorderansicht

	Planung: <b>DIPL.- ING. JOSEF HOUBEN</b> Beratung: Nachriggelenweg 11 Statik: 52538 Seßlar - Sörsdorf Bauleitung: e-mail: houben@bbsconsulting-houben.de	Tel.: 02456/2920 Fax: 02456/3712
	Bauherr: <b>Fa. WILTANet; Hr. Wilhelm Schmidt</b> Zeppelinstr. 5 52511 Gellenkirchen-Niederheid	
Projekt: <b>Errichtung einer Lagerhalle mit Bürogebäude</b> Lise-Melner-Str. 52511 Gellenkirchen-Niederheid		
Bauteil: <b>Grundriss 1./ 2. OG, Schnitt, Vorderansicht</b>		
Blatt: <b>2</b>	Projekt-Nr.: <b>4393-16</b>	
Maßstab: <b>1:100</b>	gezeichnet:	
Datum: <b>Plotdatum: 13.11.2015</b>		

Speicherdatum: 13.11.2015  
 Prod. P:\Projekte\4393-16\_Fa. WILTANet, Herr Wilhelm Schmidt\_Gellenkirchen-Niederheid\Architektur\Pläne  
 Datei: 4393-16\_OR-EG.dwg  
 Layout: Pim\_LAYOUT\_AL\_01\_Schnitt