


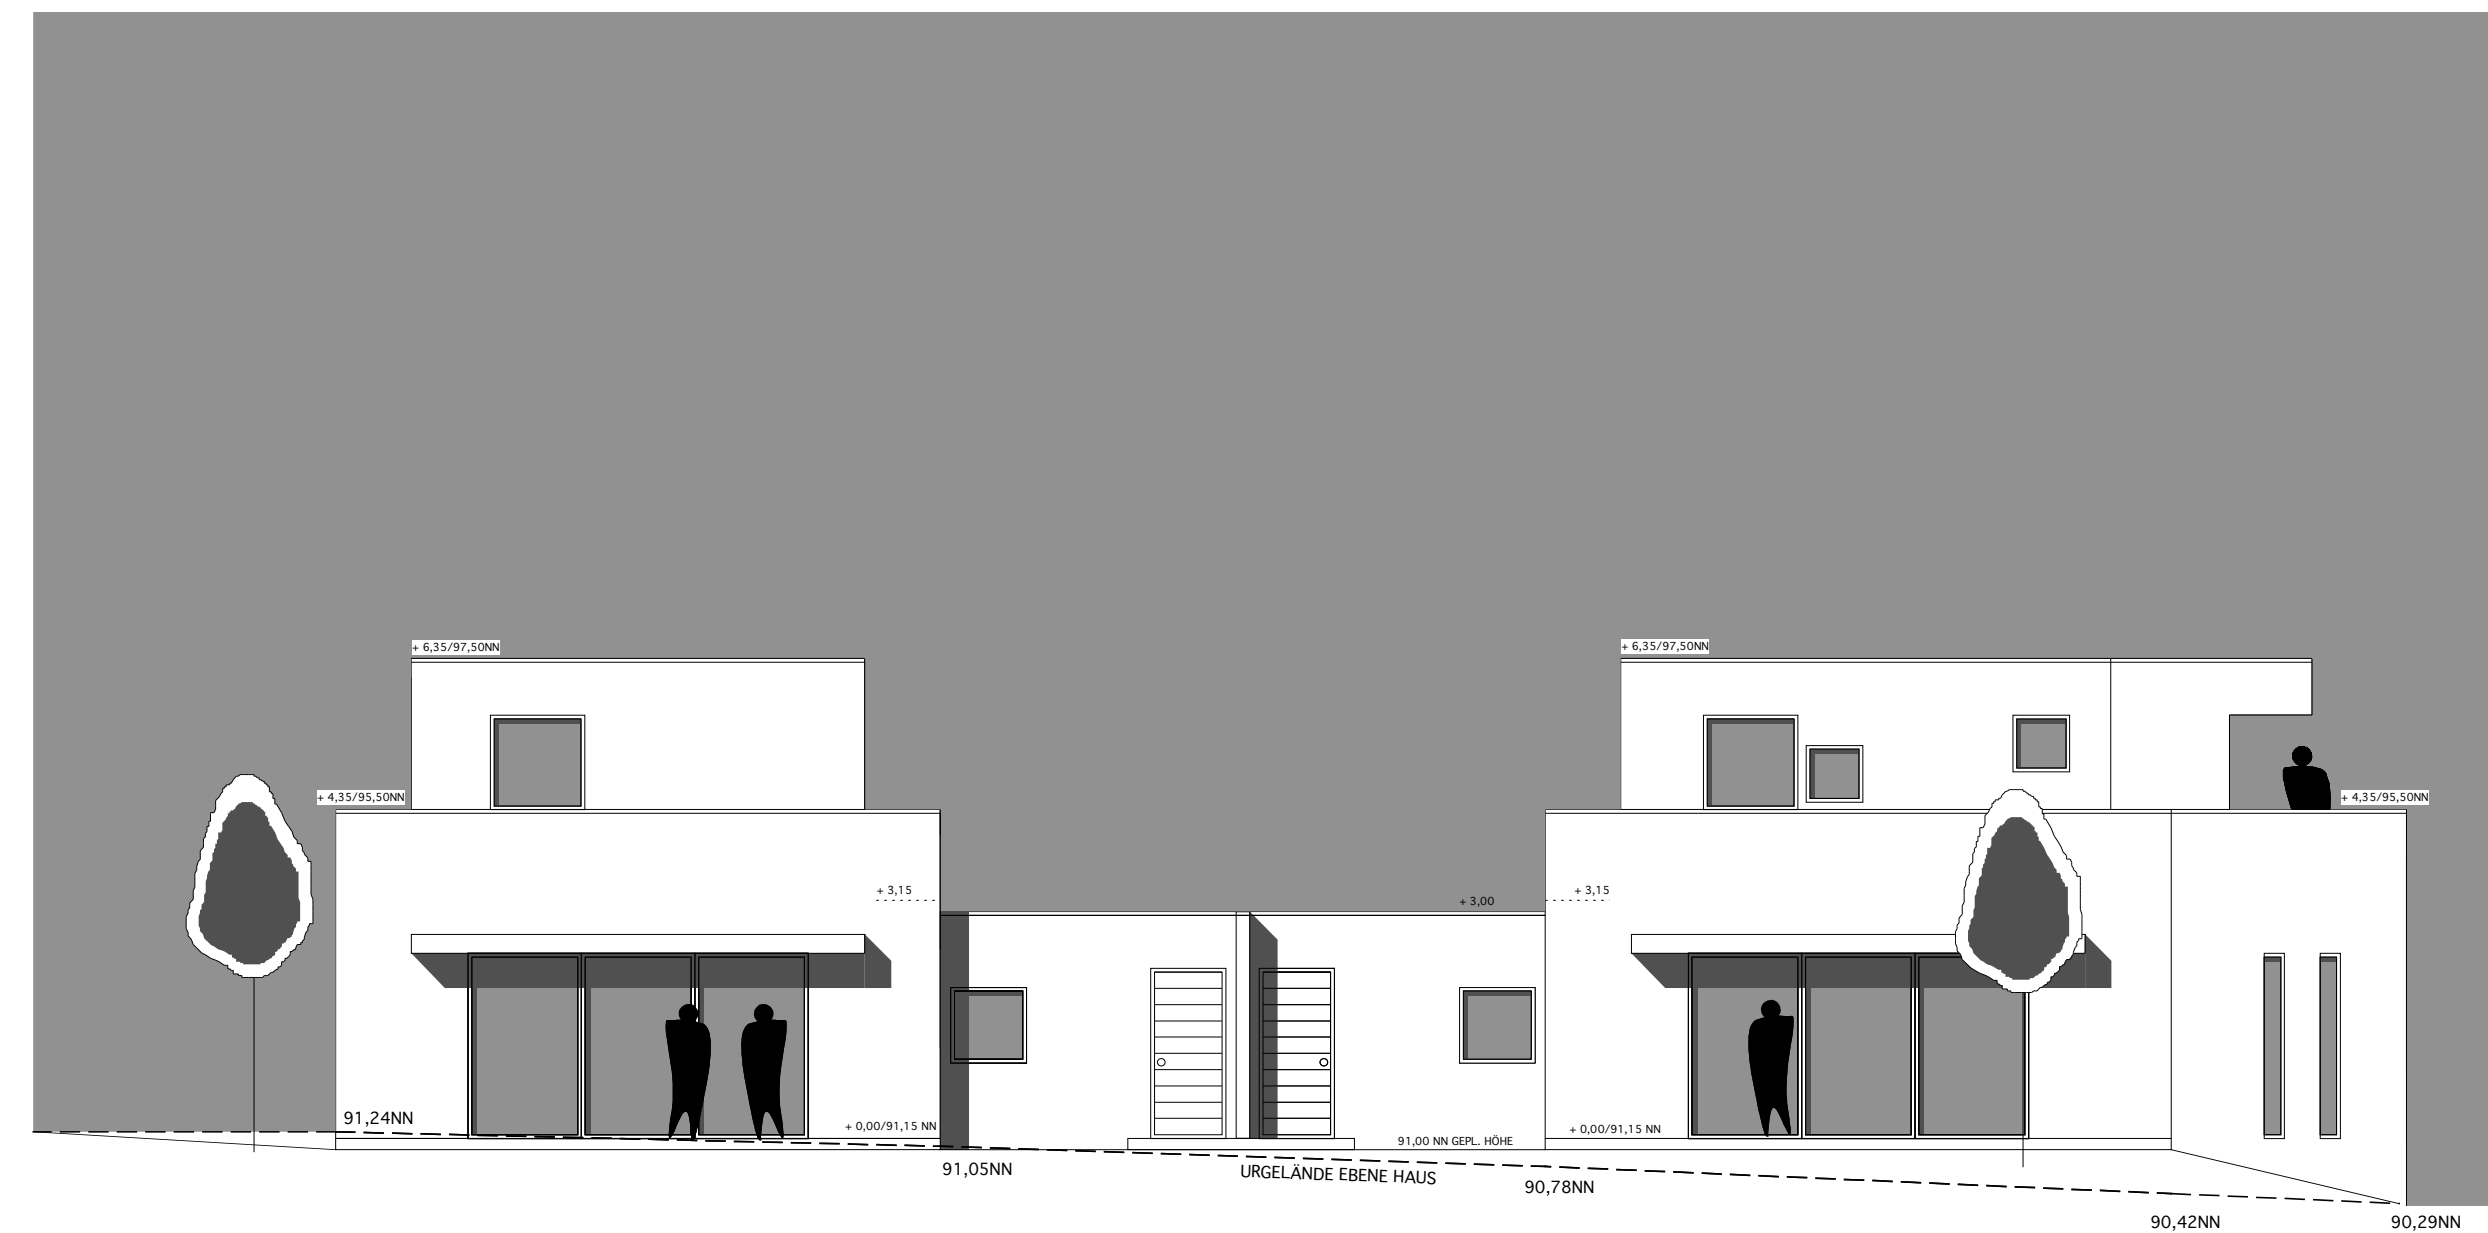

STRASSENANSICHT 41+43



GARTENANSICHT 41+43

STUDIO MAKAROWSKI

BAUANTRAG. 1/100 16. OKTOBER 2015

BAUHERR. LUISE UND TONI STUMPF
AM WEINBERG 27
52511 GEILENKIRCHEN

BAUVORHABEN. NEUBAU VON 2 ZWEIFAMILIENHÄUSER MIT GARAGEN
HÜNSHOVENER GRACHT 41+43
52511 GEILENKIRCHEN

EBENE. STRASSENANSICHT + GARTENANSICHT 41+43

PROJEKT. **BA 04_14.796**

BAUHERR.

BEVOLLMÄCHTIGTER.

ENTWURFSVERFASSER.

STUDIO • NORBERT MAKAROWSKI • TICHELENER WEG 2 • 52511 GEILENKIRCHEN
FON 02451.9153947 FAX 02451.9153948 EMAIL NORBERT.MAKAROWSKI@T-ONLINE.DE