



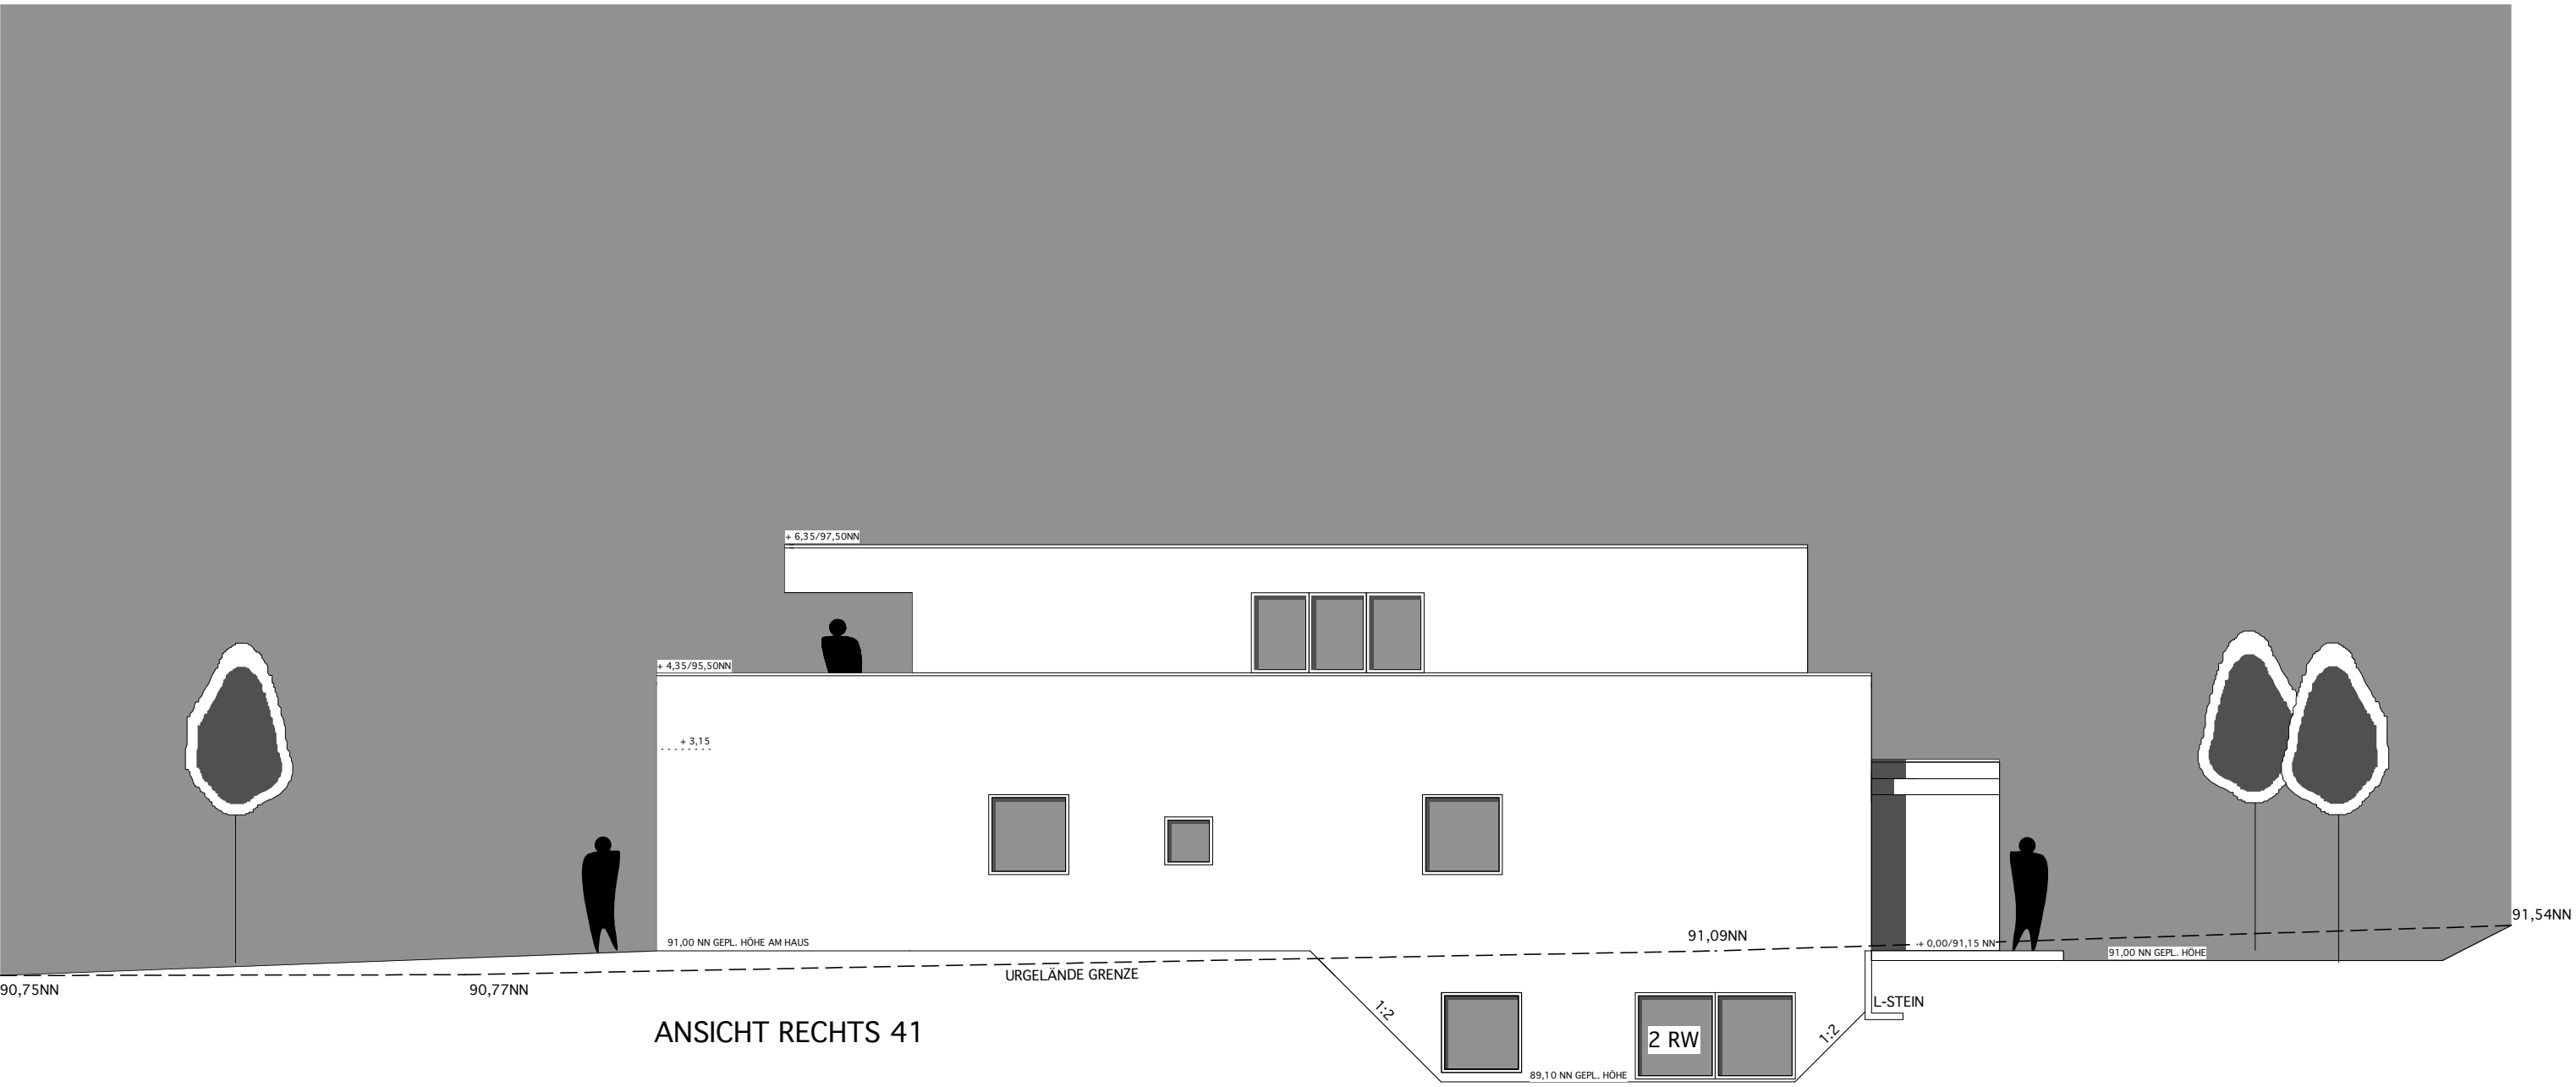

ANSICHT RECHTS 41

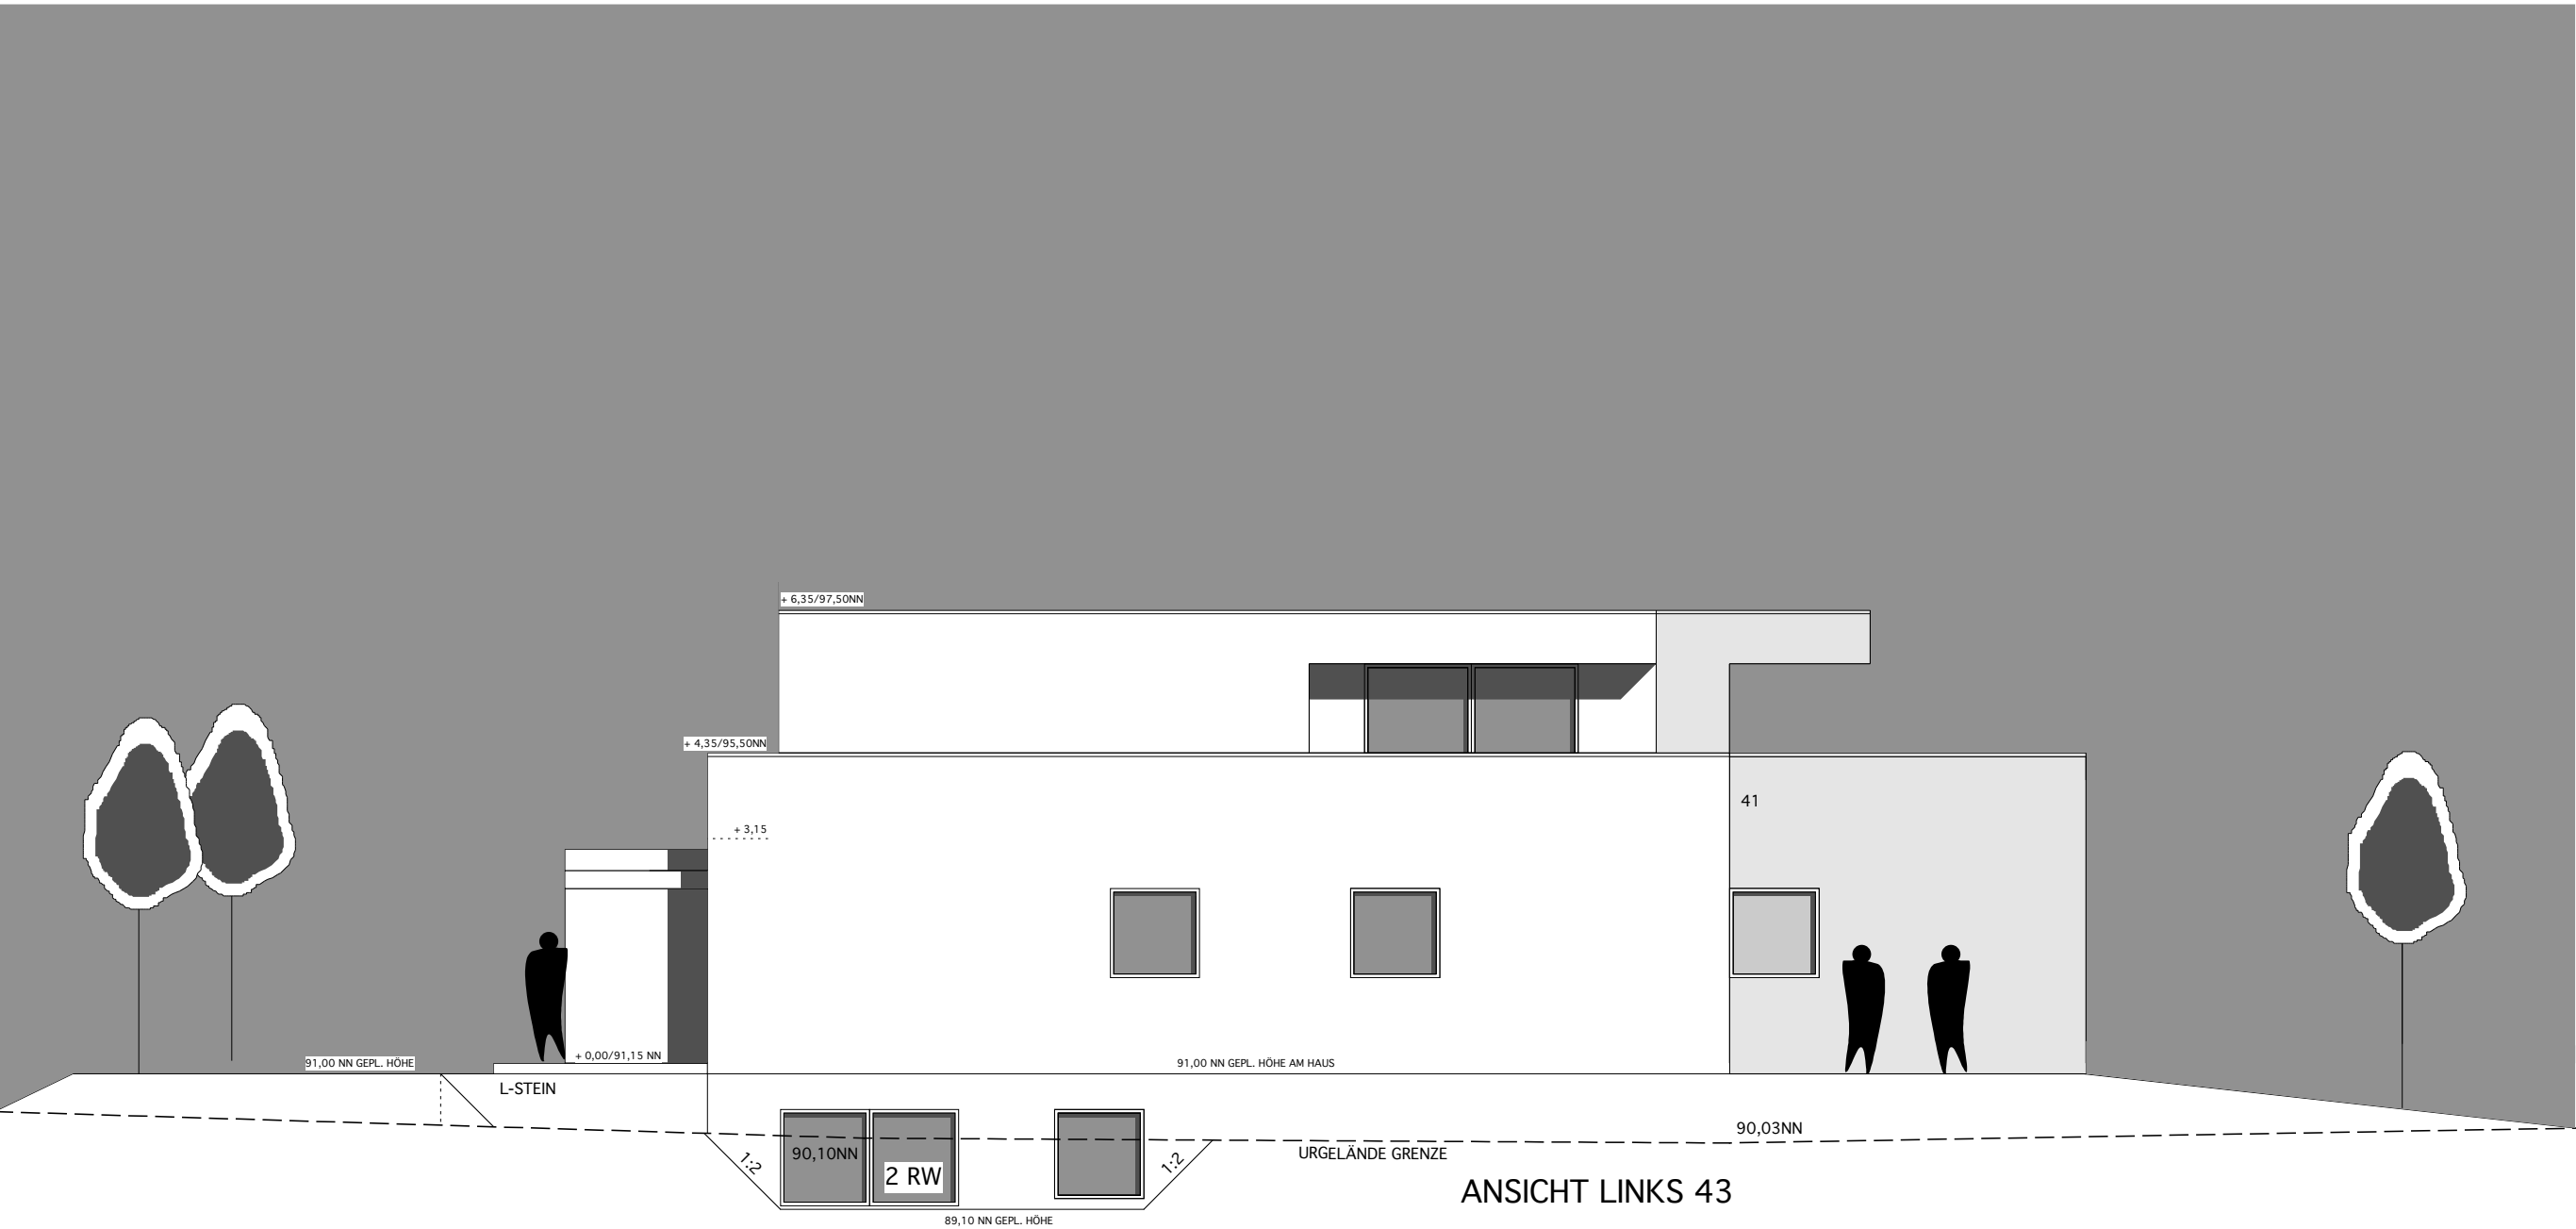

ANSICHT LINKS 43

STUDIO MAKAROWSKI

BAUANTRAG. 1/100 16. OKTOBER 2015

BAUHERR. LUISE UND TONI STUMPF
AM WEINBERG 27
52511 GEILENKIRCHEN

BAUVORHABEN. NEUBAU VON 2 ZWEIFAMILIENHÄUSER MIT GARAGEN
HÜNSHOVENER GRACHT 41+43
52511 GEILENKIRCHEN

EBENE. ANSICHT RECHTS 41 + ANSICHT LINKS 43

PROJEKT. **BA 06_14.796**

BAUHERR.

BEVOLLMÄCHTIGTER.

ENTWURFSVERFASER.

STUDIO • NORBERT MAKAROWSKI • TICHELENER WEG 2 • 52511 GEILENKIRCHEN
FON 02451 9153947 FAX 02451 9153948 @MAIL NORBERT.MAKAROWSKI@T-ONLINE.DE