


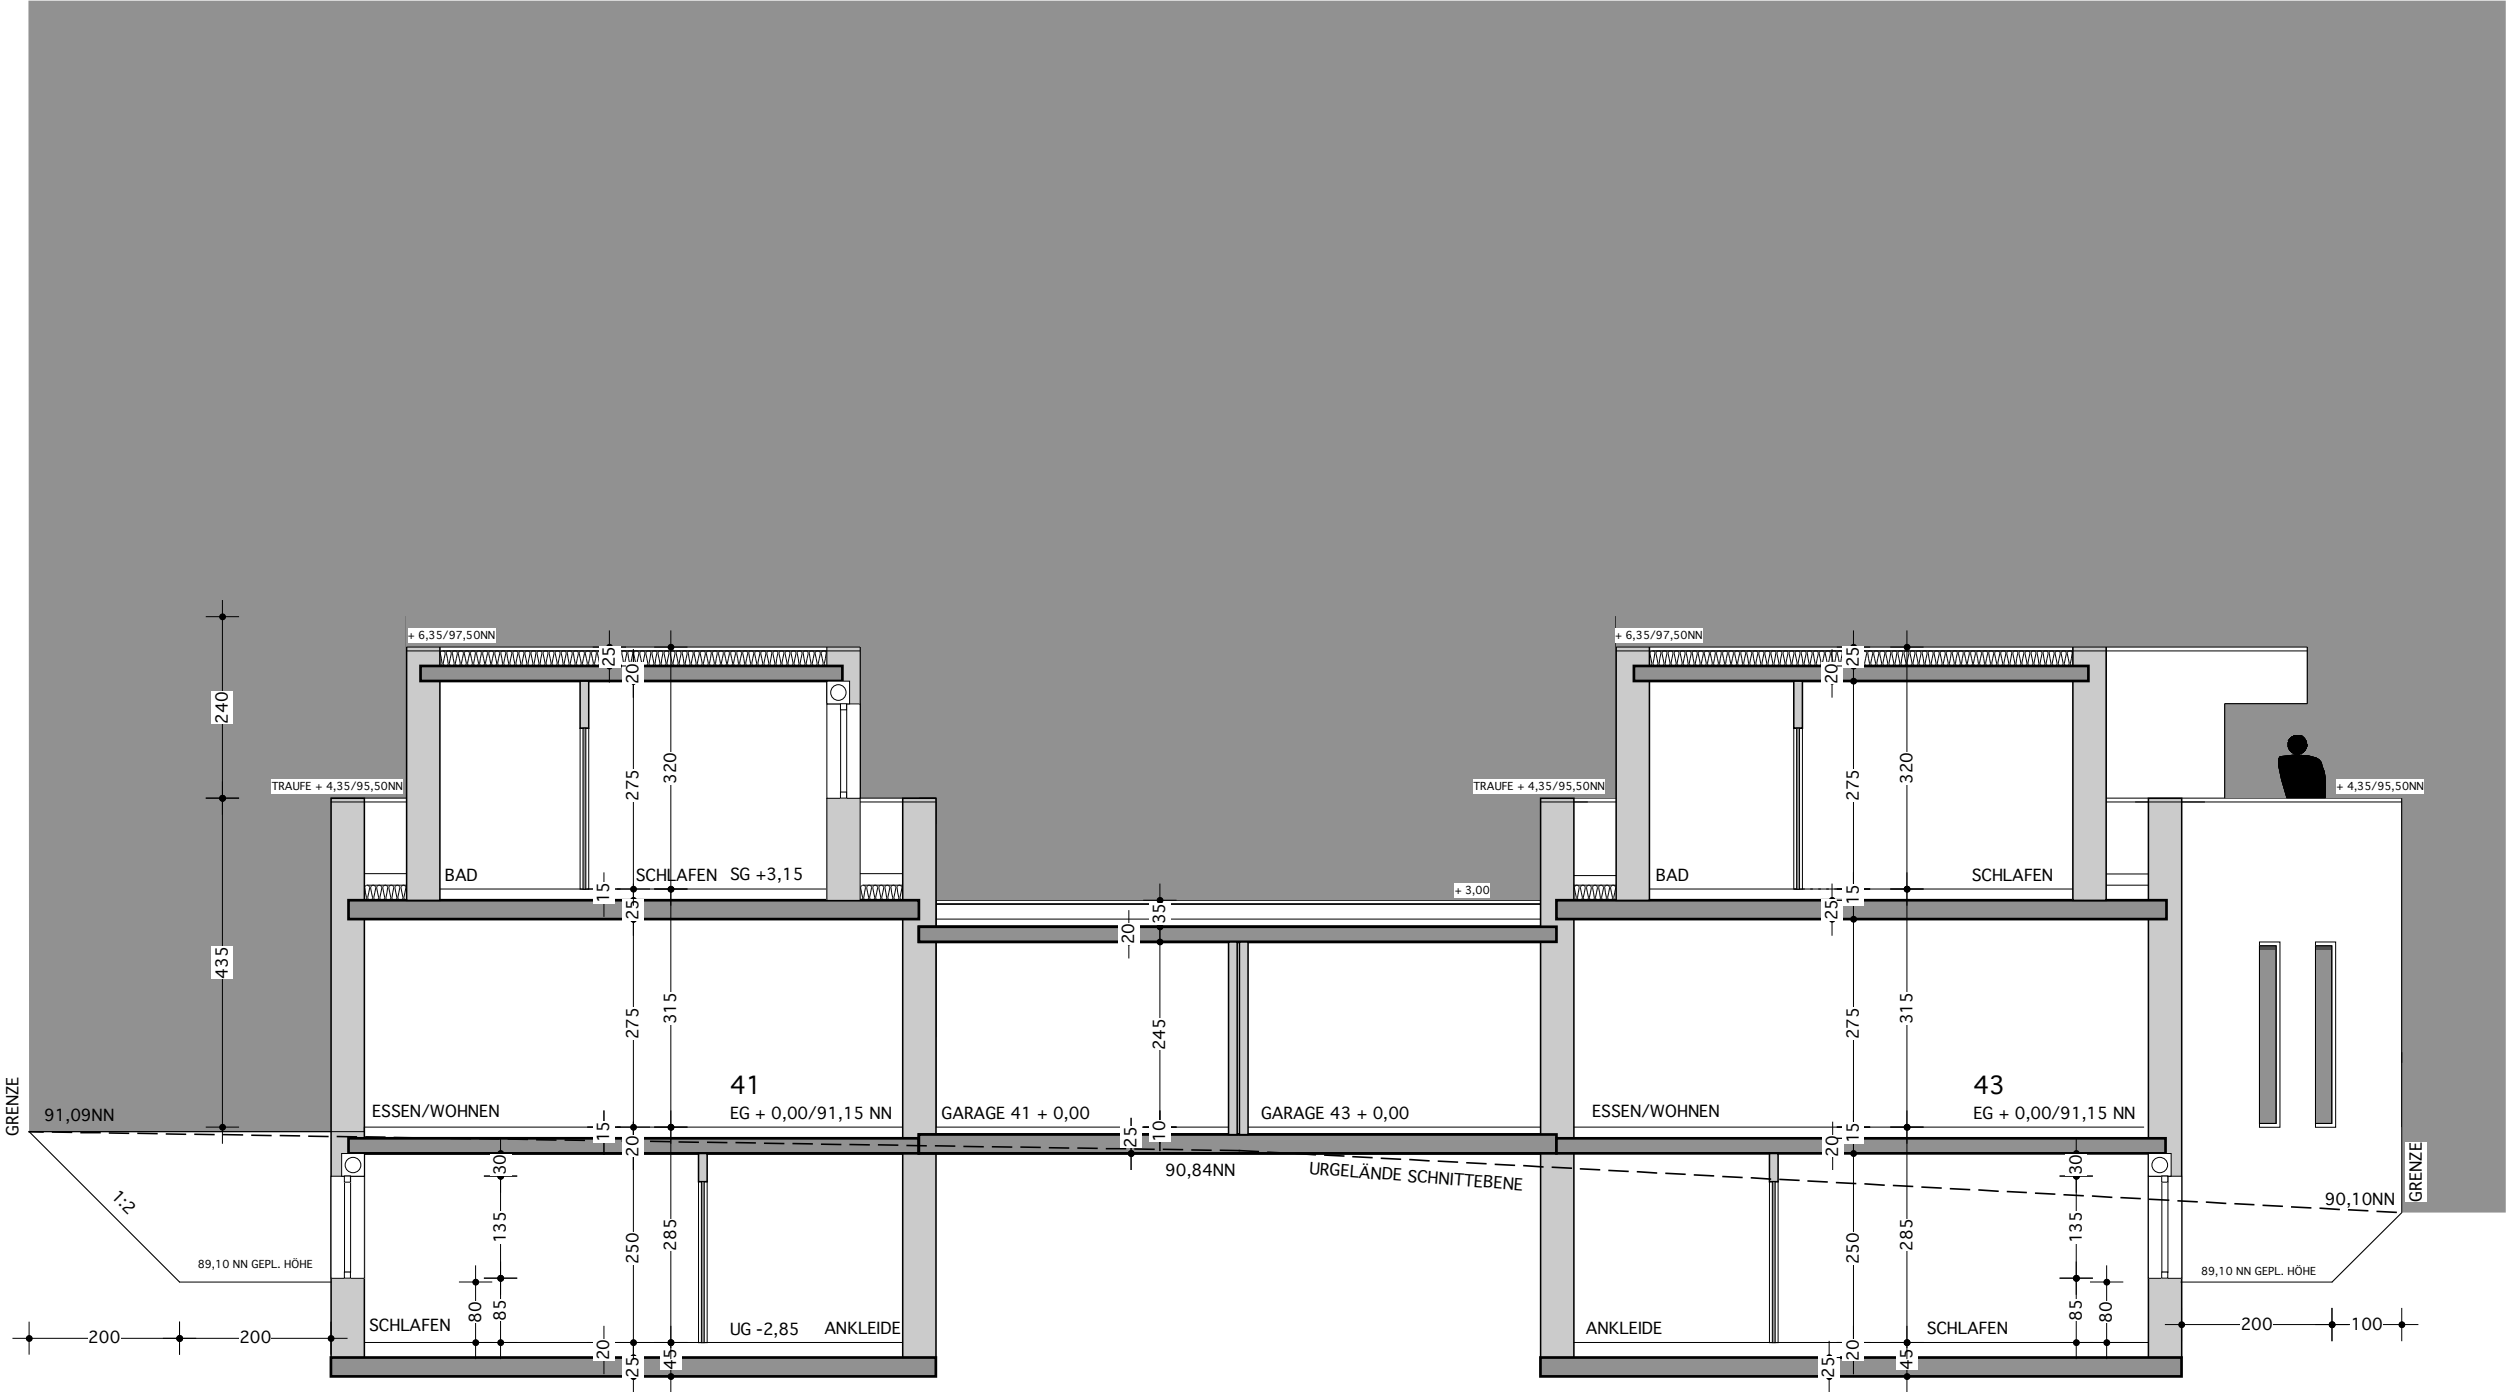

SCHNITT A-A

STUDIO MAKAROWSKI

BAUANTRAG.	1/100	16. OKTOBER 2015
BAUHERR.	LUISE UND TONI STUMPF AM WEINBERG 27 52511 GEILENKIRCHEN	
BAUVORHABEN.	NEUBAU VON 2 ZWEIFAMILIENHÄUSER MIT GARAGEN HÜNSHOVENER GRACHT 41+43 52511 GEILENKIRCHEN	
EBENE.	SCHNITT A-A	
PROJEKT.	BA 03_14.796	

BAUHERR.

BEVOLLMÄCHTIGTER.

ENTWURFSVERFASSER.