


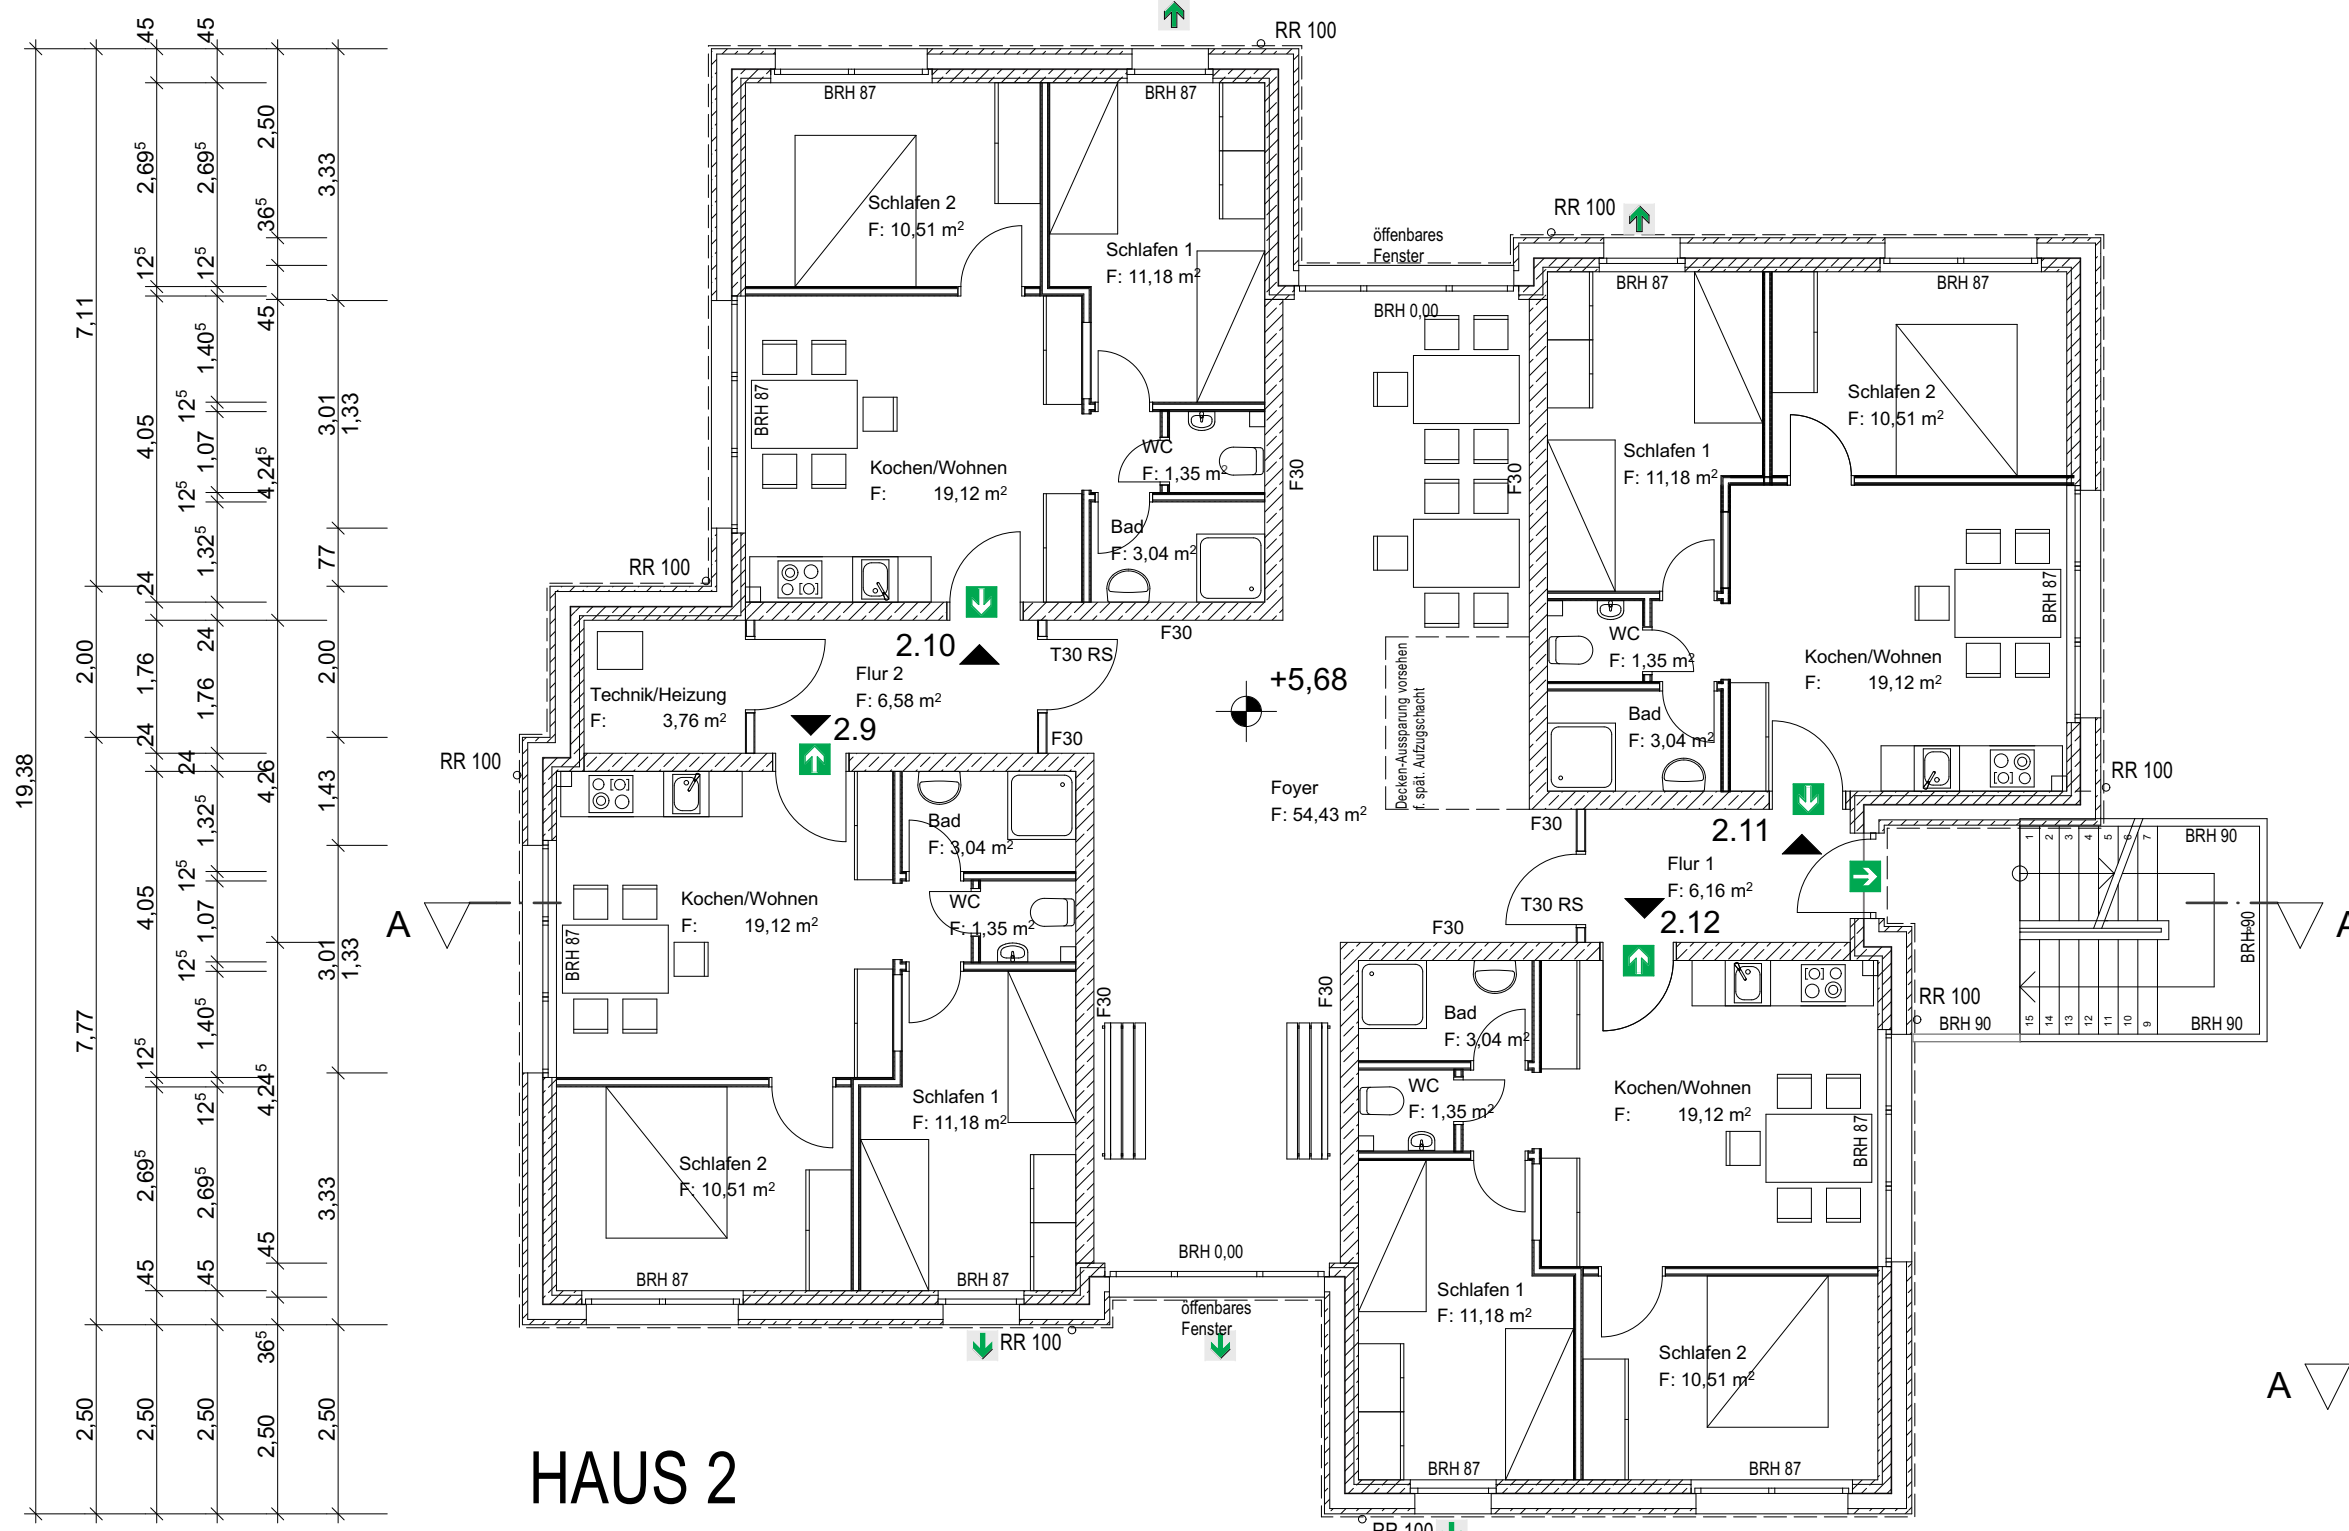
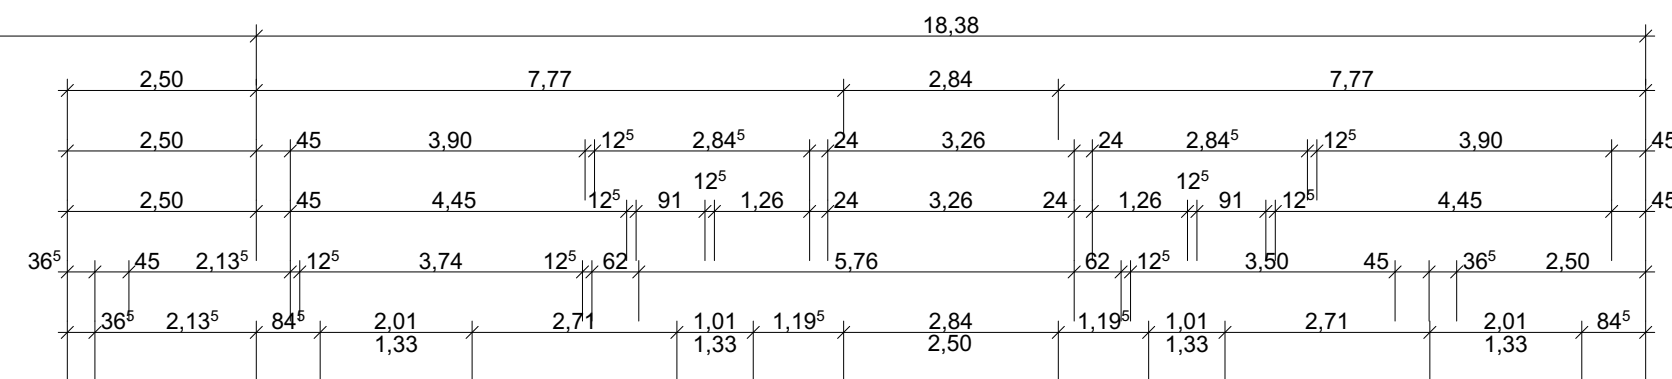


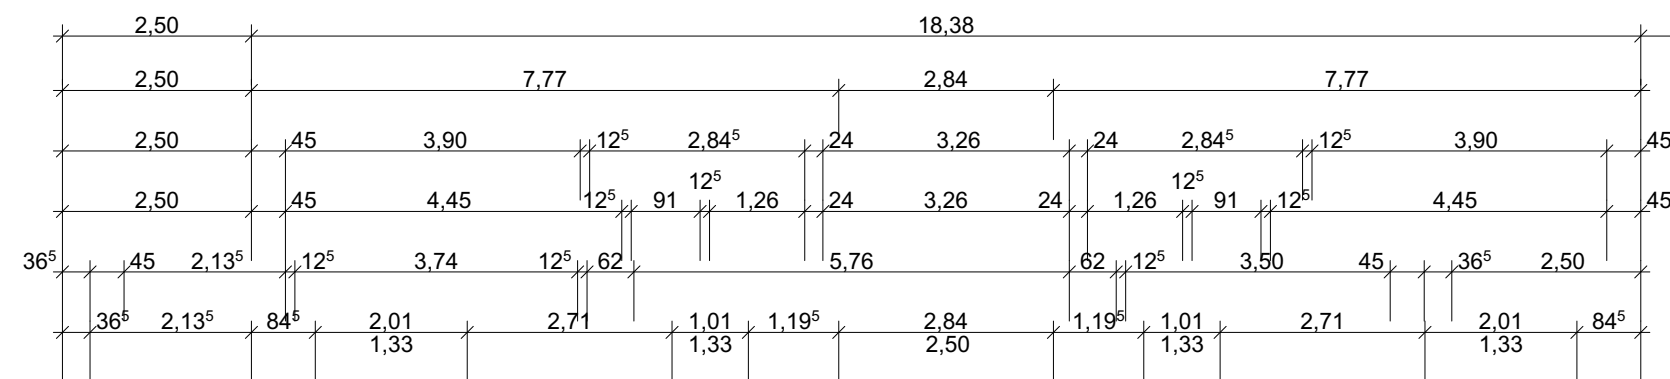

HAUS 2

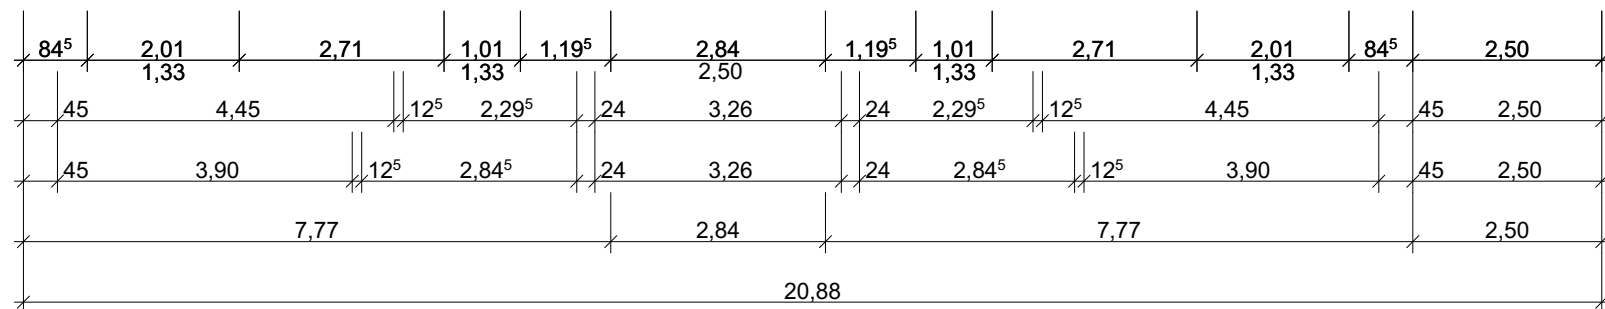

HAUS 3

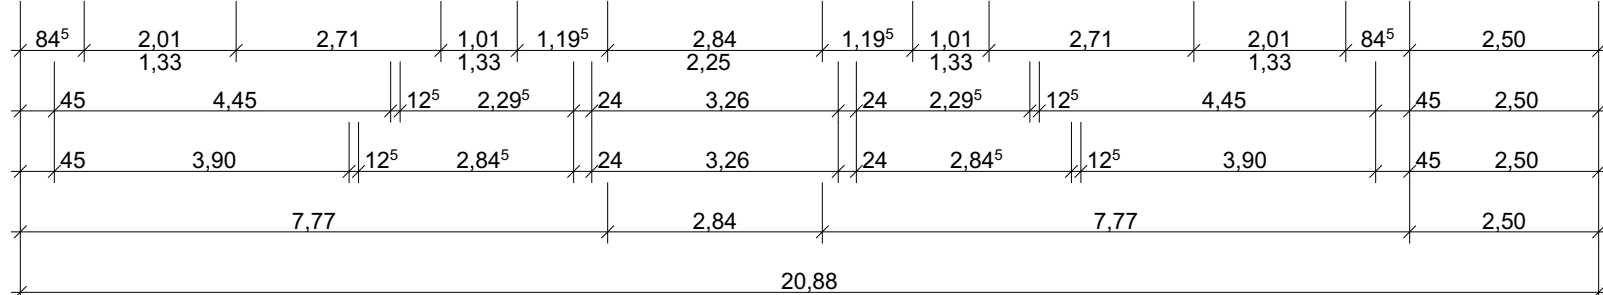

F30 Bauteil, feuerhemmend
T30 RS Tür T30, rauchdicht und selbstschließend

- 1. Rettungsweg
- 2. Rettungsweg gem. § 40 (4) BauO NRW (lichte Durchgangsbreite 90 cm)

2.OBERGESCHOSS



BL 4

OBJEKT:

Neubau von Wohnungen
für Flüchtlinge
An der Friedensburg
52511 Gellenkirchen

BAUHERR:

Stadt Gellenkirchen, Markt 9
52511 Gellenkirchen

2.OBERGESCHOSS Haus 2 und Haus 3 1:100

Flandernstr. 4, 52511 Gellenkirchen,
Tel.: 02451-409 25 72, Fax: 02451-409 25 73,
E-Mail: info@architekt-stefelmanns.de
Internet: www.architekt-stefelmanns.de

ARCHITEKTURBÜRO
STEFELMANN