



ANSICHT NORD - WEST

Nebengebäude Richtung Straße "An der Friedensburg"

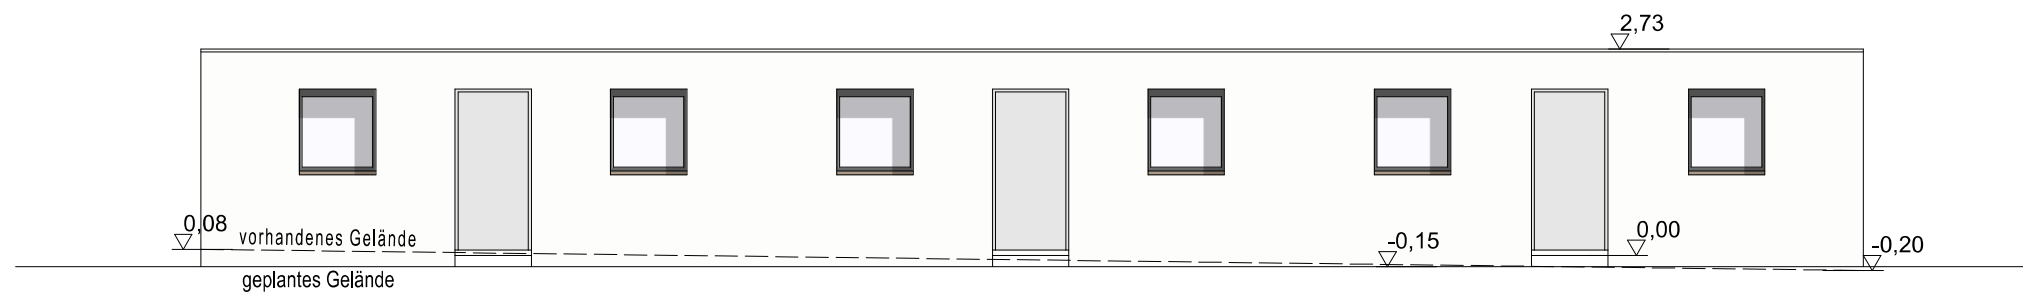

ANSICHT SÜD - OST

Nebengebäude Richtung Bahngleis

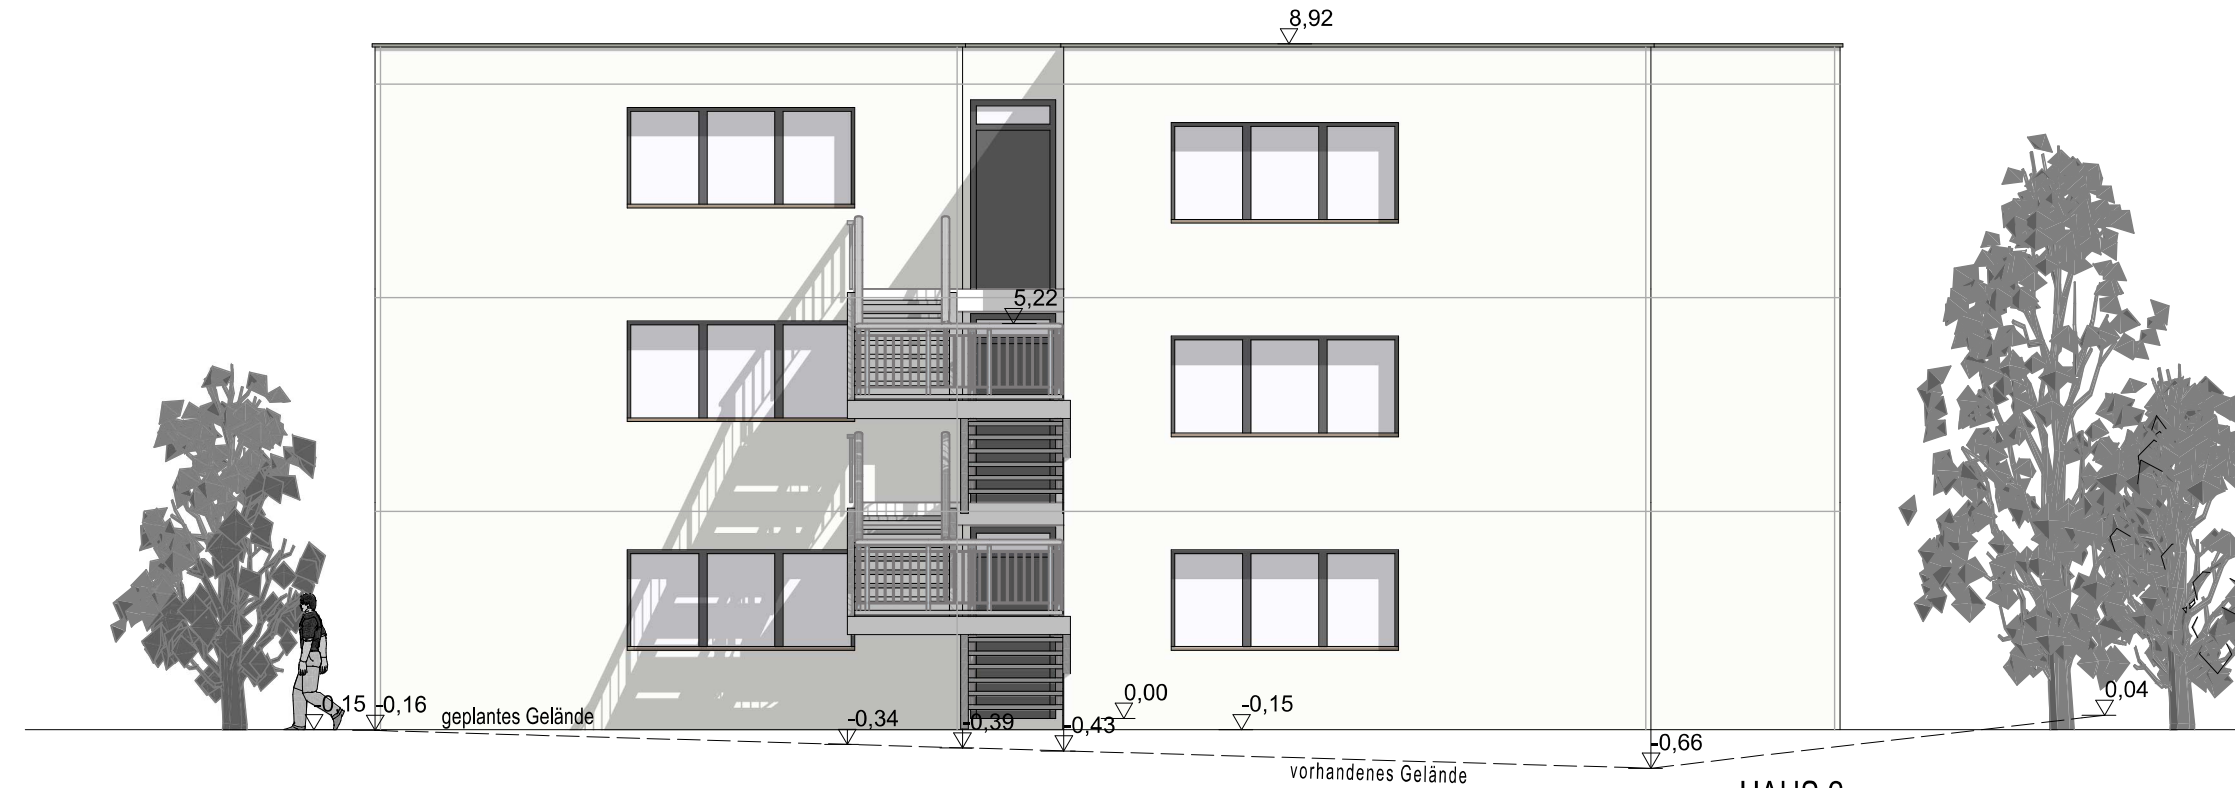



ANSICHT SÜD - WEST

HAUS 2




ANSICHT NORD - OST

HAUS 3

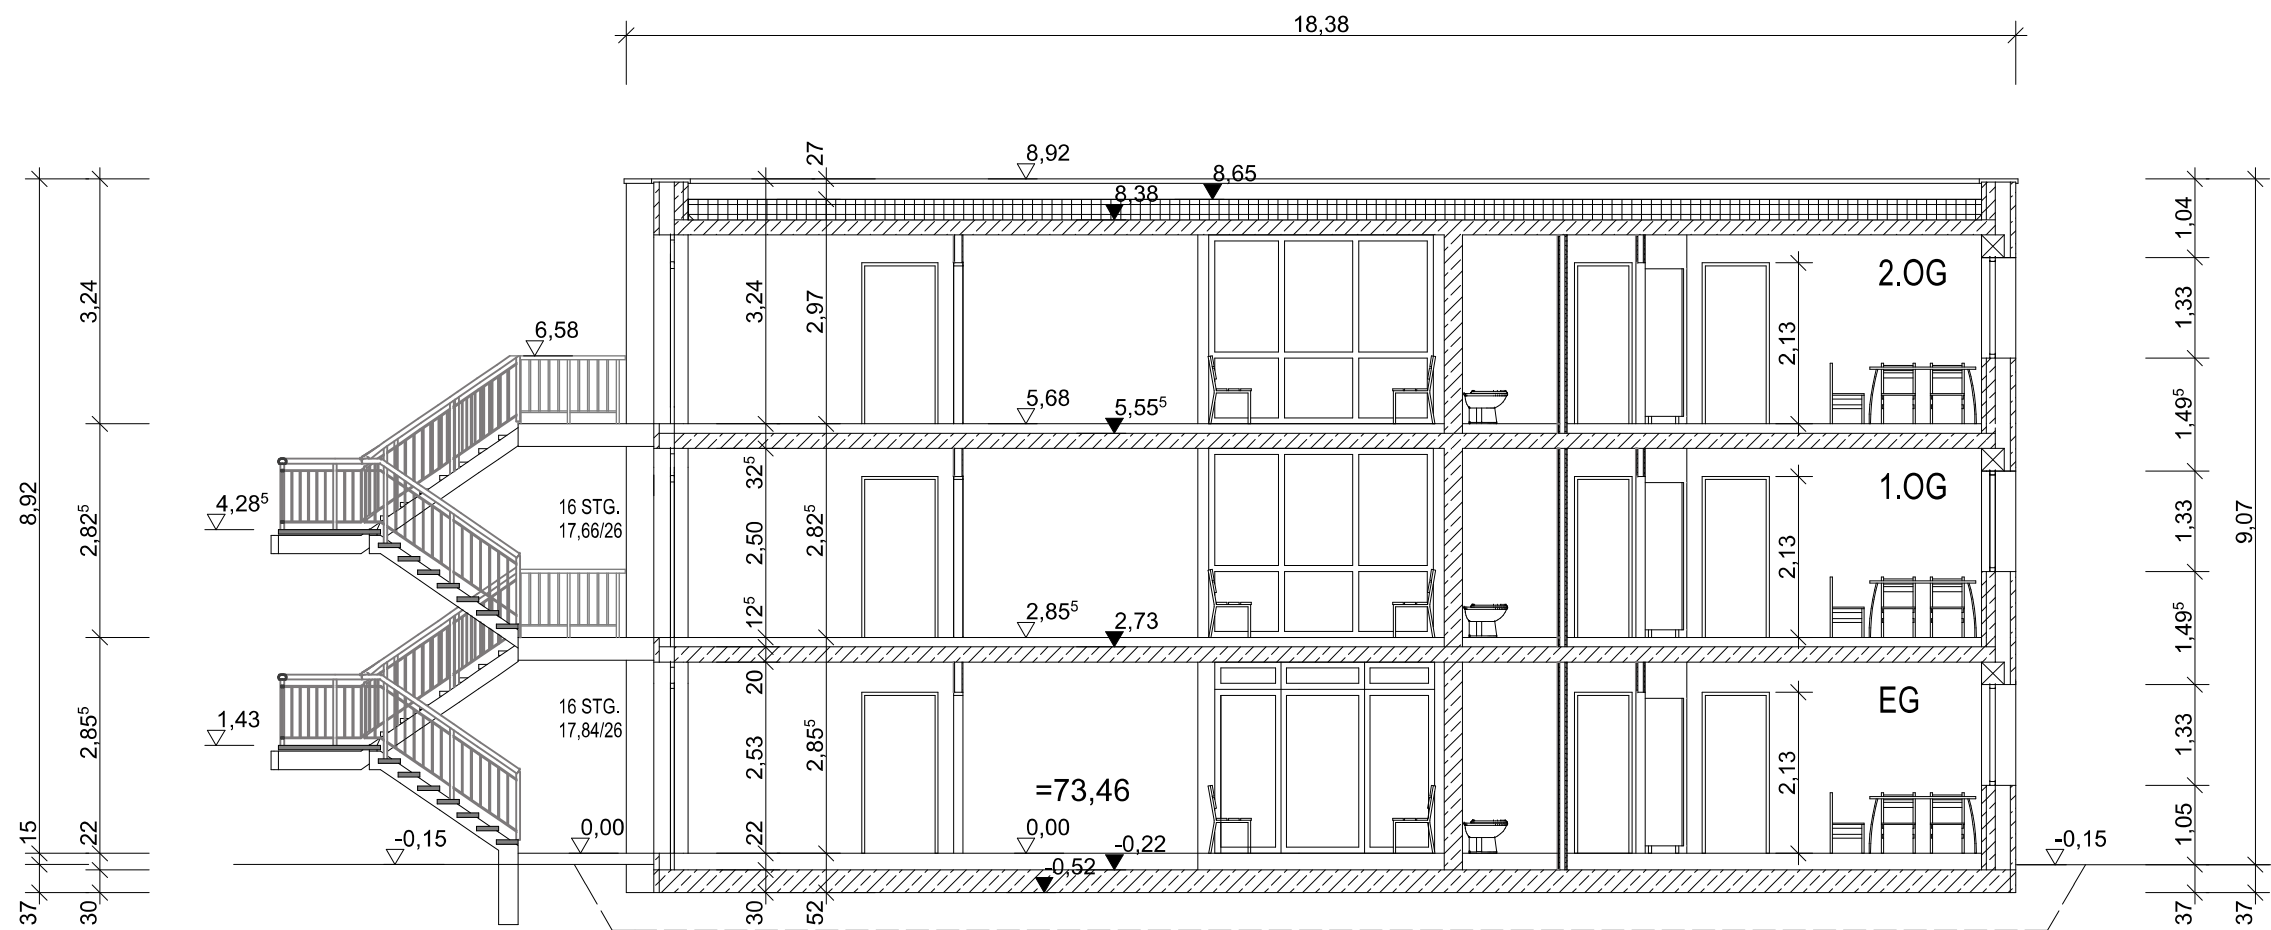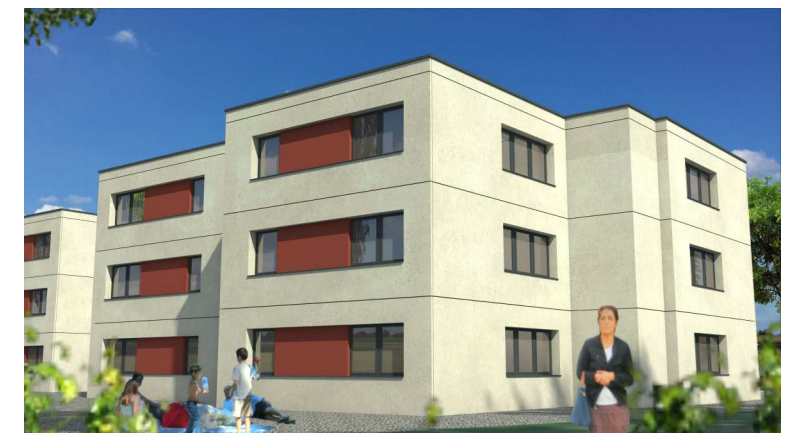

SCHNITT A-A

HAUS 2 und 3

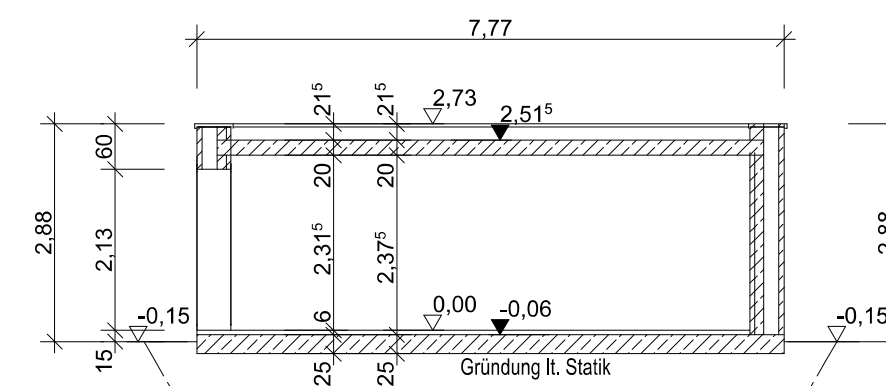

SCHNITT B-B

Nebengebäude

BL 5

OBJEKT:

Neubau von Wohnungen
für Flüchtlinge
An der Friedensburg
52511 Gellenkirchen

BAUHERR:

Stadt Gellenkirchen, Markt 9
52511 Gellenkirchen

ANSICHTEN Süd West - Nord Ost und Nebengebäude
SCHNITT A-A und SCHNITT B-B
1:100

Flandernstr. 4, 52511 Gellenkirchen,
Tel.: 02451-409 25 72, Fax: 02451-409 25 73,
E-Mail: info@architekt-stefelmanns.de
Internet: www.architekt-stefelmanns.de

ARCHITEKTURBÜRO
STEFELMANN