



ANSICHT SÜD - OST
Richtung Bahngleis

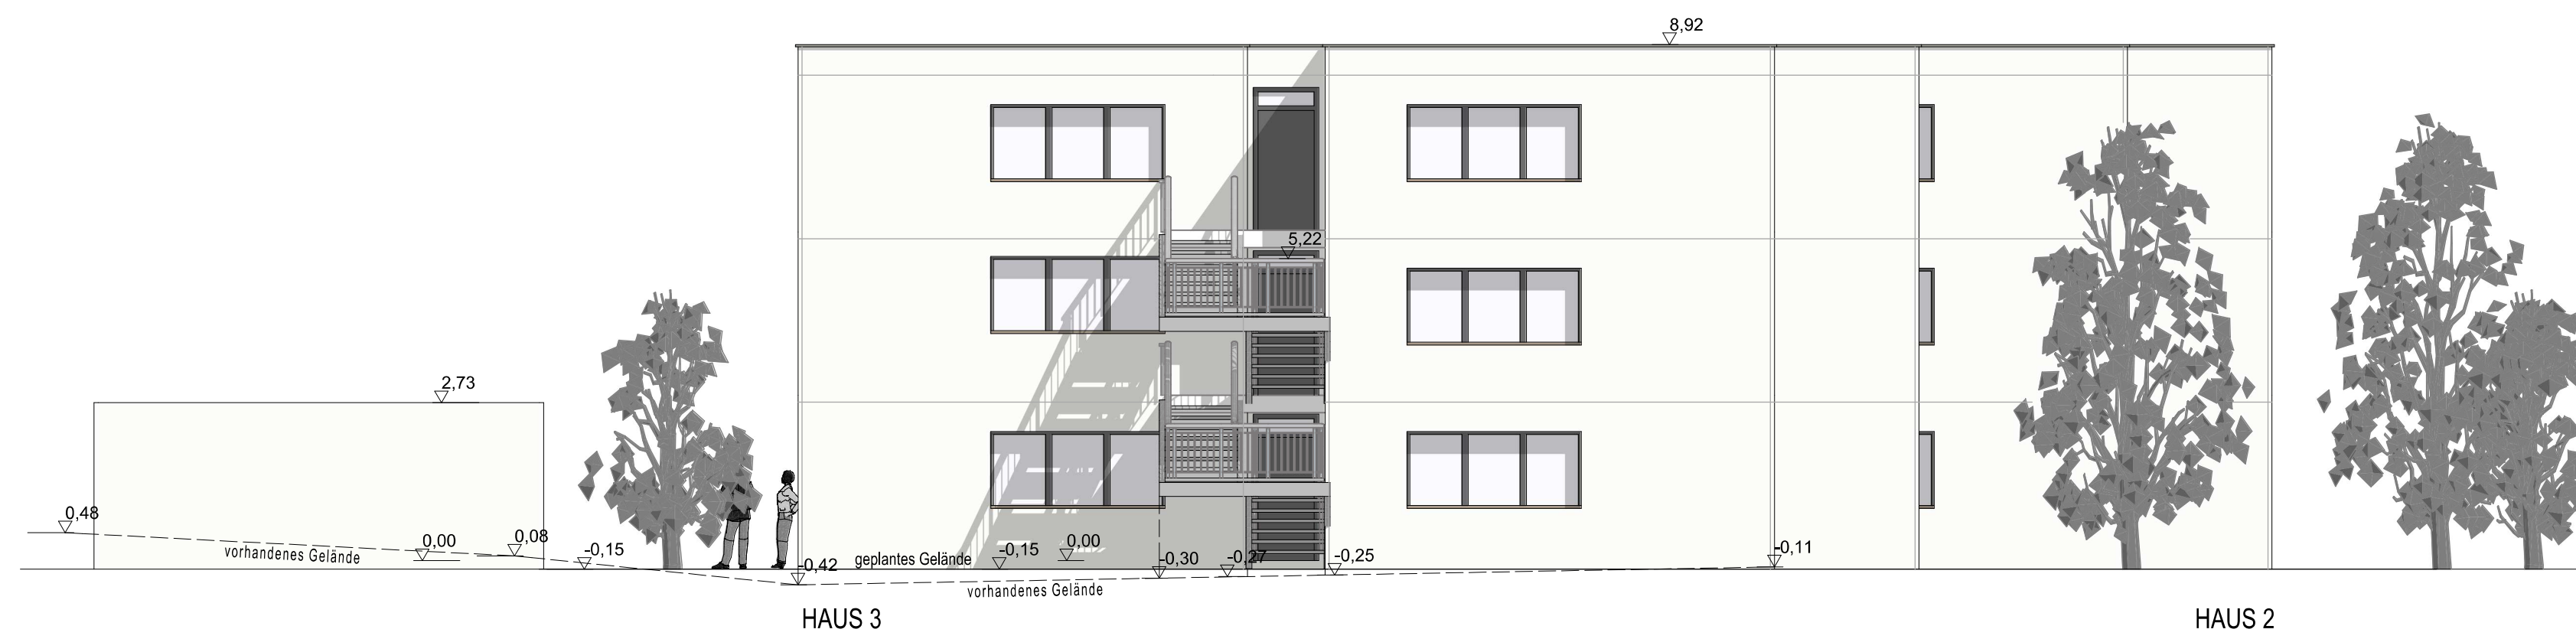

ANSICHT NORD - OST
Parkhausseite



ANSICHT SÜD - WEST

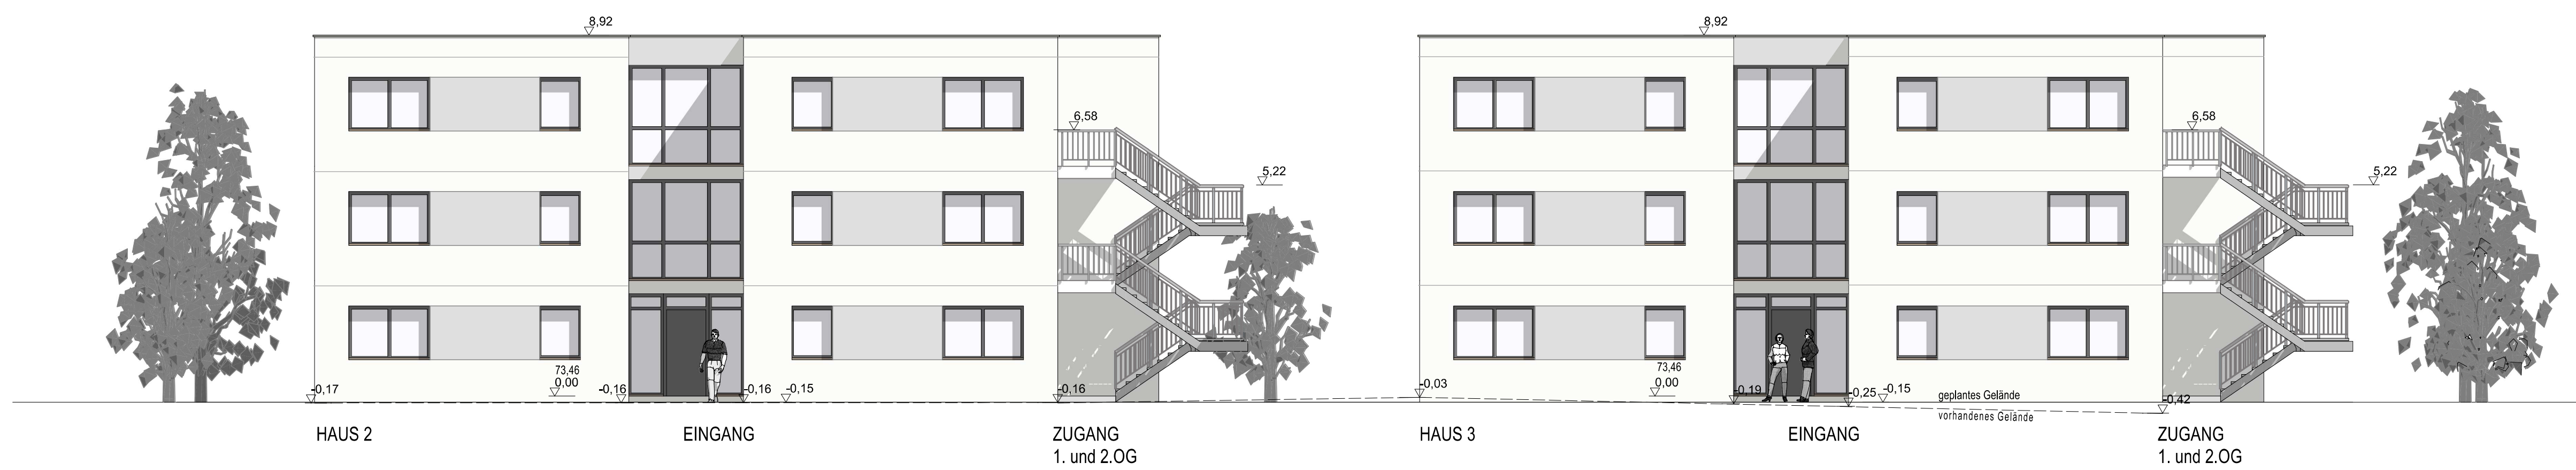

ANSICHT NORD - WEST
Richtung Straße "An der Friedensburg"



BL. 6

OBJEKT:
Neubau von Wohnungen
für Flüchtlinge
An der Friedensburg
52511 Gellenkirchen

BAUHERR:
Stadt Gellenkirchen, Markt 9
52511 Gellenkirchen

ANSICHTEN

1:100

Flandernstr. 4, 52511 Gellenkirchen,
Tel. 02451-409 35 72, Fax 02451-409 35 73,
E-Mail: info@architekt-stefelmanns.de
Internet: www.architekt-stefelmanns.de

ARCHITEKTURBÜRO
STEFELMANN

Gellenkirchen, 03.12.2015