


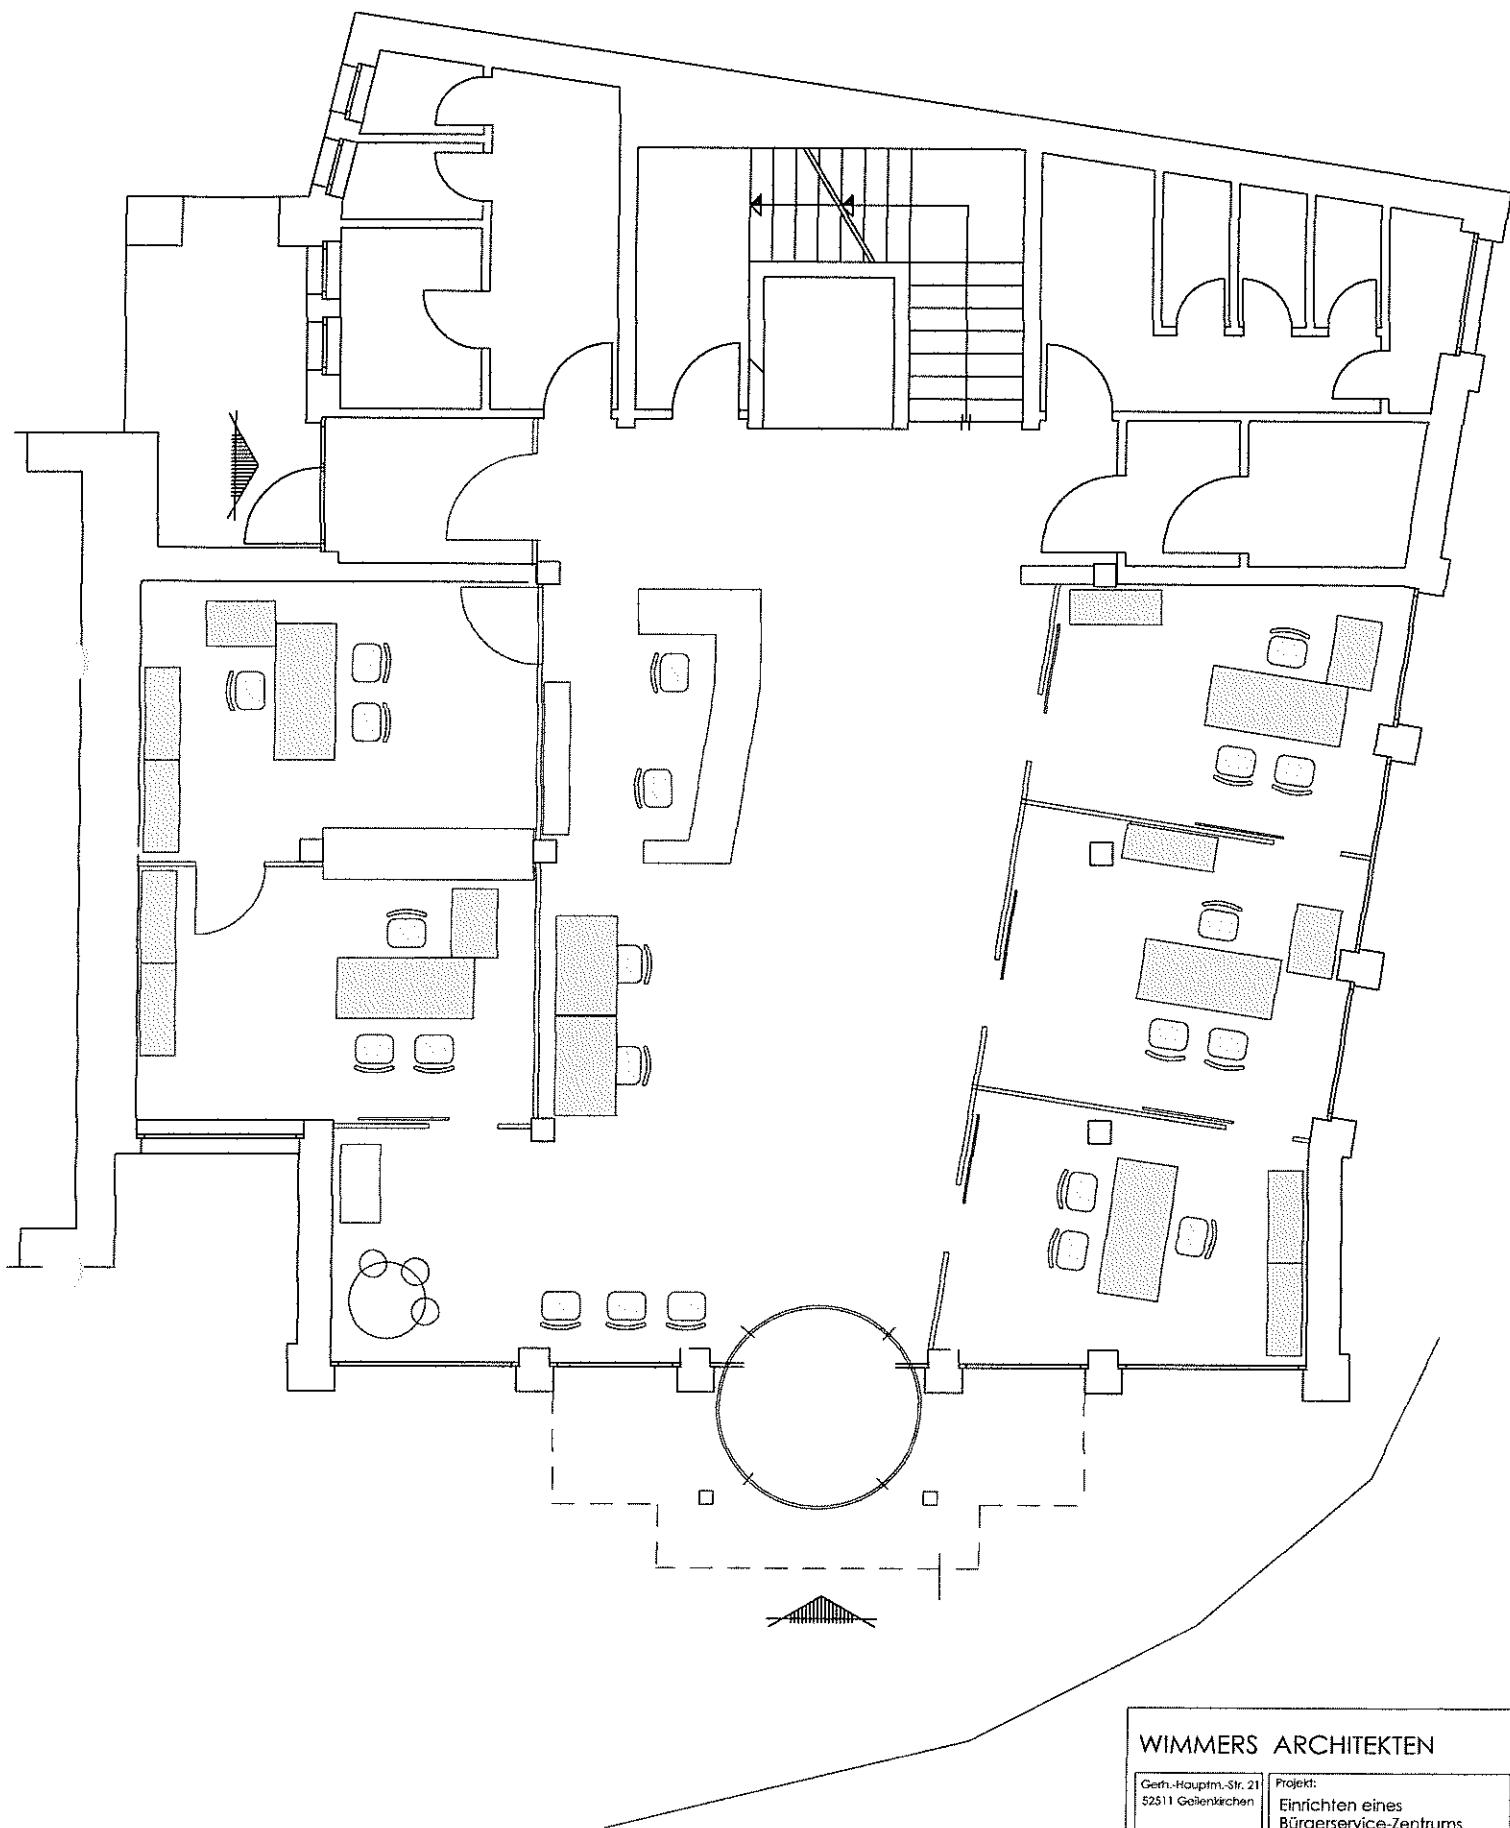

WIMMERS ARCHITEKTEN

Geth.-Hauptm.-Str. 21
 52511 Geilenkirchen
 Tel 02451 - 7011
 Fax 02451 - 7012

Projekt:
 Einrichten eines
 Bürgerservice-Zentrums
 Bauherr:
 Stadt Geilenkirchen
 Markt 9

Zeichnungs-Freigabe:

ENTWURFSPLANUNG
 ERDGESCHOSS

Datum / Unterschrift

04.05.2010 1 : 100

3x185C_Bauarchitecte_UGa