


Planstraße B

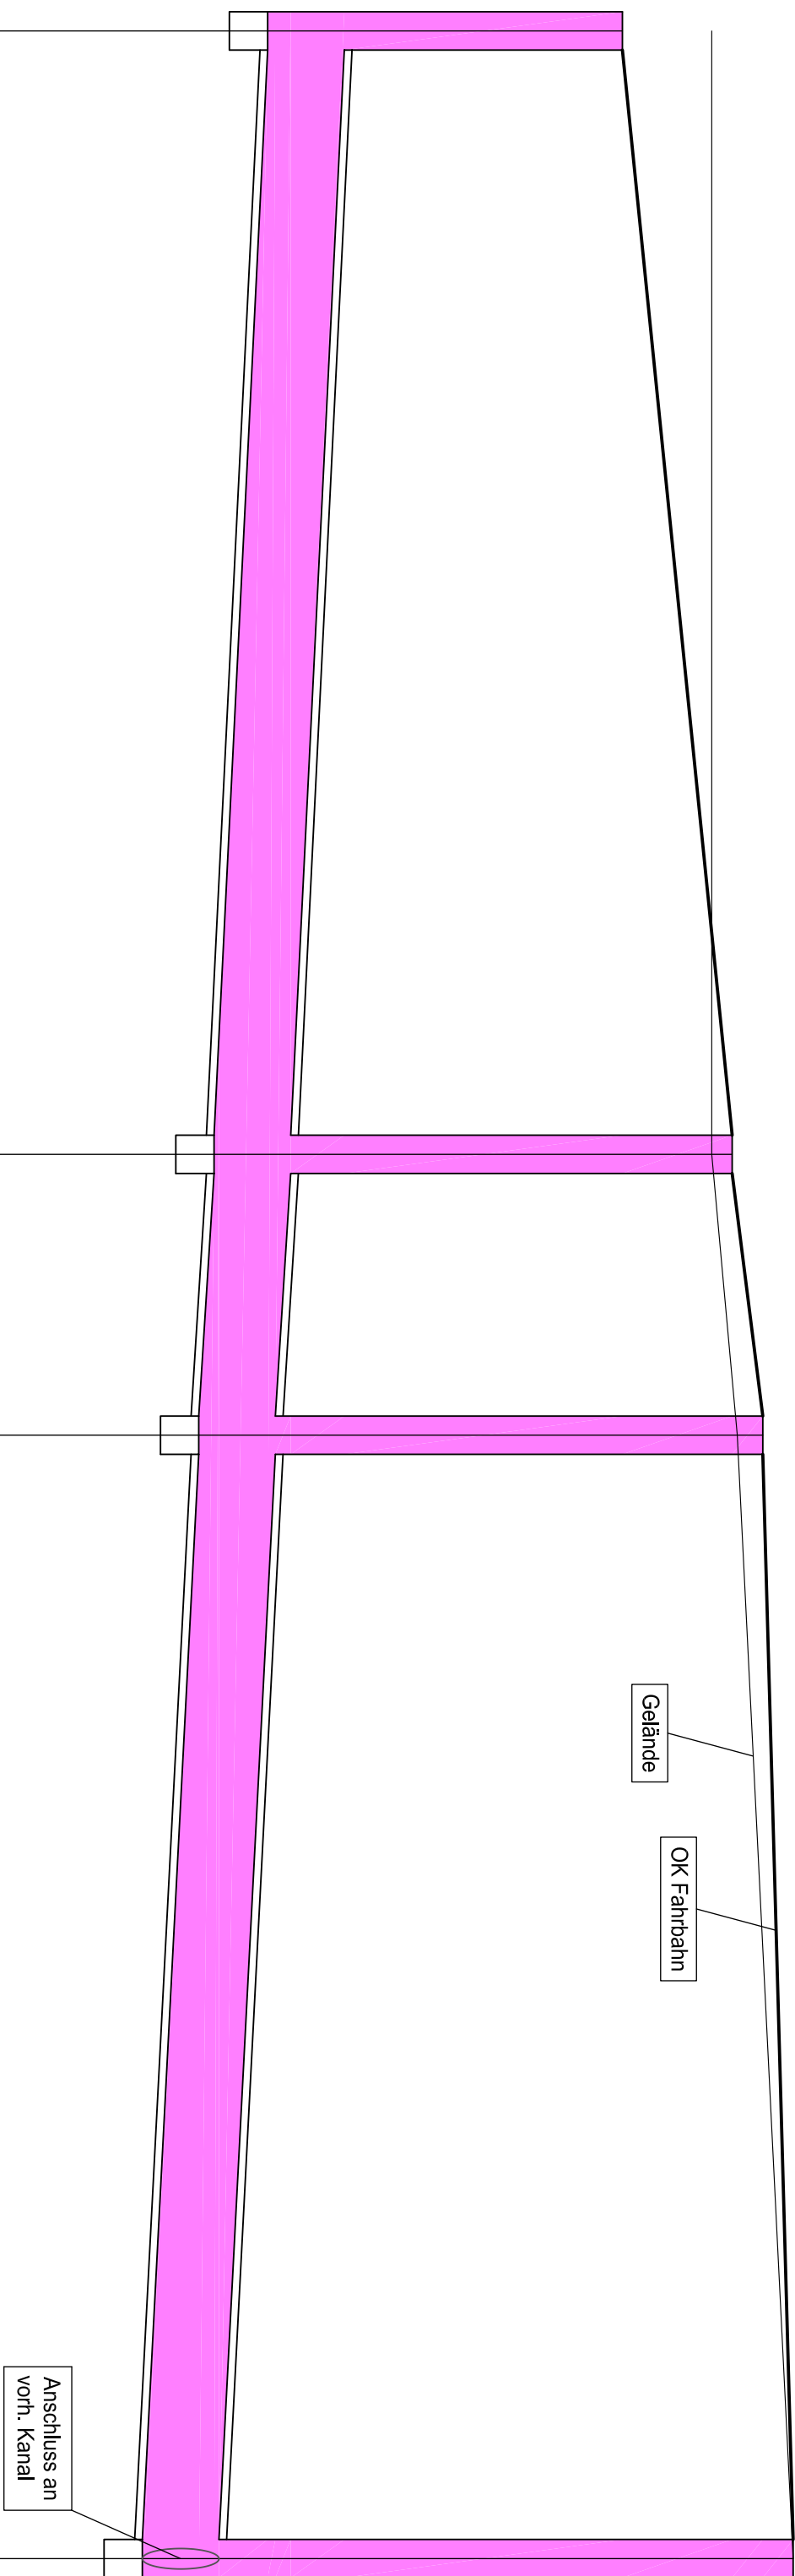

78.50 m ü. NHN

Schacht-Nr	M 7	M 6	M 5	M 4
Straßenname	Planstraße B			
Haltingslänge	44.00	11.00		44.00
Querschnitt	300	300		300
Profilart	Kreis			
Material	B - KF - GM			
Schachthöhe	1.39	2.03	2.21	2.55
Geländehöhe mNHN	81.40	81.50	81.60	81.82
OK Deckel mNHN	81.15	81.58	81.70	81.82
Sohlhöhe mNHN	79.76	79.55	79.49	79.27
Sohlgefälle	5‰	5‰		5‰
Stationierung	0.00	44.00	55.00	99.00

M 7

M 6

M 5

M 4

Auftraggeber:

Franz Davids
Sand- und Kiesgruben GmbH + Co. KG

Auftragsteller:

Dipl.-Ing. Alwin Gietemann
Ingenieurbüro für Abwasser- und Verkehrswesen

An Forsthaus 32 - 52511 Geilenkirchen
Tel. 02451-72424 Fax 02451-72423
E-Mail: Gietemann @ T-Online.de

Projekt:

Erschließung Bbauungsplan Nr. 109
"Ehemaliges Molkereigelände"
in Geilenkirchen

Beschreibung:

Anlage:

Blatt Nr.:

2

Ausführungsplanung

Kanallängsschnitt
Mischwasser
Planstraße B

Maßstab: 1 : 250 / 25

Baujahr:

Datum	bearbeitet	gezeichnet	geprüft	Vermerk
Dezember 2015	Gietemann	Plum	Gietemann	

Grundplan hergestellt:

Ergänzungen:

Aufnahme:

Feldvergrößerung:

Kalender:

EDV-Codierung: E65 - HM - 02A

Format: 740 x 297