


Modernisierung und Instandsetzung der Mehrzweckhalle in Geilenkirchen - Lindern

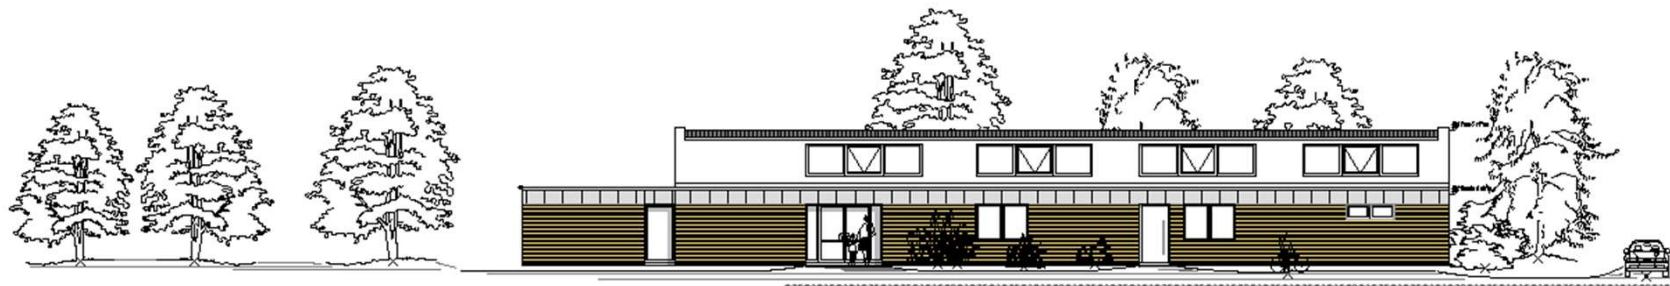



Lindern, Birkenweg
Gemarkung Lindern, Flur , Nr. 304,305

Bauherr:	Stadt Geilenkirchen
----------	---------------------

Mark: 9
K2511 Collection: 1000

62511 Gelsenkirchen	

WILHELM - WIRTZ

— ARCHITEK.
Am Trüper Wäldchen 32

02011 Goldenkürzer


--	--

100

Erdgeschoss

Ergeschlossen

100

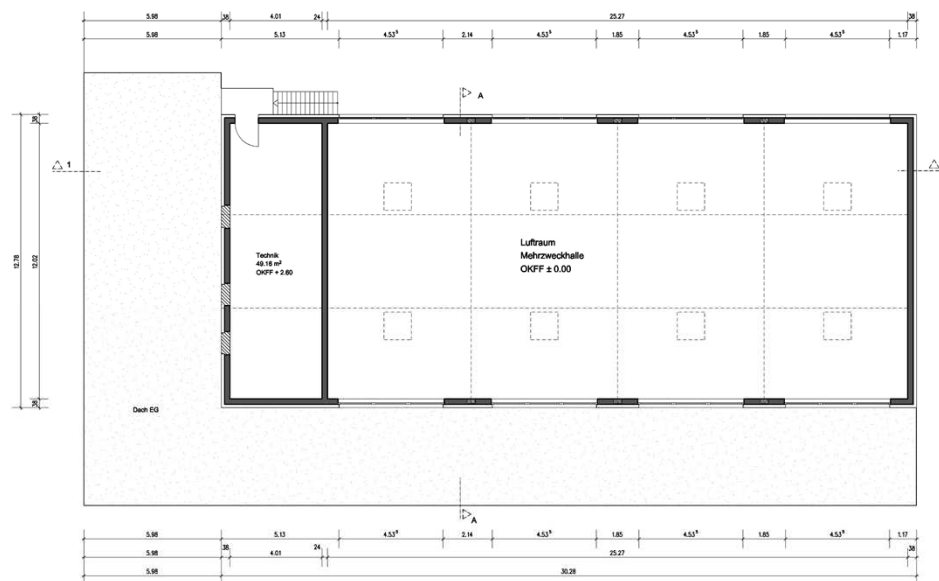

Sanierung der Mehrzweckhalle Lindern Lindern, Birkenweg Gemarkung Lindern, Flur , Nr. 304,305

Bauherr: Stadt Gellenkirchen

Markt 9
52511 Gellenkirchen

Unterschrift

Datum

Architekt:

WILHELM - WERTZ
ARCHITECT
Am Trüper Wäldchen 32
52511 Gellenkirchen

Tel. 02451 952770
ww@wilhelm-wertz.de

Unterschrift

Datum

Obergeschoss

Maßstab: 1:100

Geschlecht: Sengstake


Status: Entwurfsplanung

Datum: 09.08.2016


Index:




Nordansicht

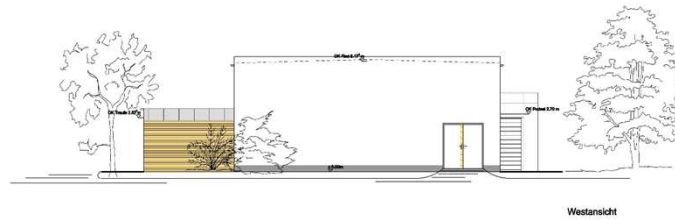


Westansicht

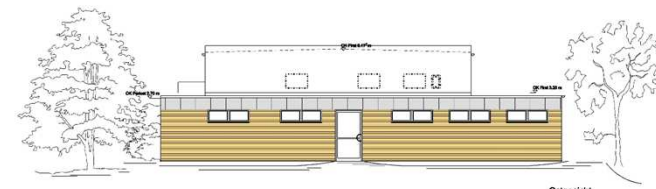


Ostansicht

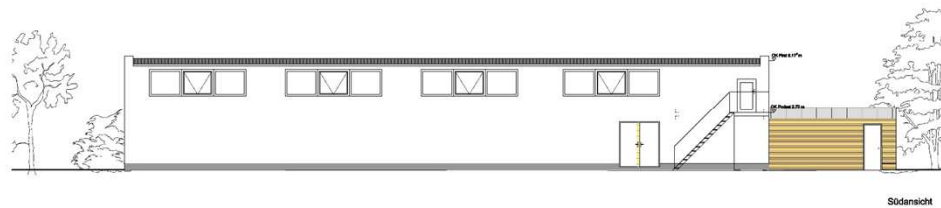

Südansicht

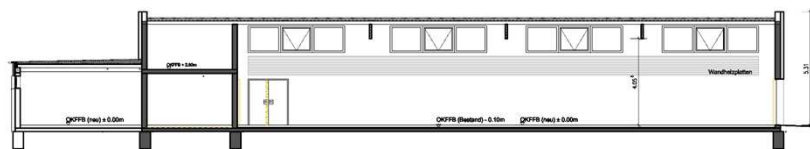

Schnitt 1-1

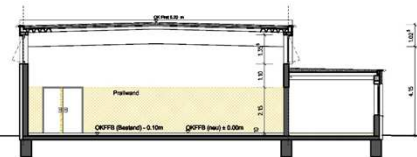

Schnitt A-A

Sanierung der Mehrzweckhalle Linder Linder, Birkenweg Gemarkung Linder, Flur , Nr. 304,305

Bauherr:	Stadt Geilenkirchen	Unterschrift:	
Mandant:	52111 Geilenkirchen	Datum:	
Architekt:	WILHELM - WIRTZ ARCHITECT Am Tivoli-Wiesen 10 52111 Geilenkirchen Tel. 02461 952770 info@wilhelm-wirtz.de	Unterschrift:	
		Datum:	
Maßstab:	1:100	Geschichte:	Sengstacke
Status:	Entwurf	Datum:	09.08.2016
Index:			

Ansichten, Schnitte

Kostenübersicht

KG 300 Bauwerk Baukonstruktion				möglicher Anteil Eigenleistung	Einsparmöglichkeiten	
		Kosten	543.500			
1	Abbruch-Demontage		25.000	12.000		
2	Gerüst		8.500			
3	Rohbau		99.000			
3.1	Bestand	23.000				
3.2	Anbau	76.000				
4	Zimmer u. Dacharbeiten		109.000			
4.1	Halle	47.000				
4.2	Anbauten	48.000				
4.3	Lichtkuppel RWA	14.000				
5	WDVS		68.000			
5.1	WDVS Mineralischer Oberputz	44.000				
5.2	WDVS Klinkerriemchen	24.000			8.000	mineralischer Putz
6	Fenster Außentüren		52.000			
6.1	Fenster	24.000				
6.2	Außentüren	28.000				
7	Innenausbau		118.000			
7.1	Putzarbeiten	20.000		14.000		
7.2	Estrich	14.000				
7.3	Fliesen	34.000		24.000		
7.4	Innentüren	14.000				
7.5	Maler u. Lackierer	24.000		17.000		
7.6	Trockenbau	12.000		9.000		
8	Sportboden-Prallwand-Sporthallentüren		64.000			
8.1	Sportboden	37.000				
8.2	Prallwand	12.000			4.000	textile Prallwand
8.3	Sporthallentüren	15.000				
KG 400 Bauwerk techn. Anlagen						
1	Elektro	71.000				
2	Heizung	92.000				
3	Lüftung	22.000				
4	Sanitär	40.000				
KG 500 Außenanlage						
1	Außenanlage		20.000	10.000		
KG 700 Baunebenkosten						
1	Architektur	92.000				
2	Statik	19.500				
3	TGA-Planung	70.000				
4	Brandschutz	4.500				
5	Bauphysik	1.500				
6	Vermesser	3.000				
7	Sachverständigenprüfung	6.000				
Summe:			985.000	86.000	12.000	