S69 - LT - 01

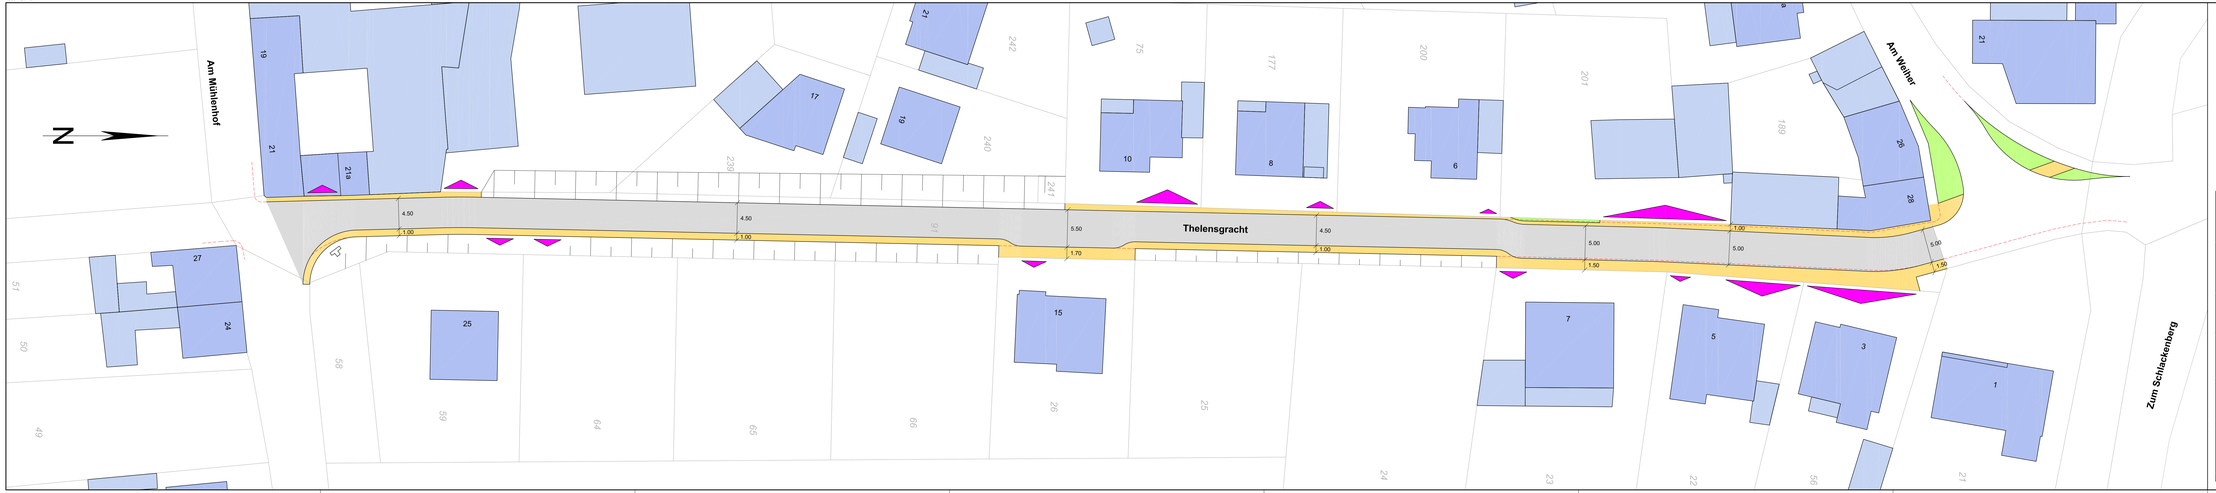

Legende

- Hauptgebäude / Nebengebäude
- Fahrbahn (Asphalt)
- Gehweg (Pflaster)
- Grünfläche
- vorh. Einfahrt
- vorh. Fahrbahnrand

Auftraggeber:

STADT GEILENKIRCHEN

Auftragnehmer:

Dipl.-Ing. Alwin Gietemann
Ingenieurbüro für Abwasser- und Verkehrswesen

Am Forsthaus 32 - 52511 Geilenkirchen
Tel. 02451-72424 Fax 02451-72423
E-Mail: Gietemann @ T-Online.de

Projekt:

Sanierung der Thelensgracht in Geilenkirchen-Beeck

Entwurfsplanung

Bauwerk:

Auftrag:

Bauherr:

Planinhalt: Lageplan

Maßstab: 1 : 250

Datum	bearbeitet	gezeichnet	geprüft	Vermerk
Juni 2017	Gietemann	Bocken	Gietemann	

Grundlage hergestellt:

Ergänzungen:

Aufnahmen:

Feldbuchgebiet:

Messung:

Dateiordnerkennung: S69 - LT - 01

Format: 1505 x 297