


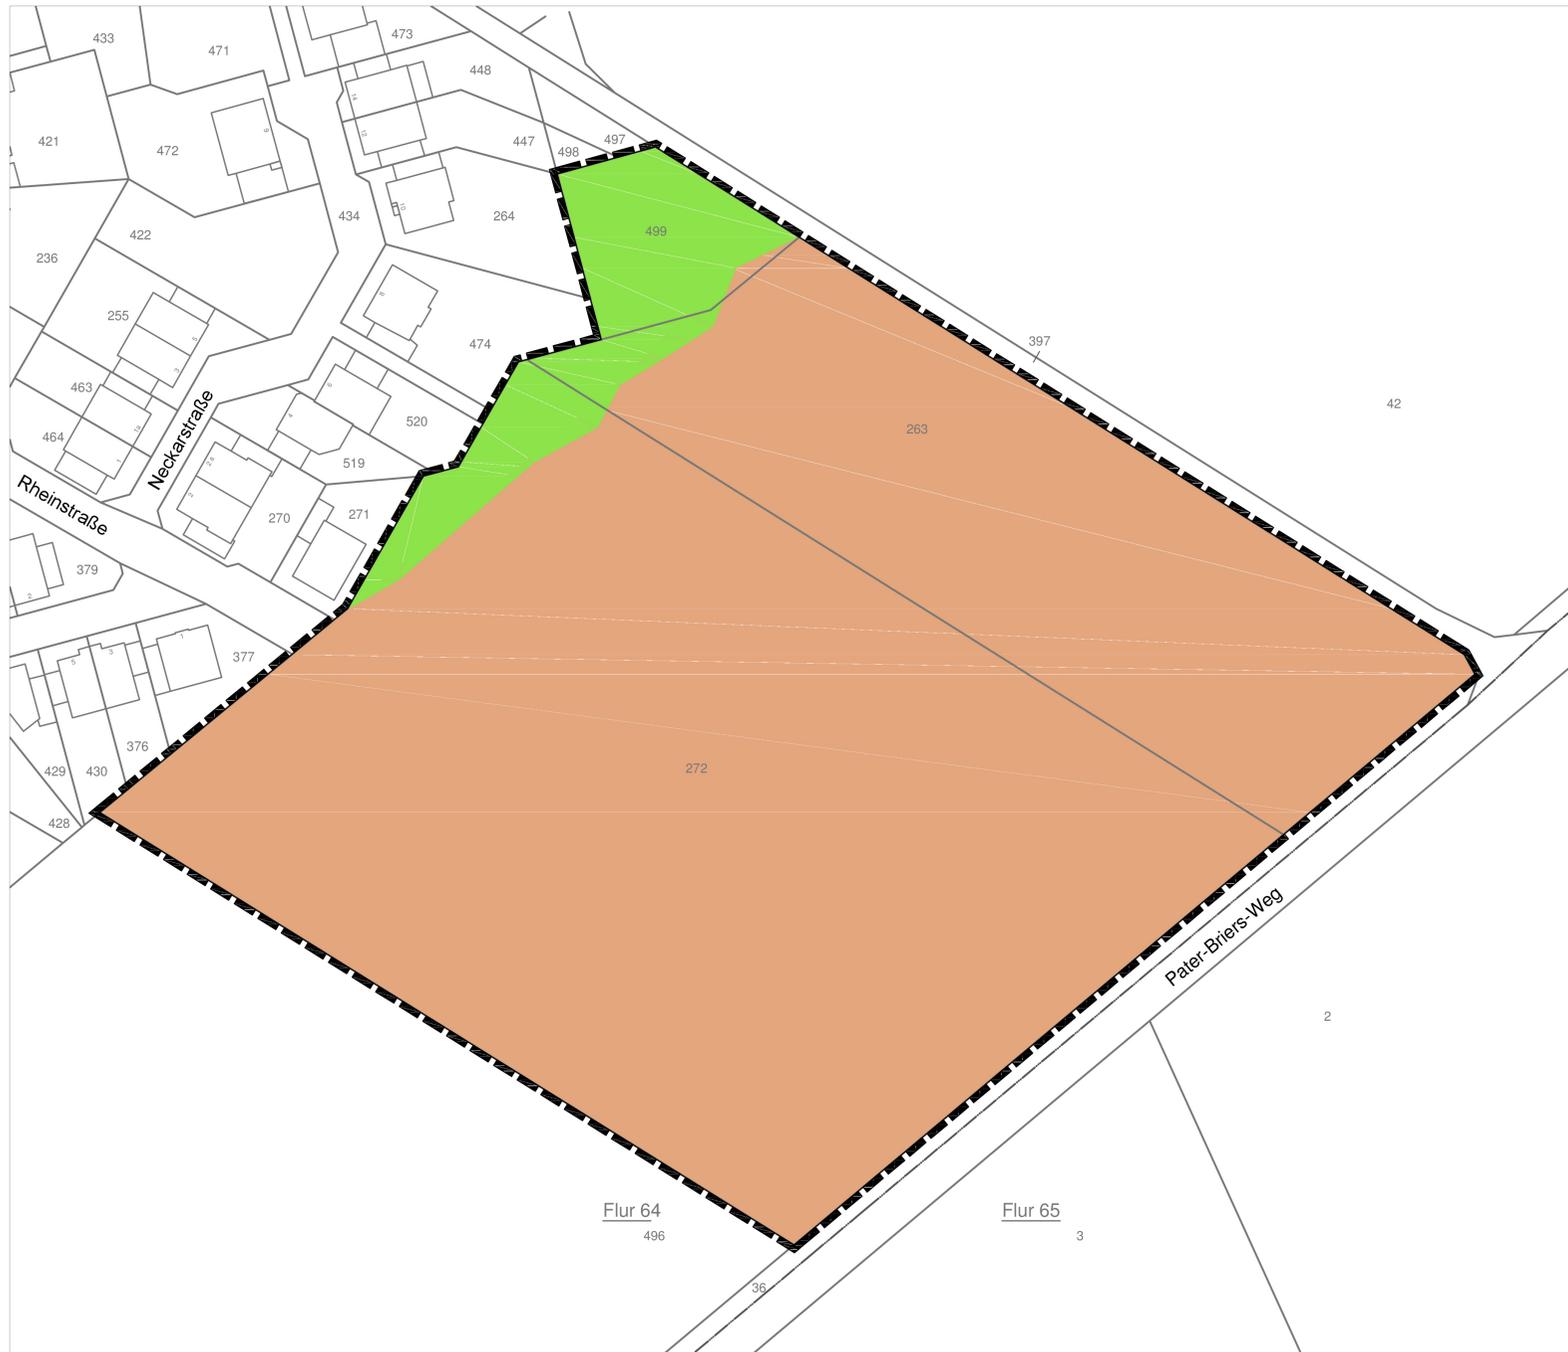

Landschaftspflegerischer Fachbeitrag zum Bebauungsplan 113, Geilenkirchen, 'Am Gut Loherhof' / Bestandsplan



Legende

--- Plangebietsgrenze

Biotoptypen

7.2 Gebüsch mit lebensraumtypischen Gehölzanteilen $\geq 50\%$

3.1 Acker, intensiv



Projekt:	Bebauungsplan 113, Geilenkirchen, 'Am Gut Loherhof'		
Plan:	Bestandsplan		
Bearbeitet:	Beuster	Projekt-Nr.: 16 / 30	Datum: 20.12.2016
Gezeichnet:	Siek	Plan 1	Maßstab: 1 : 1.000
Auftraggeber:		Entwicklungsgesellschaft Stadt Geilenkirchen GmbH Markt 9 52511 Geilenkirchen	
Auftragnehmer:	Büro für Freiraum- und Landschaftsplanung Dipl.-Ing. Guido Beuster Freier Landschaftsarchitekt In Granierath 11 41812 Bielefeld guido-beuster@t-online.de		
			Tel. 0 24 31 - 9 43 44 78 Fax 0 24 31 - 9 43 49 53 www.guido-beuster.de