




halbgeschlossene oder einseitig offene Bebauung

halbgeschlossene Bebauung

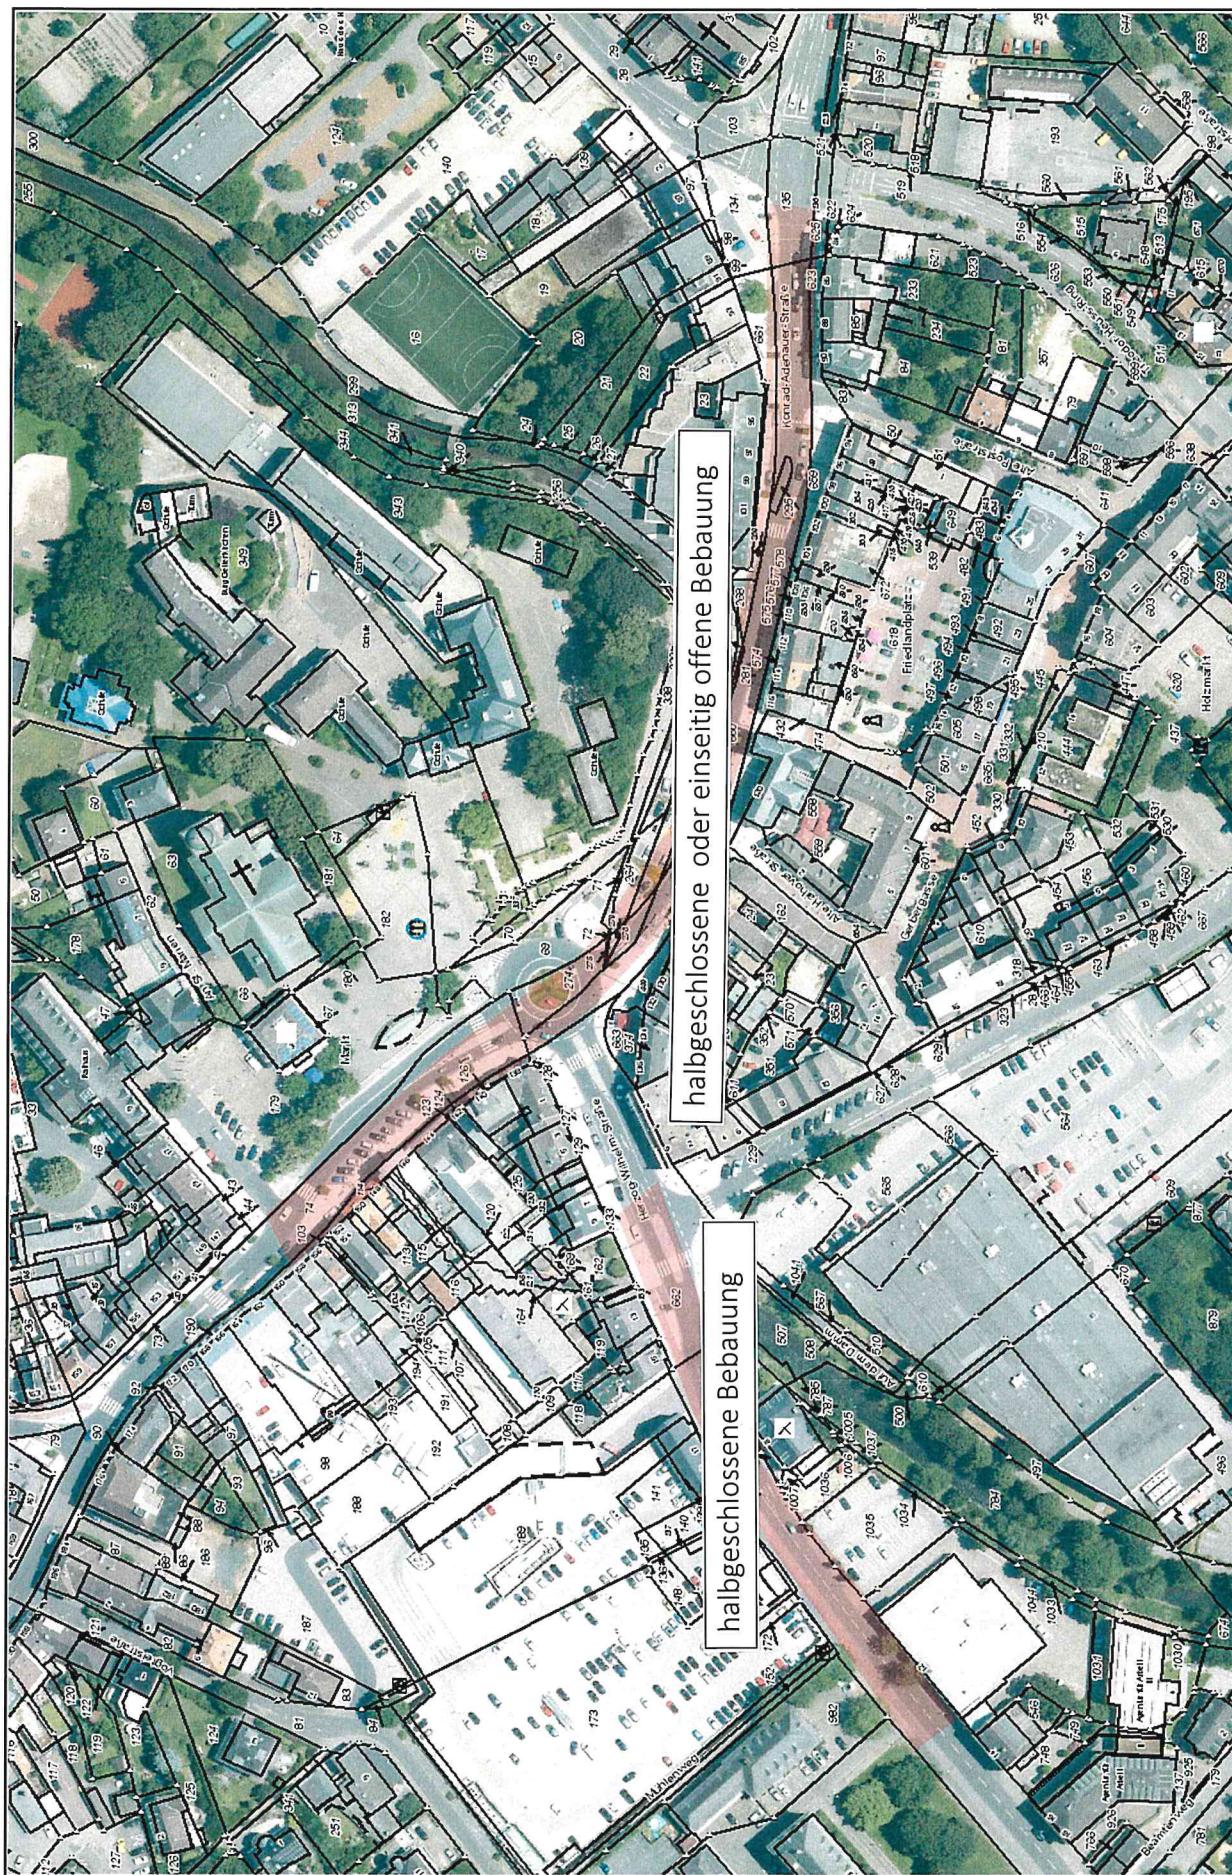

Maßstab: 1 : 2000