


Luftbildauszug der Verwaltung zur Erläuterung der Vorlage



Absperrung
durch Poller

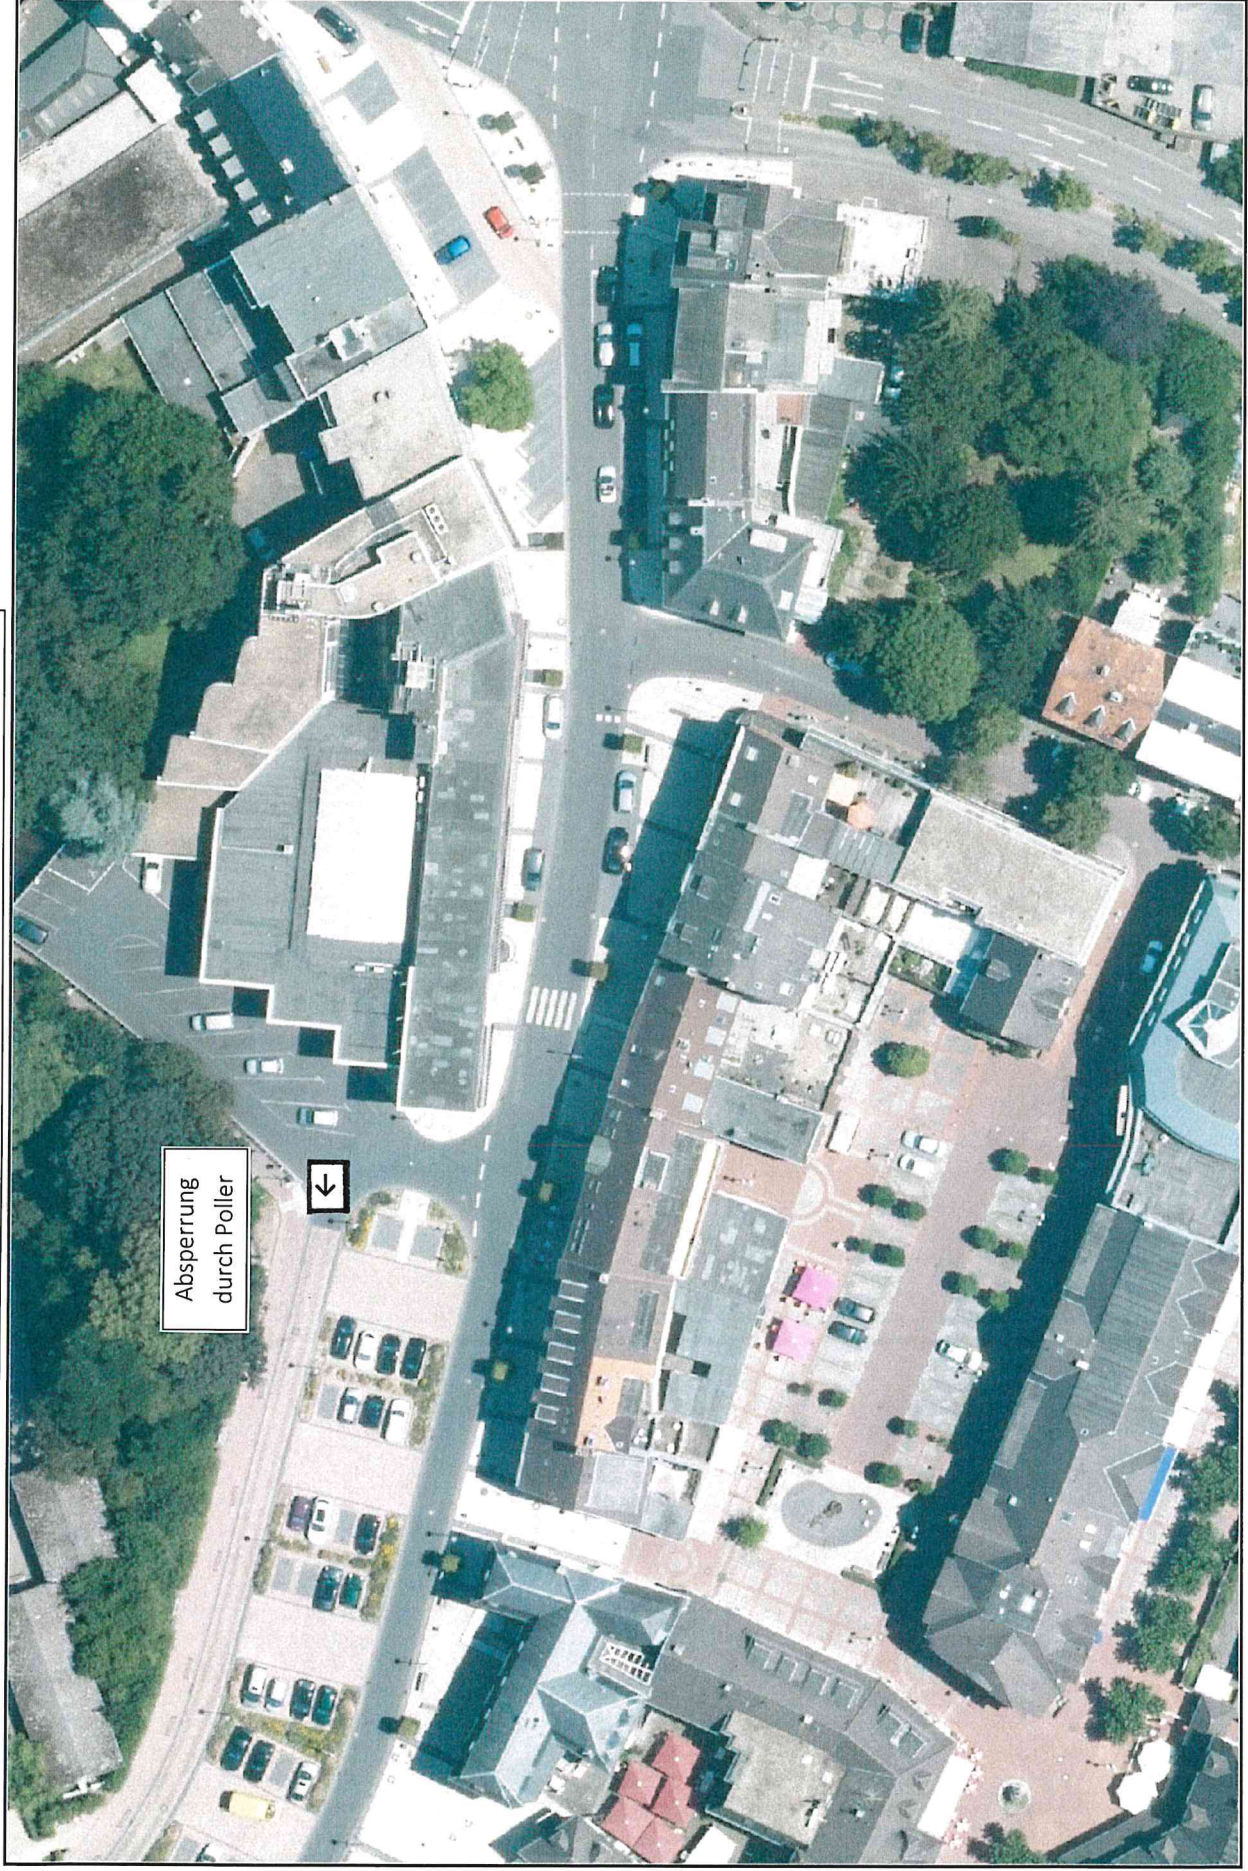

Maßstab: 1 : 750

